



Malerbachstraße


WEG 531

GR
530/1

LAGEPLAN

Zeichnerischer Teil zum Bauantrag gemäß § 4 LBOVVO
Landkreis: Konstanz
Gemarkung: Neuhausen

Maßstab 1: 1000

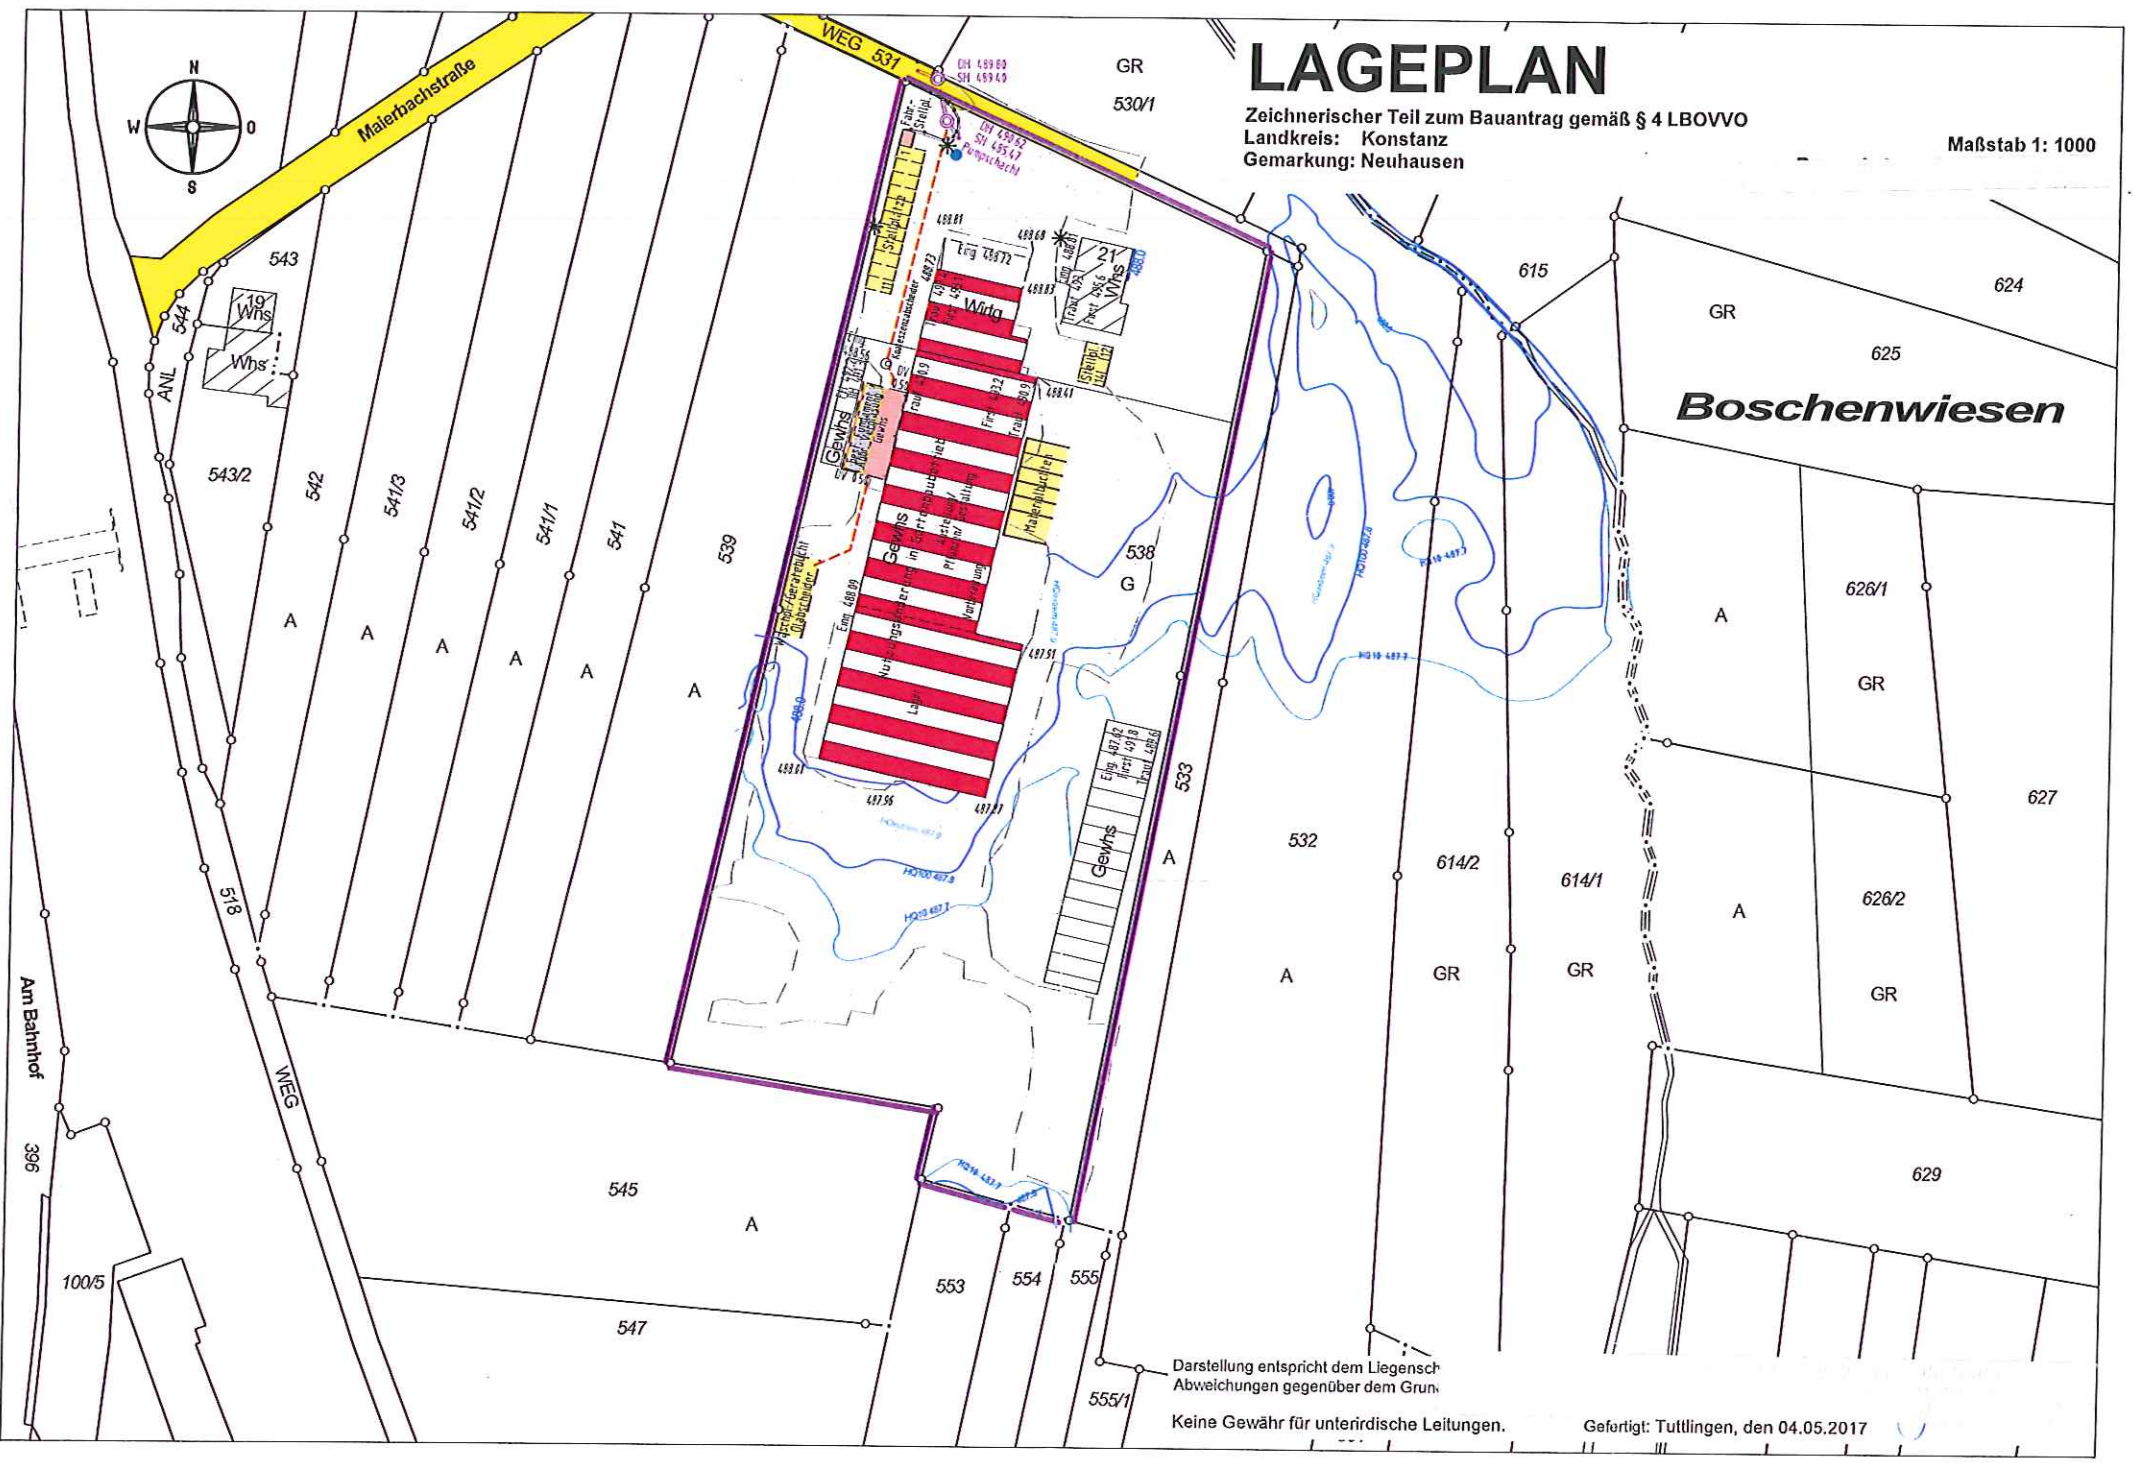

Darstellung entspricht dem Liegensch
Abweichungen gegenüber dem Grund

Keine Gewähr für unterirdische Leitungen.

Gefertigt: Tuttlingen, den 04.05.2017