


Landkreis: Konstanz
Stadt: Engen
Gemarkung: Engen

Lageplan - zeichnerischer Teil zum Bauantrag

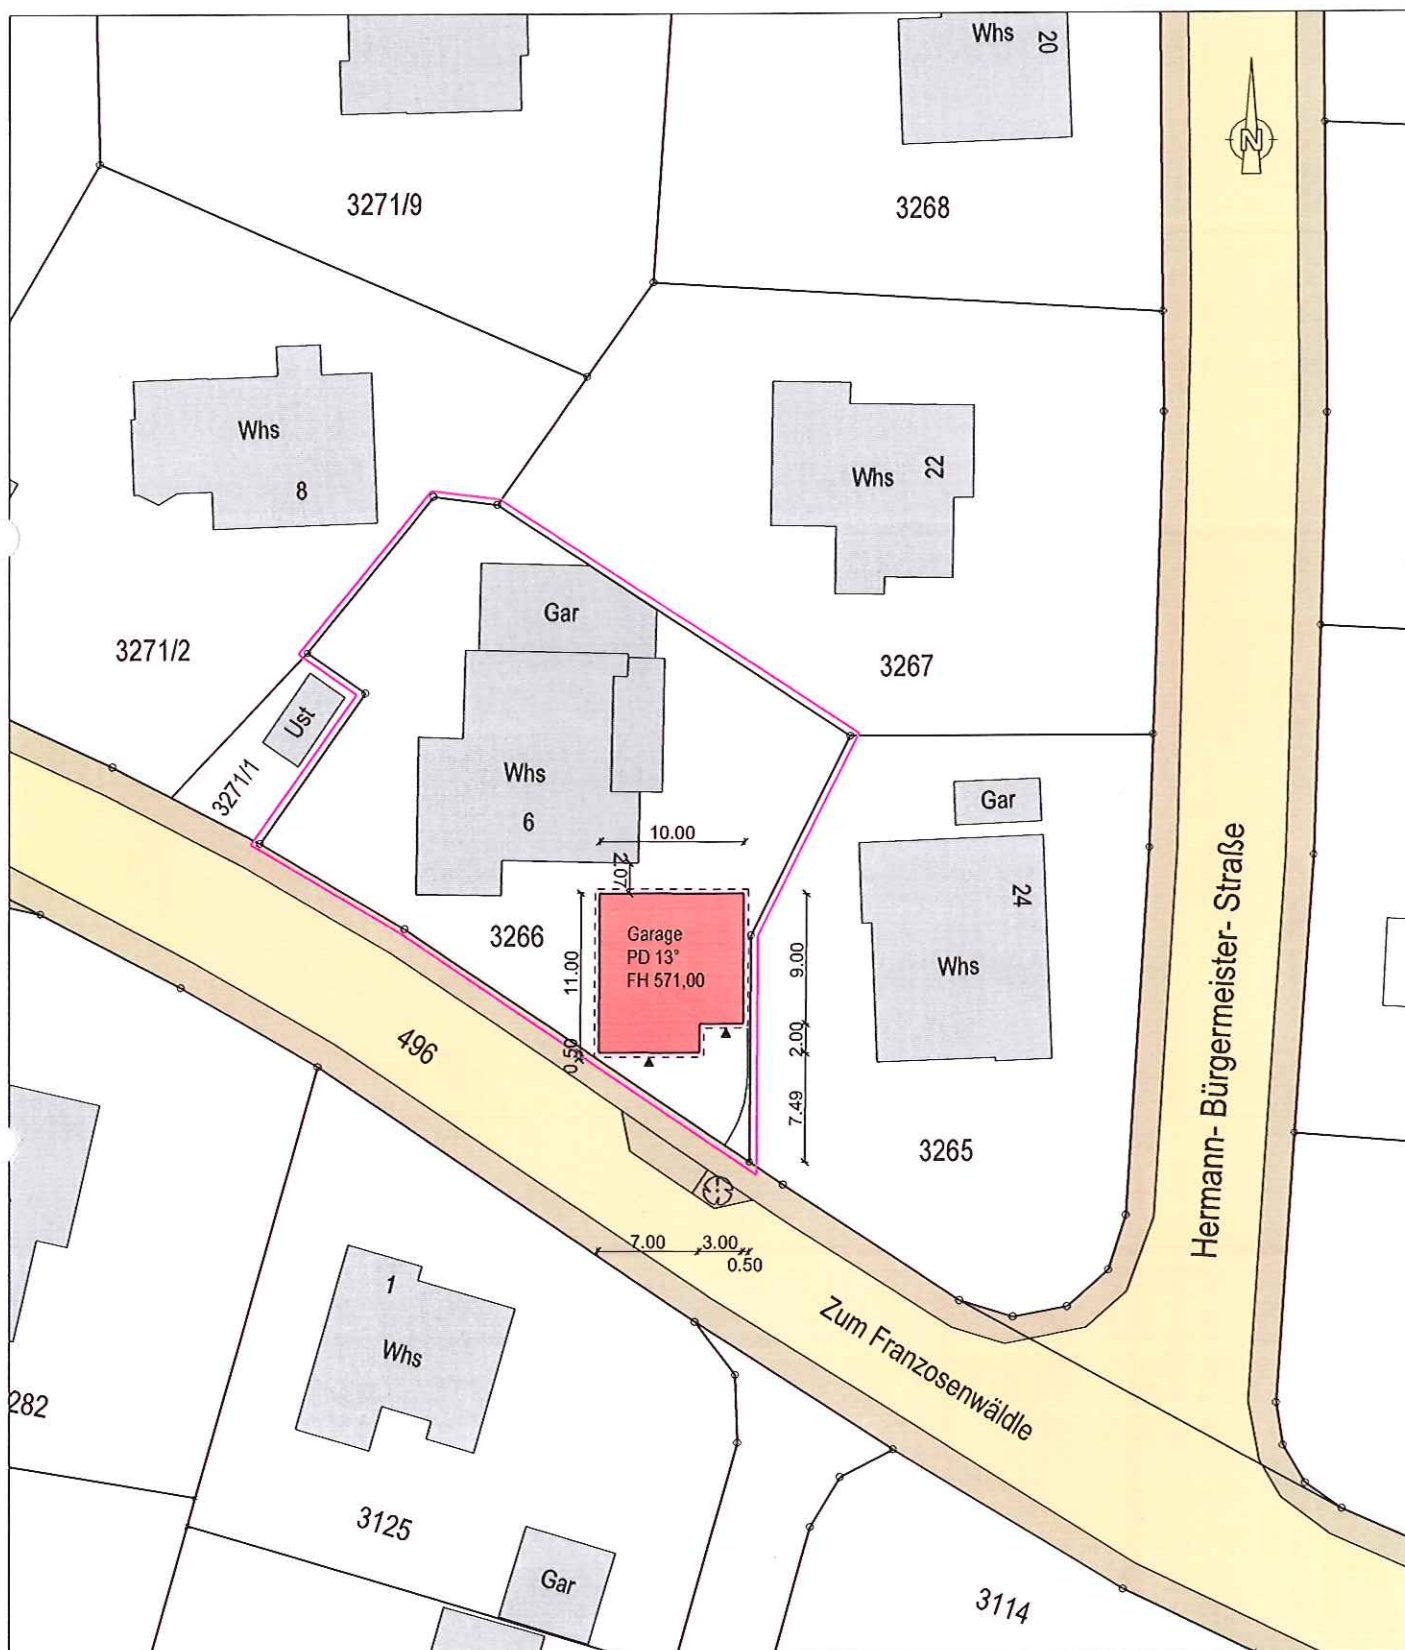

ug stimmt mit dem Liegenschafts-
ter überein (§4 Abs. 2 LBOVVO).
nerischer Teil nach
ps. 2 LBOVVO bearbeitet.

Keine Haftung für sonst.
unterirdischen Leitungen

Maßstab 1: 500