
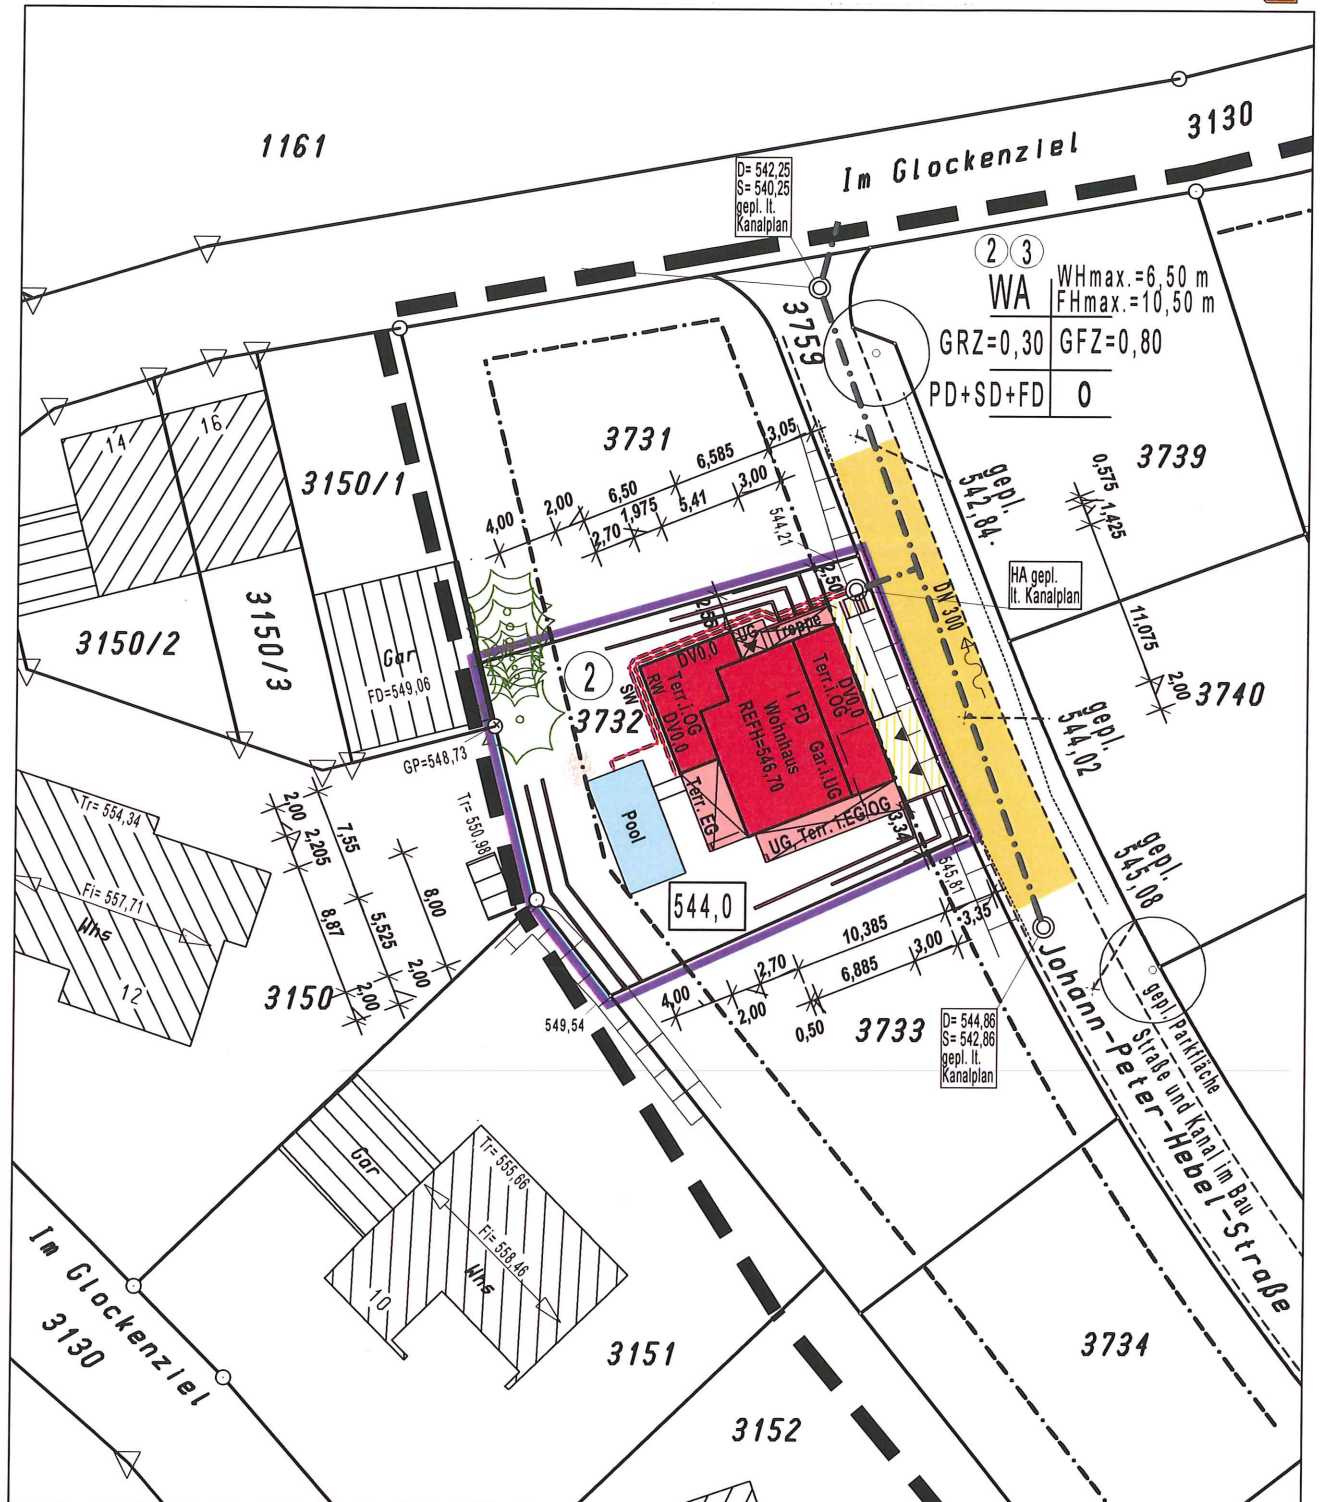


Gemeinde : Engen
 Gemarkung : Engen
 Landkreis : Konstanz
 Baugebiet: Glockenziel III"


Lageplan - zeichnerischer Teil zum Bauantrag

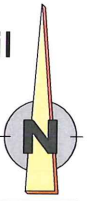

Der Auszug stimmt mit dem Liegenschafts-kataster überein. (§4 Abs. 2 LBOVVO)
 Zeichnerischer Teil nach
 §4 Abs. 2 LBOVVO bearbeitet.


10 5 0 10 20
 Maßstab 1 : 500

Keine Haftung für sonst.
 unterirdische Leitungen.

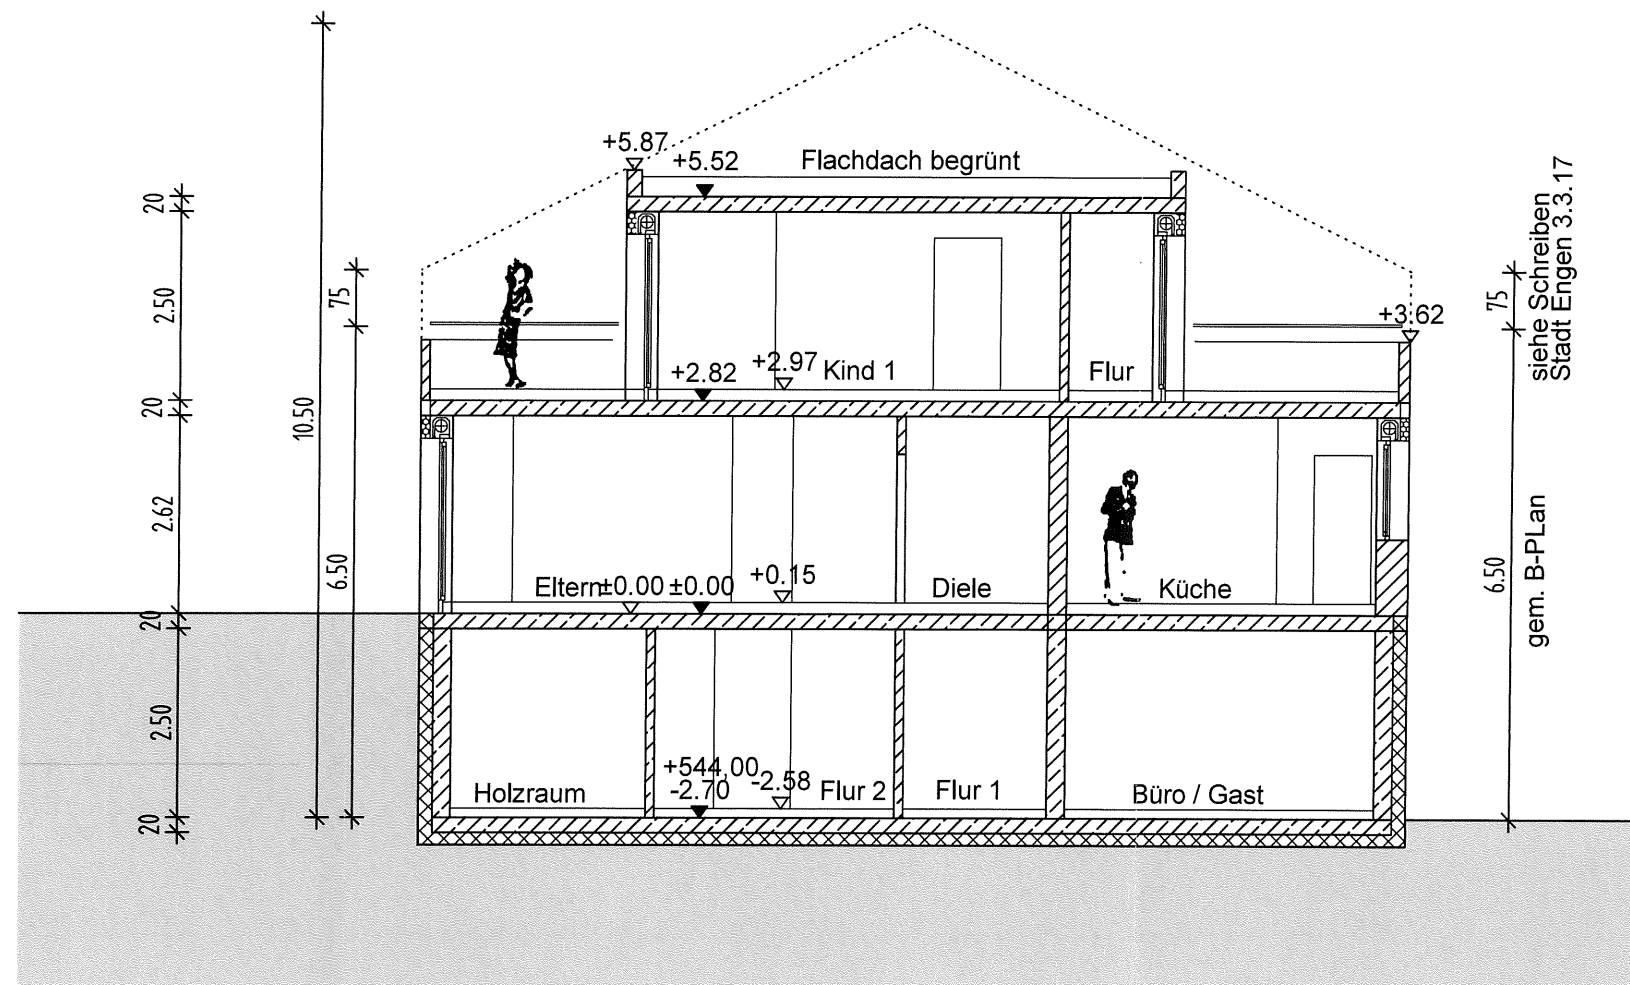


Baugesuch Schnitt M 1:100

Architekt

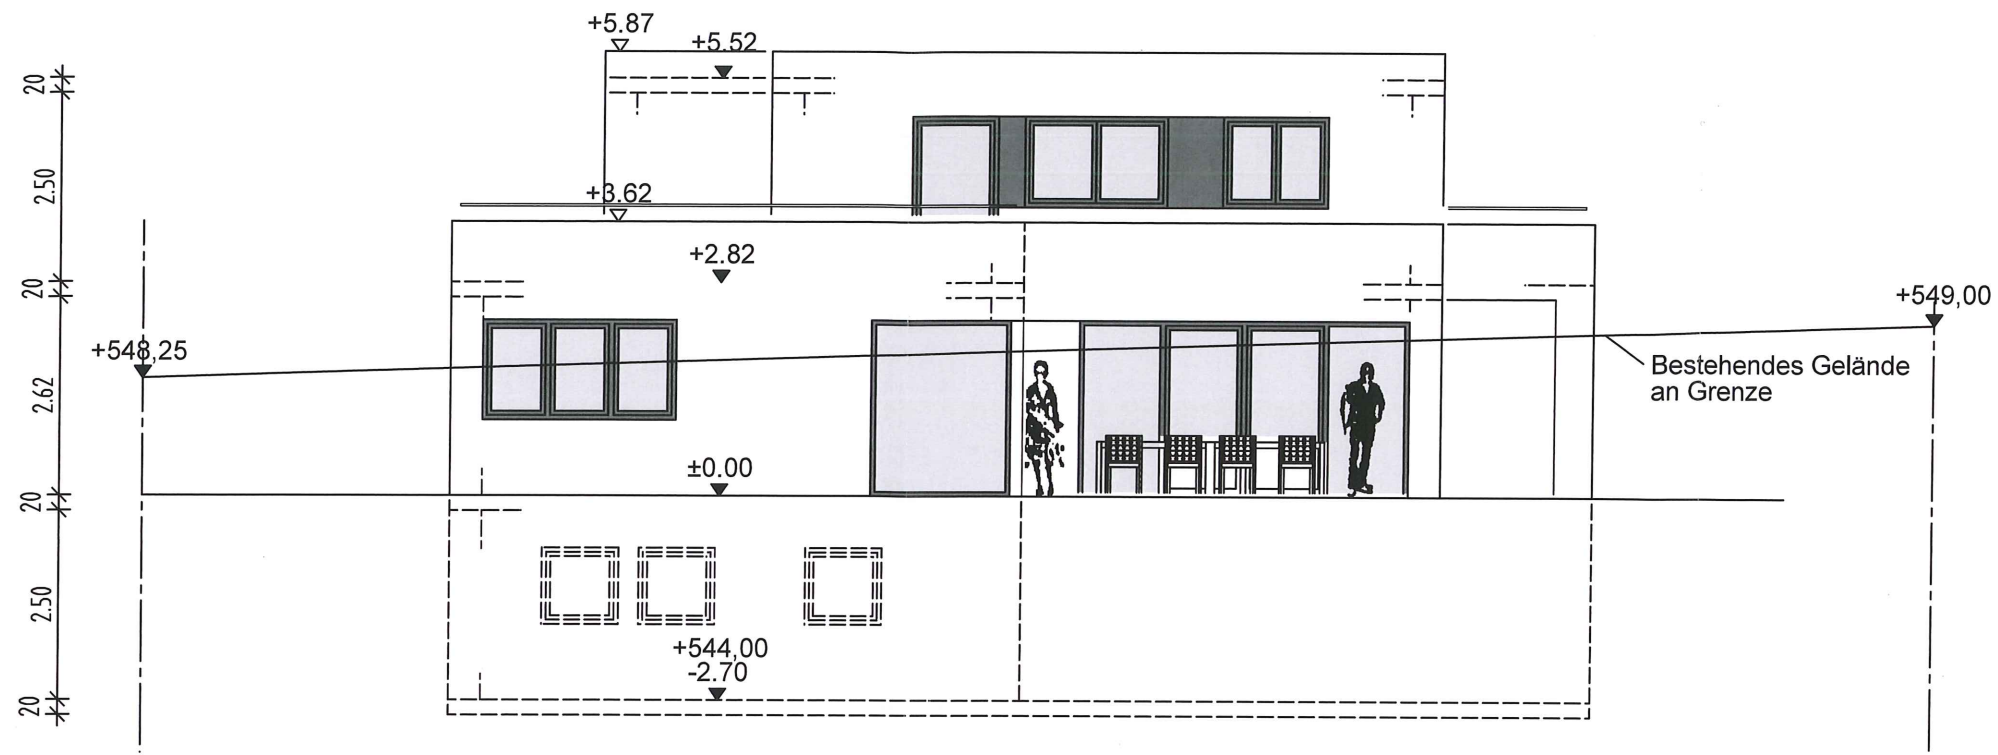

Ansicht Westen

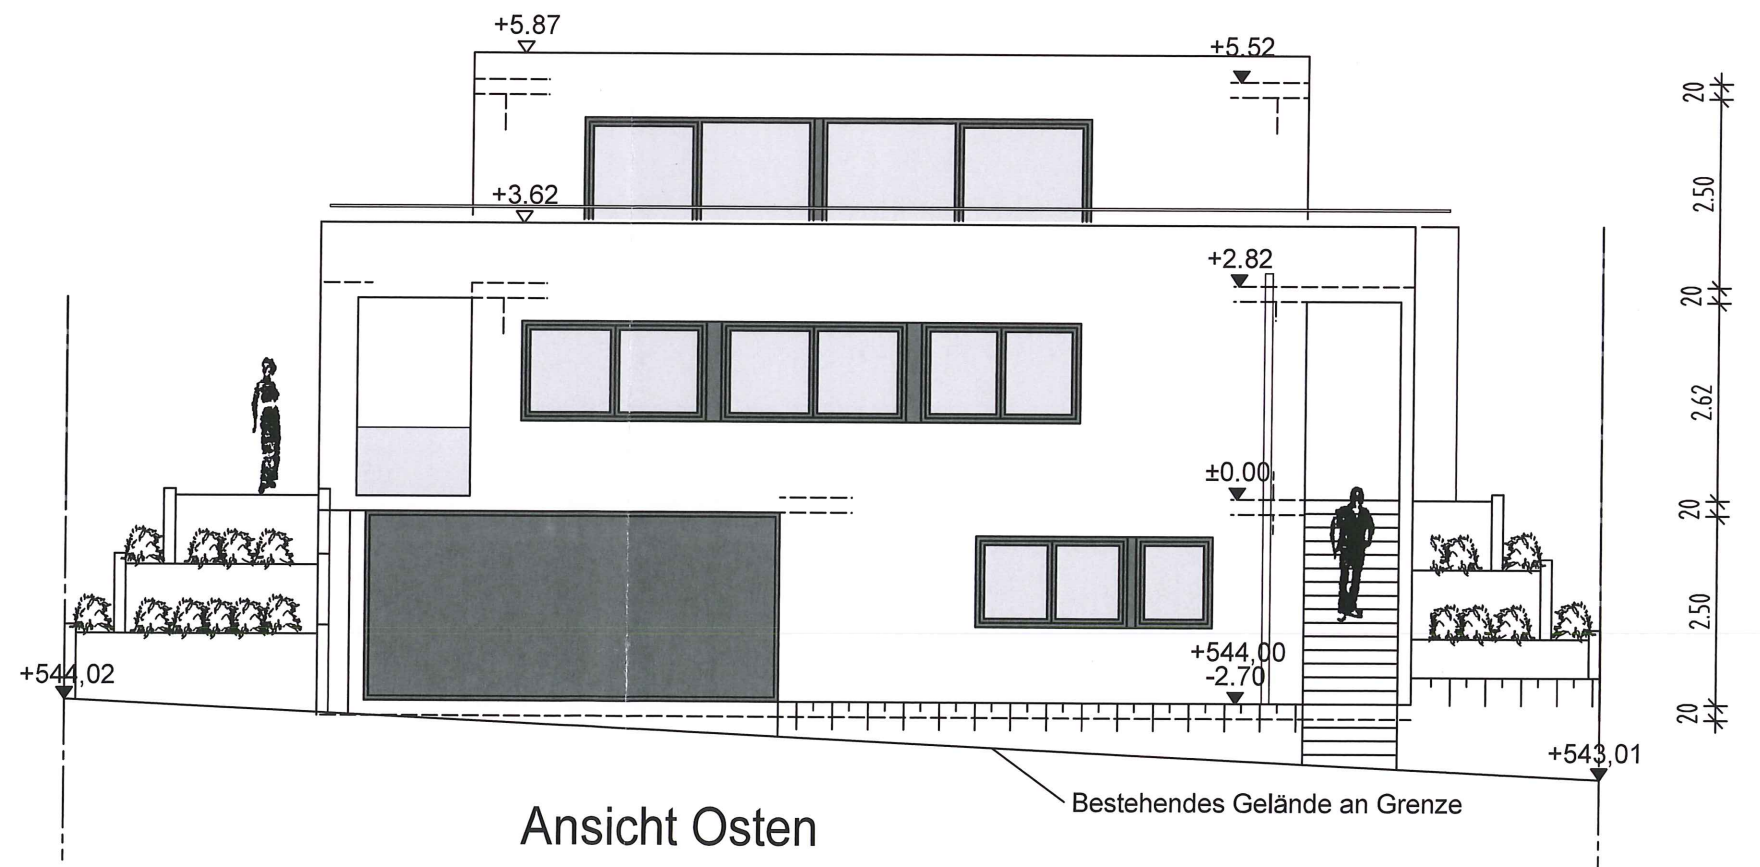


Ansicht Osten

H


Baugesuch Ansicht Westen und Osten M 1:100

Architekt

[Handwritten signature]

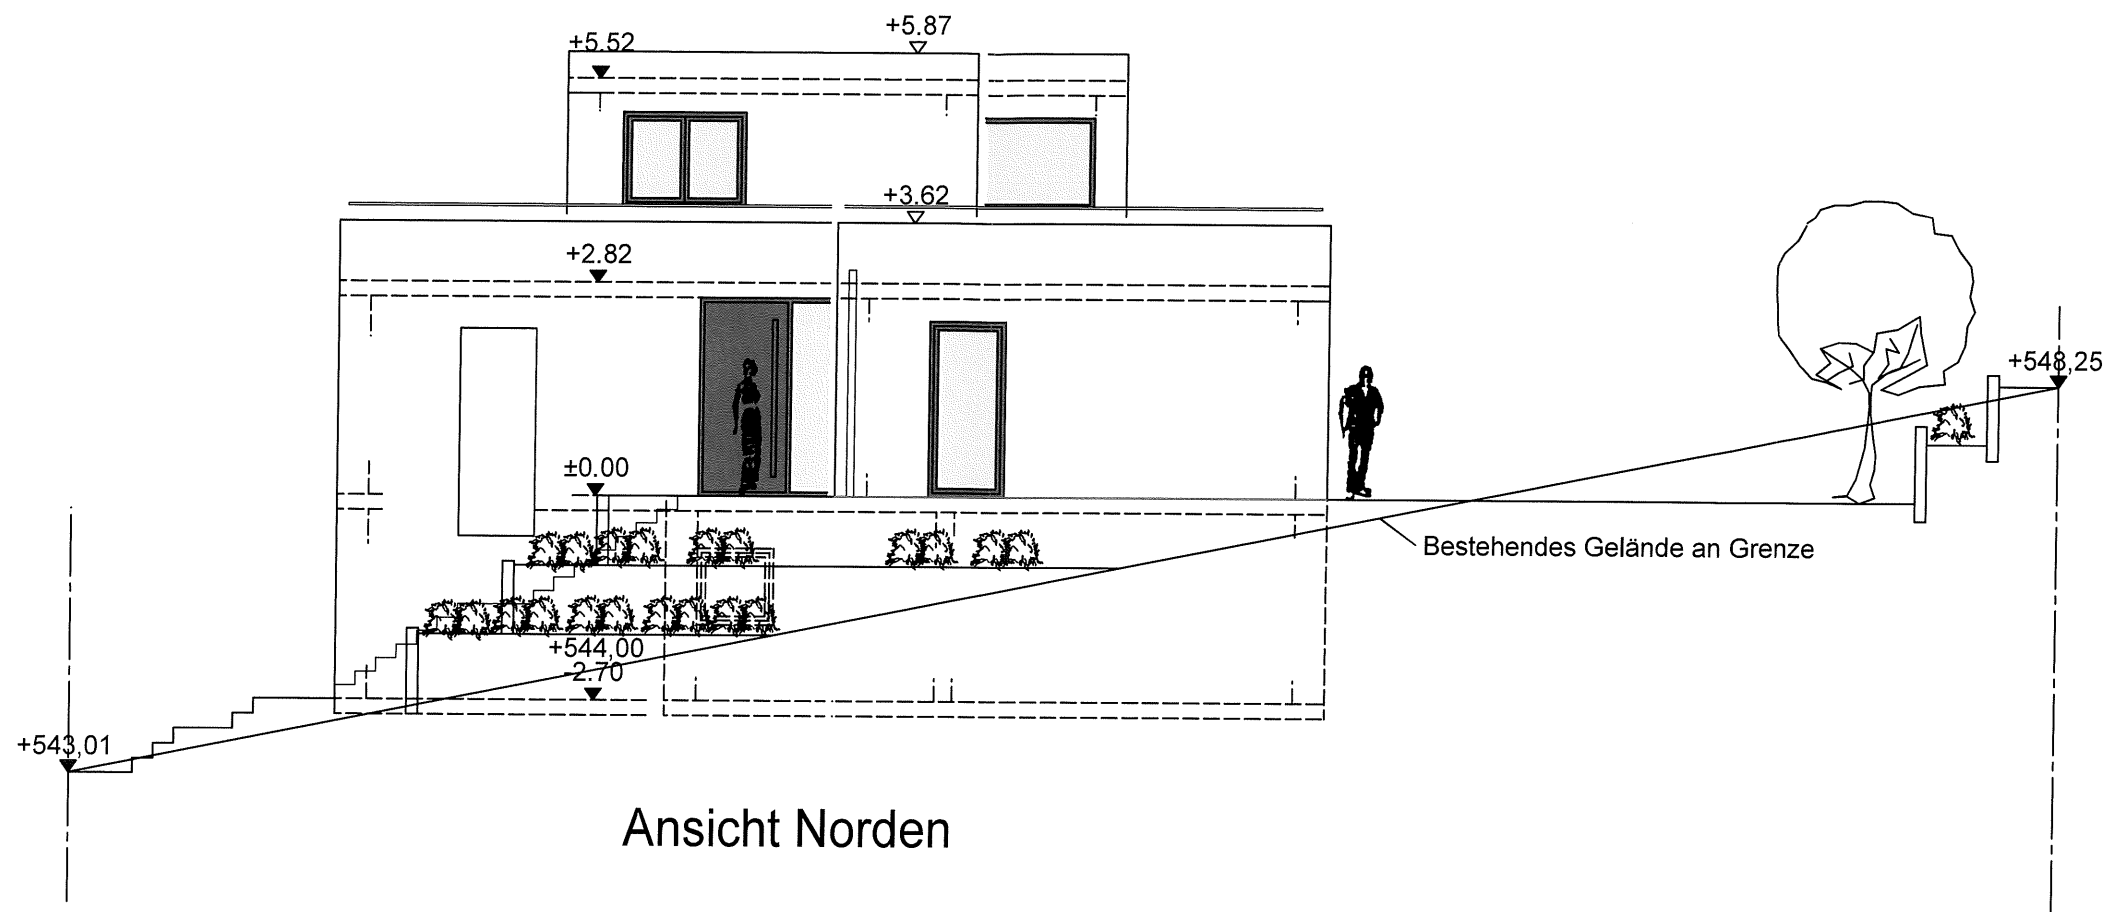

Ansicht Norden

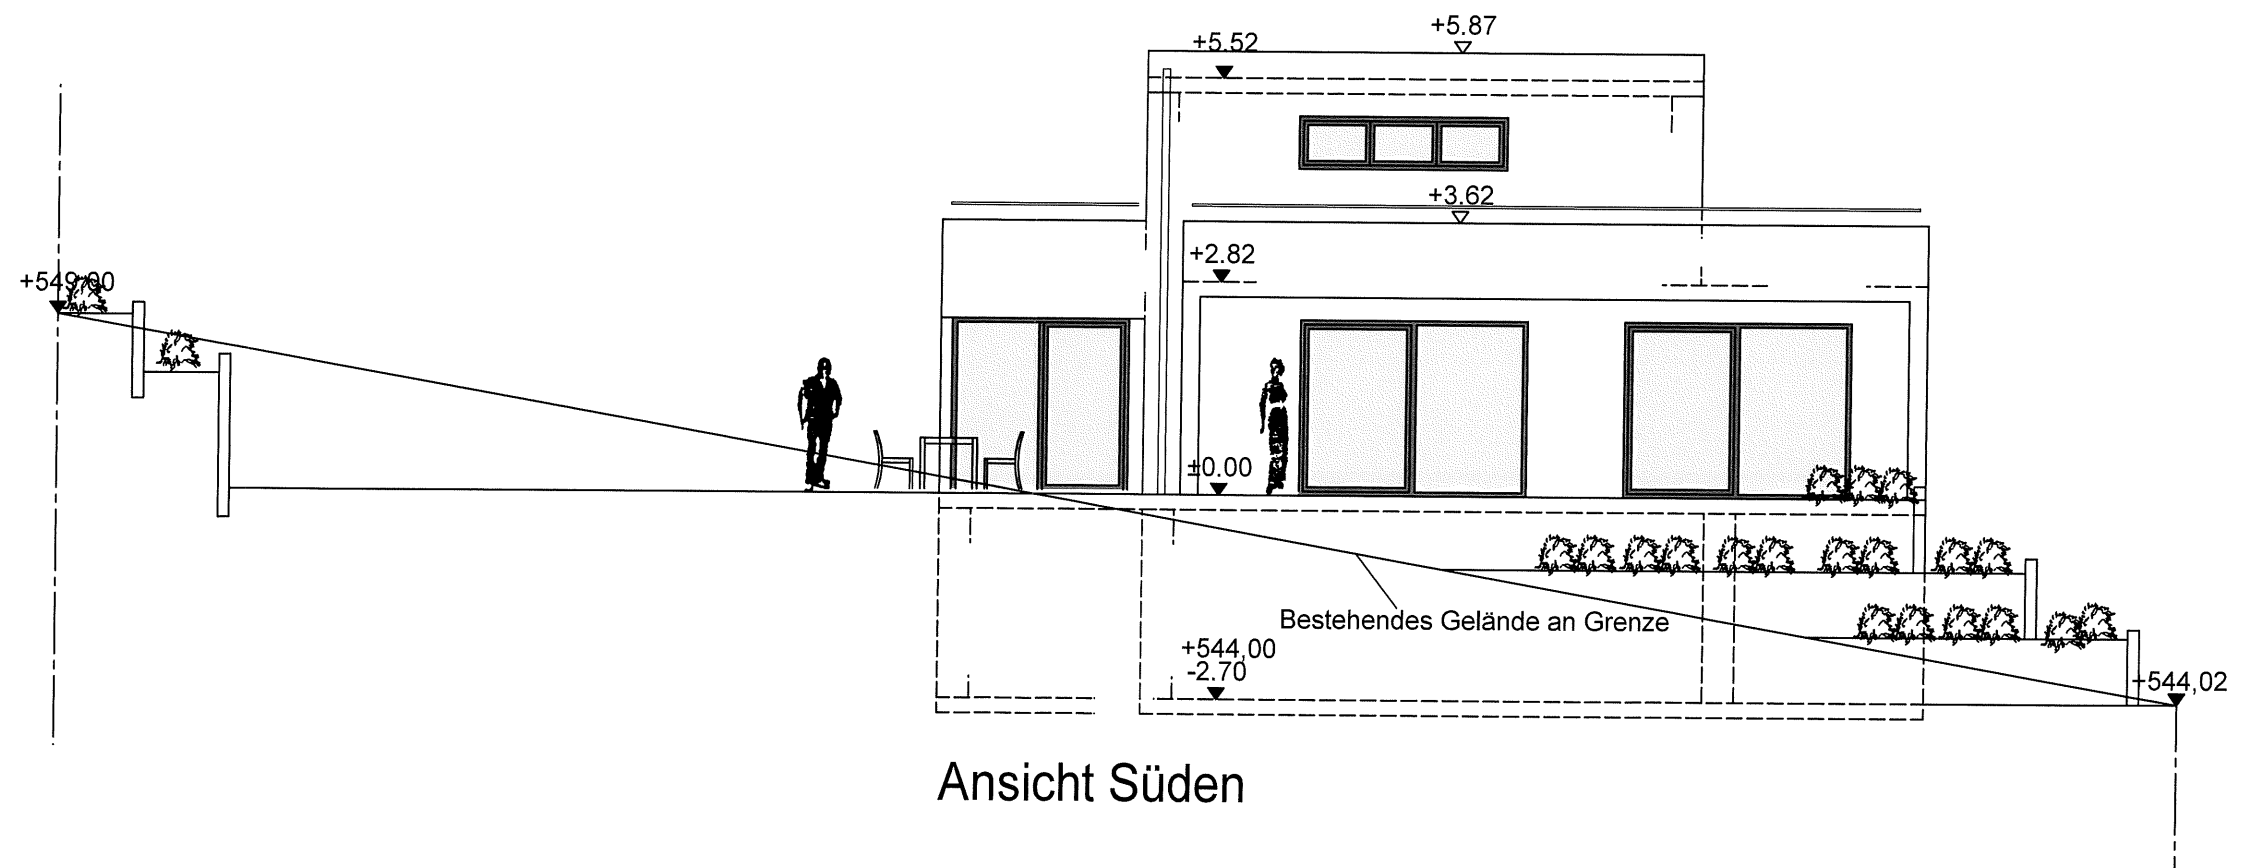

Ansicht Süden