

LAGEPLAN


Zeichnerischer Teil zum Bauantrag gemäß § 4 LBOVVO

Landkreis: Konstanz

Gemarkung: Engen

Maßstab 1: 500

Bauvorhaben

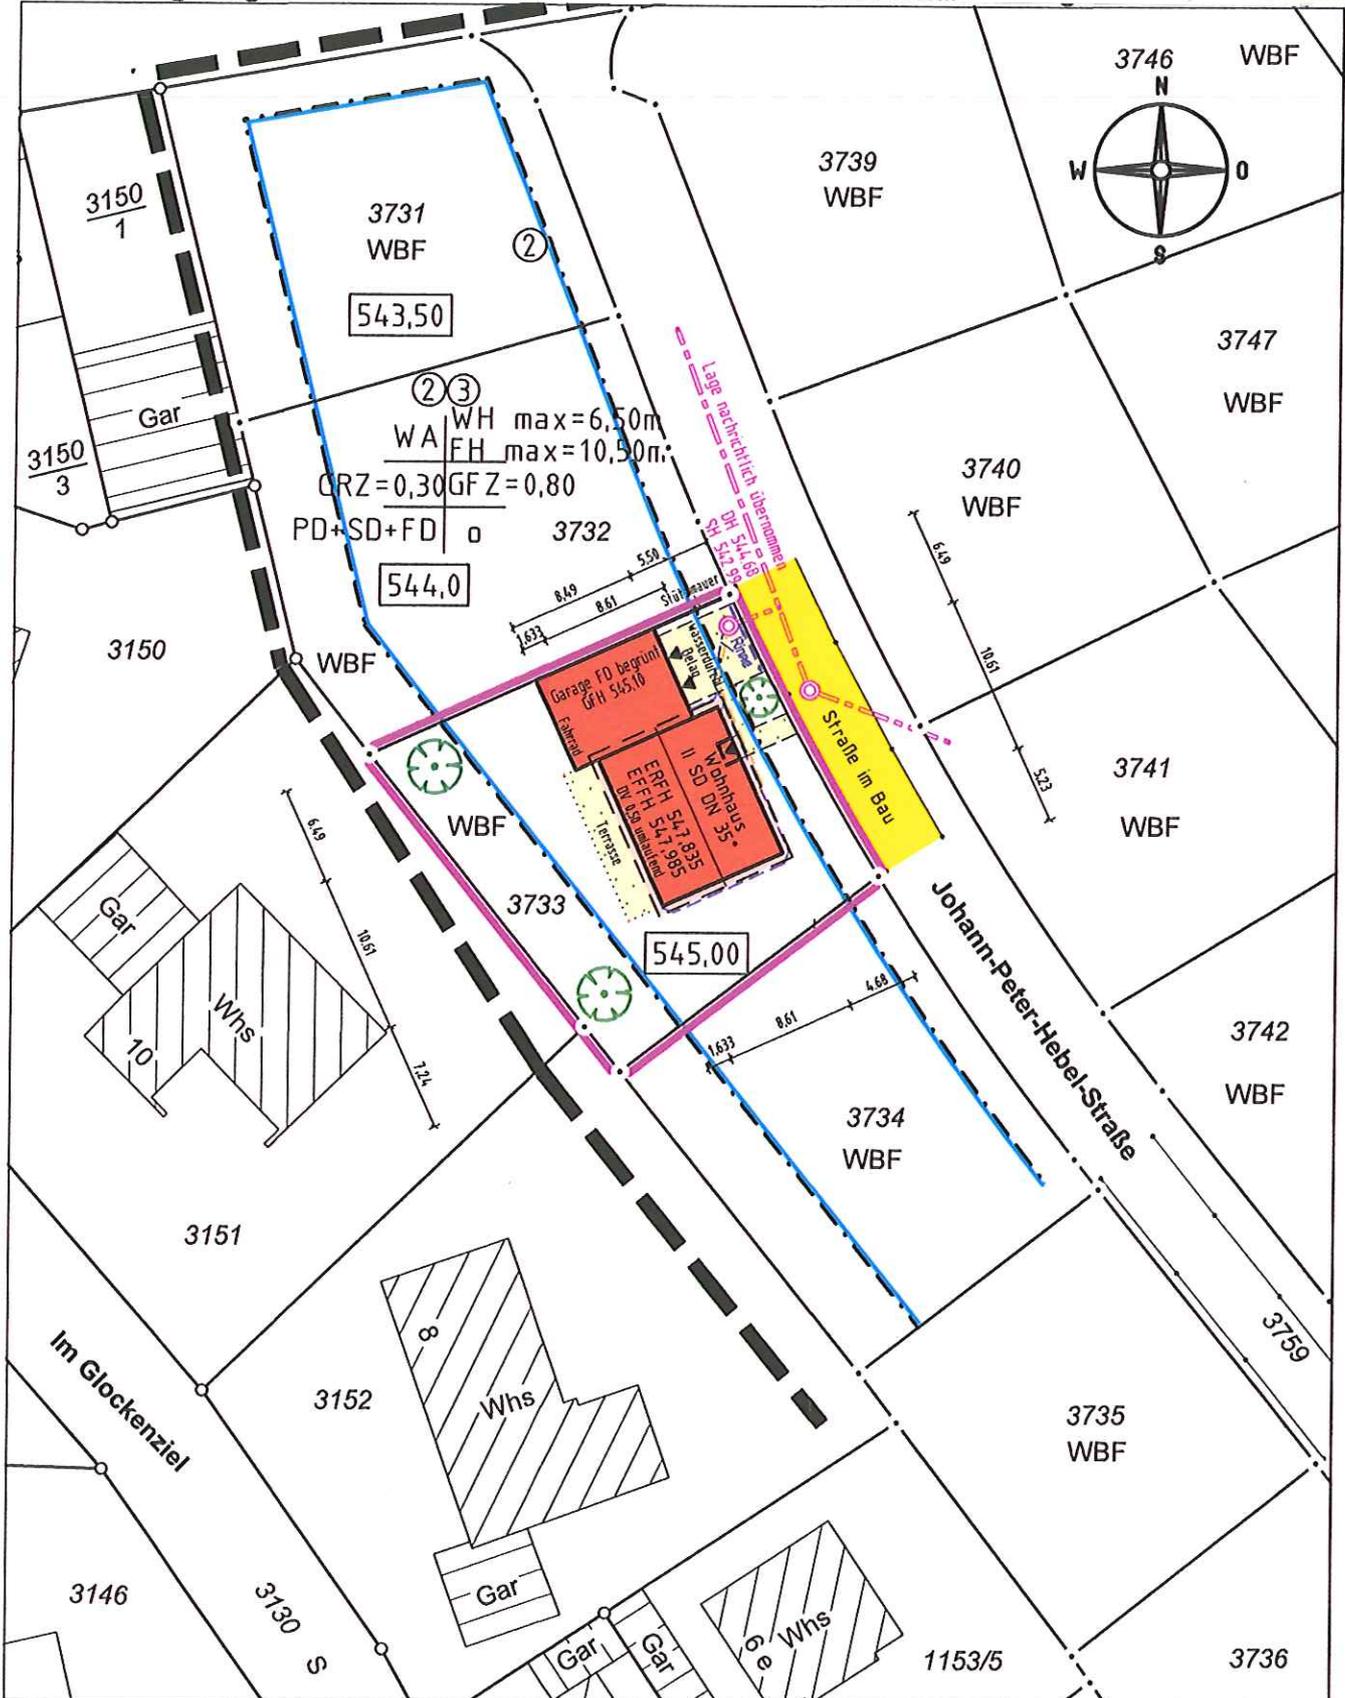

Darstellung entspricht dem Liegenschaftskataster, Abweichungen gegenüber dem Grundbuch möglich.

Keine Gewähr für unterirdische Leitungen.