


Gemeinde : Engen
Gemarkung : Stetten
Landkreis : Konstanz

Lageplan - zeichnerischer Teil zum Bauantrag

Abbruchplan

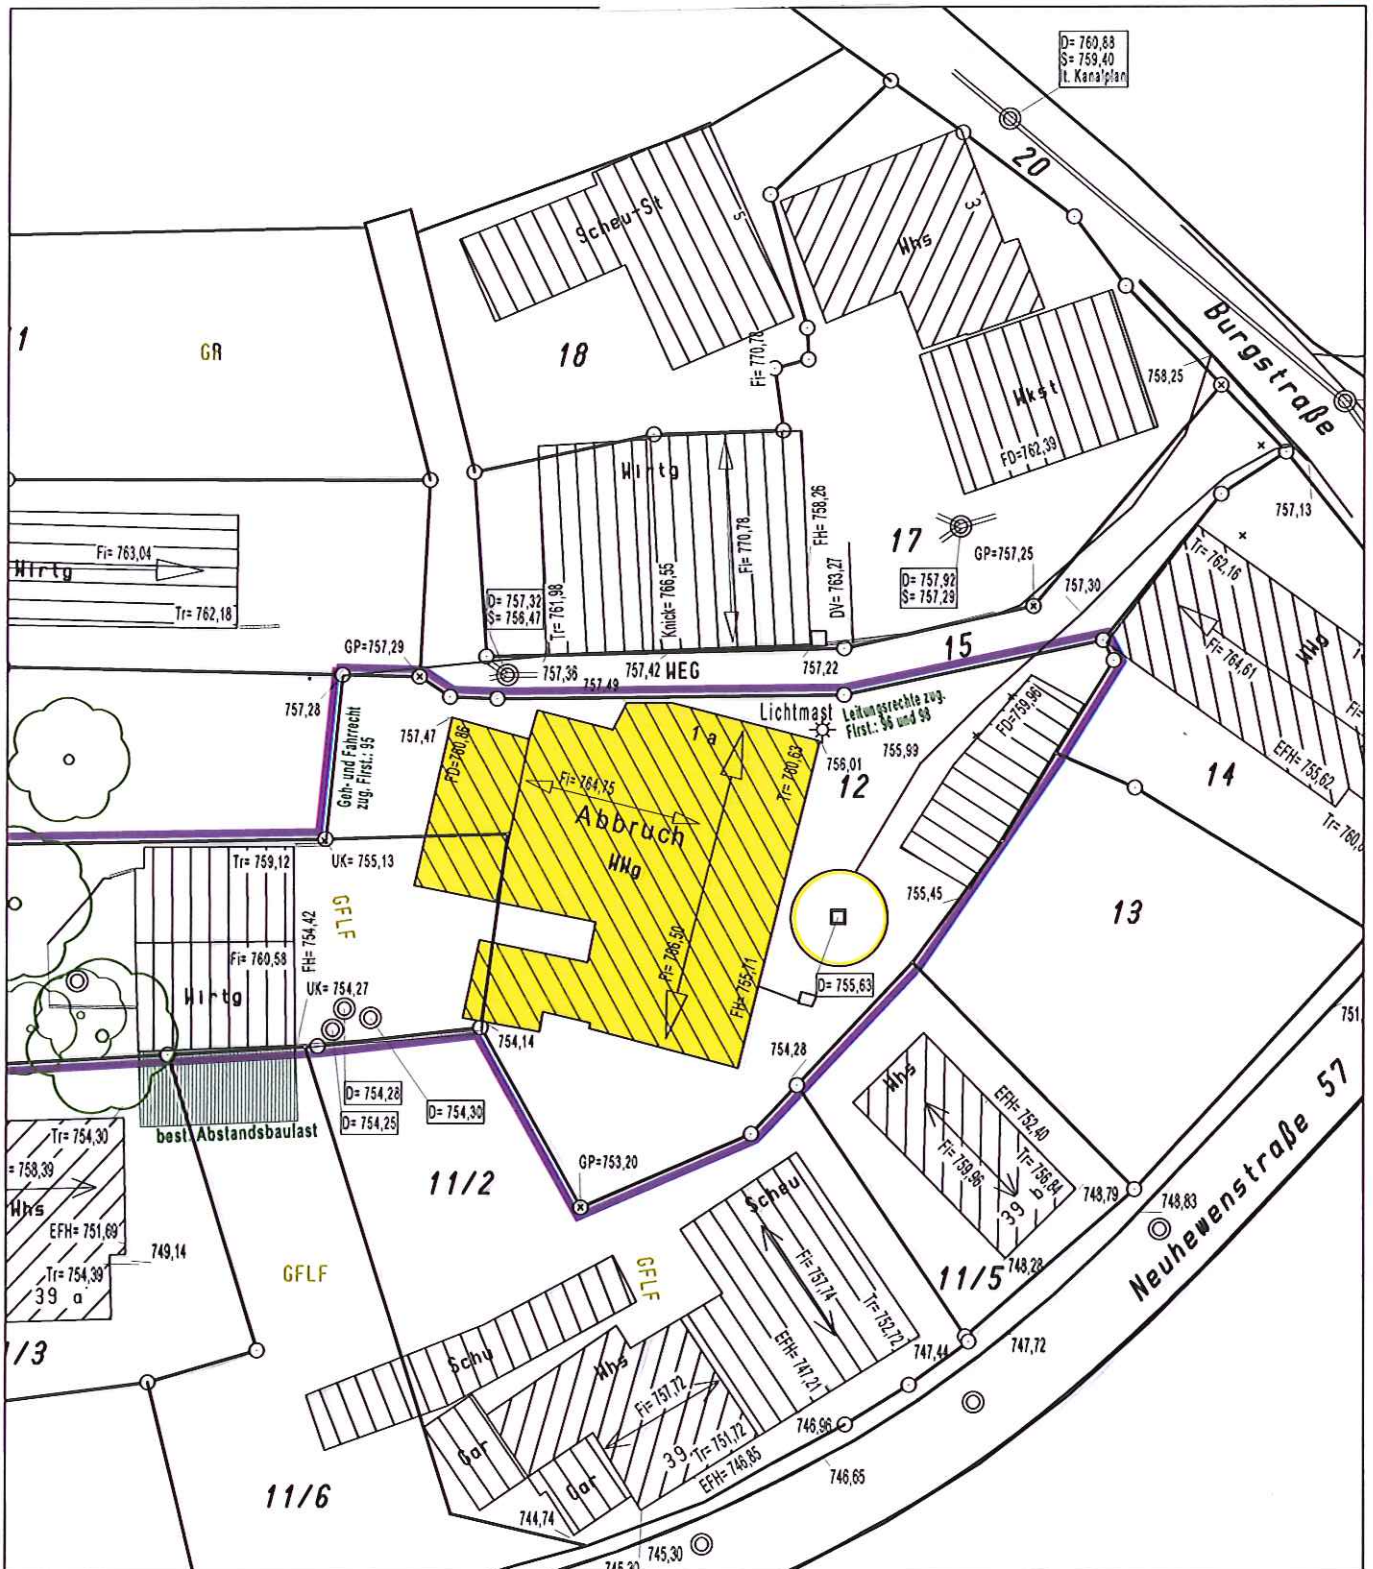

Der Auszug stimmt mit dem Liegenschaftskataster überein. (§4 Abs. 2 LBOVVO)

Zeichnerischer Teil nach
§4 Abs. 2 LBOVVO bearbeitet.

10 5 0 10 20


Maßstab 1 : 500

Für den Höhenanschluß wurde der Kanalplan
der Gemeinde angehalten

Keine Haftung für sonst.
unterirdische Leitungen.

Landkreis : Konstanz
Gemeinde : Engen
Gemarkung : Stetten

Lageplan - zeichnerischer Teil
zum Bauantrag

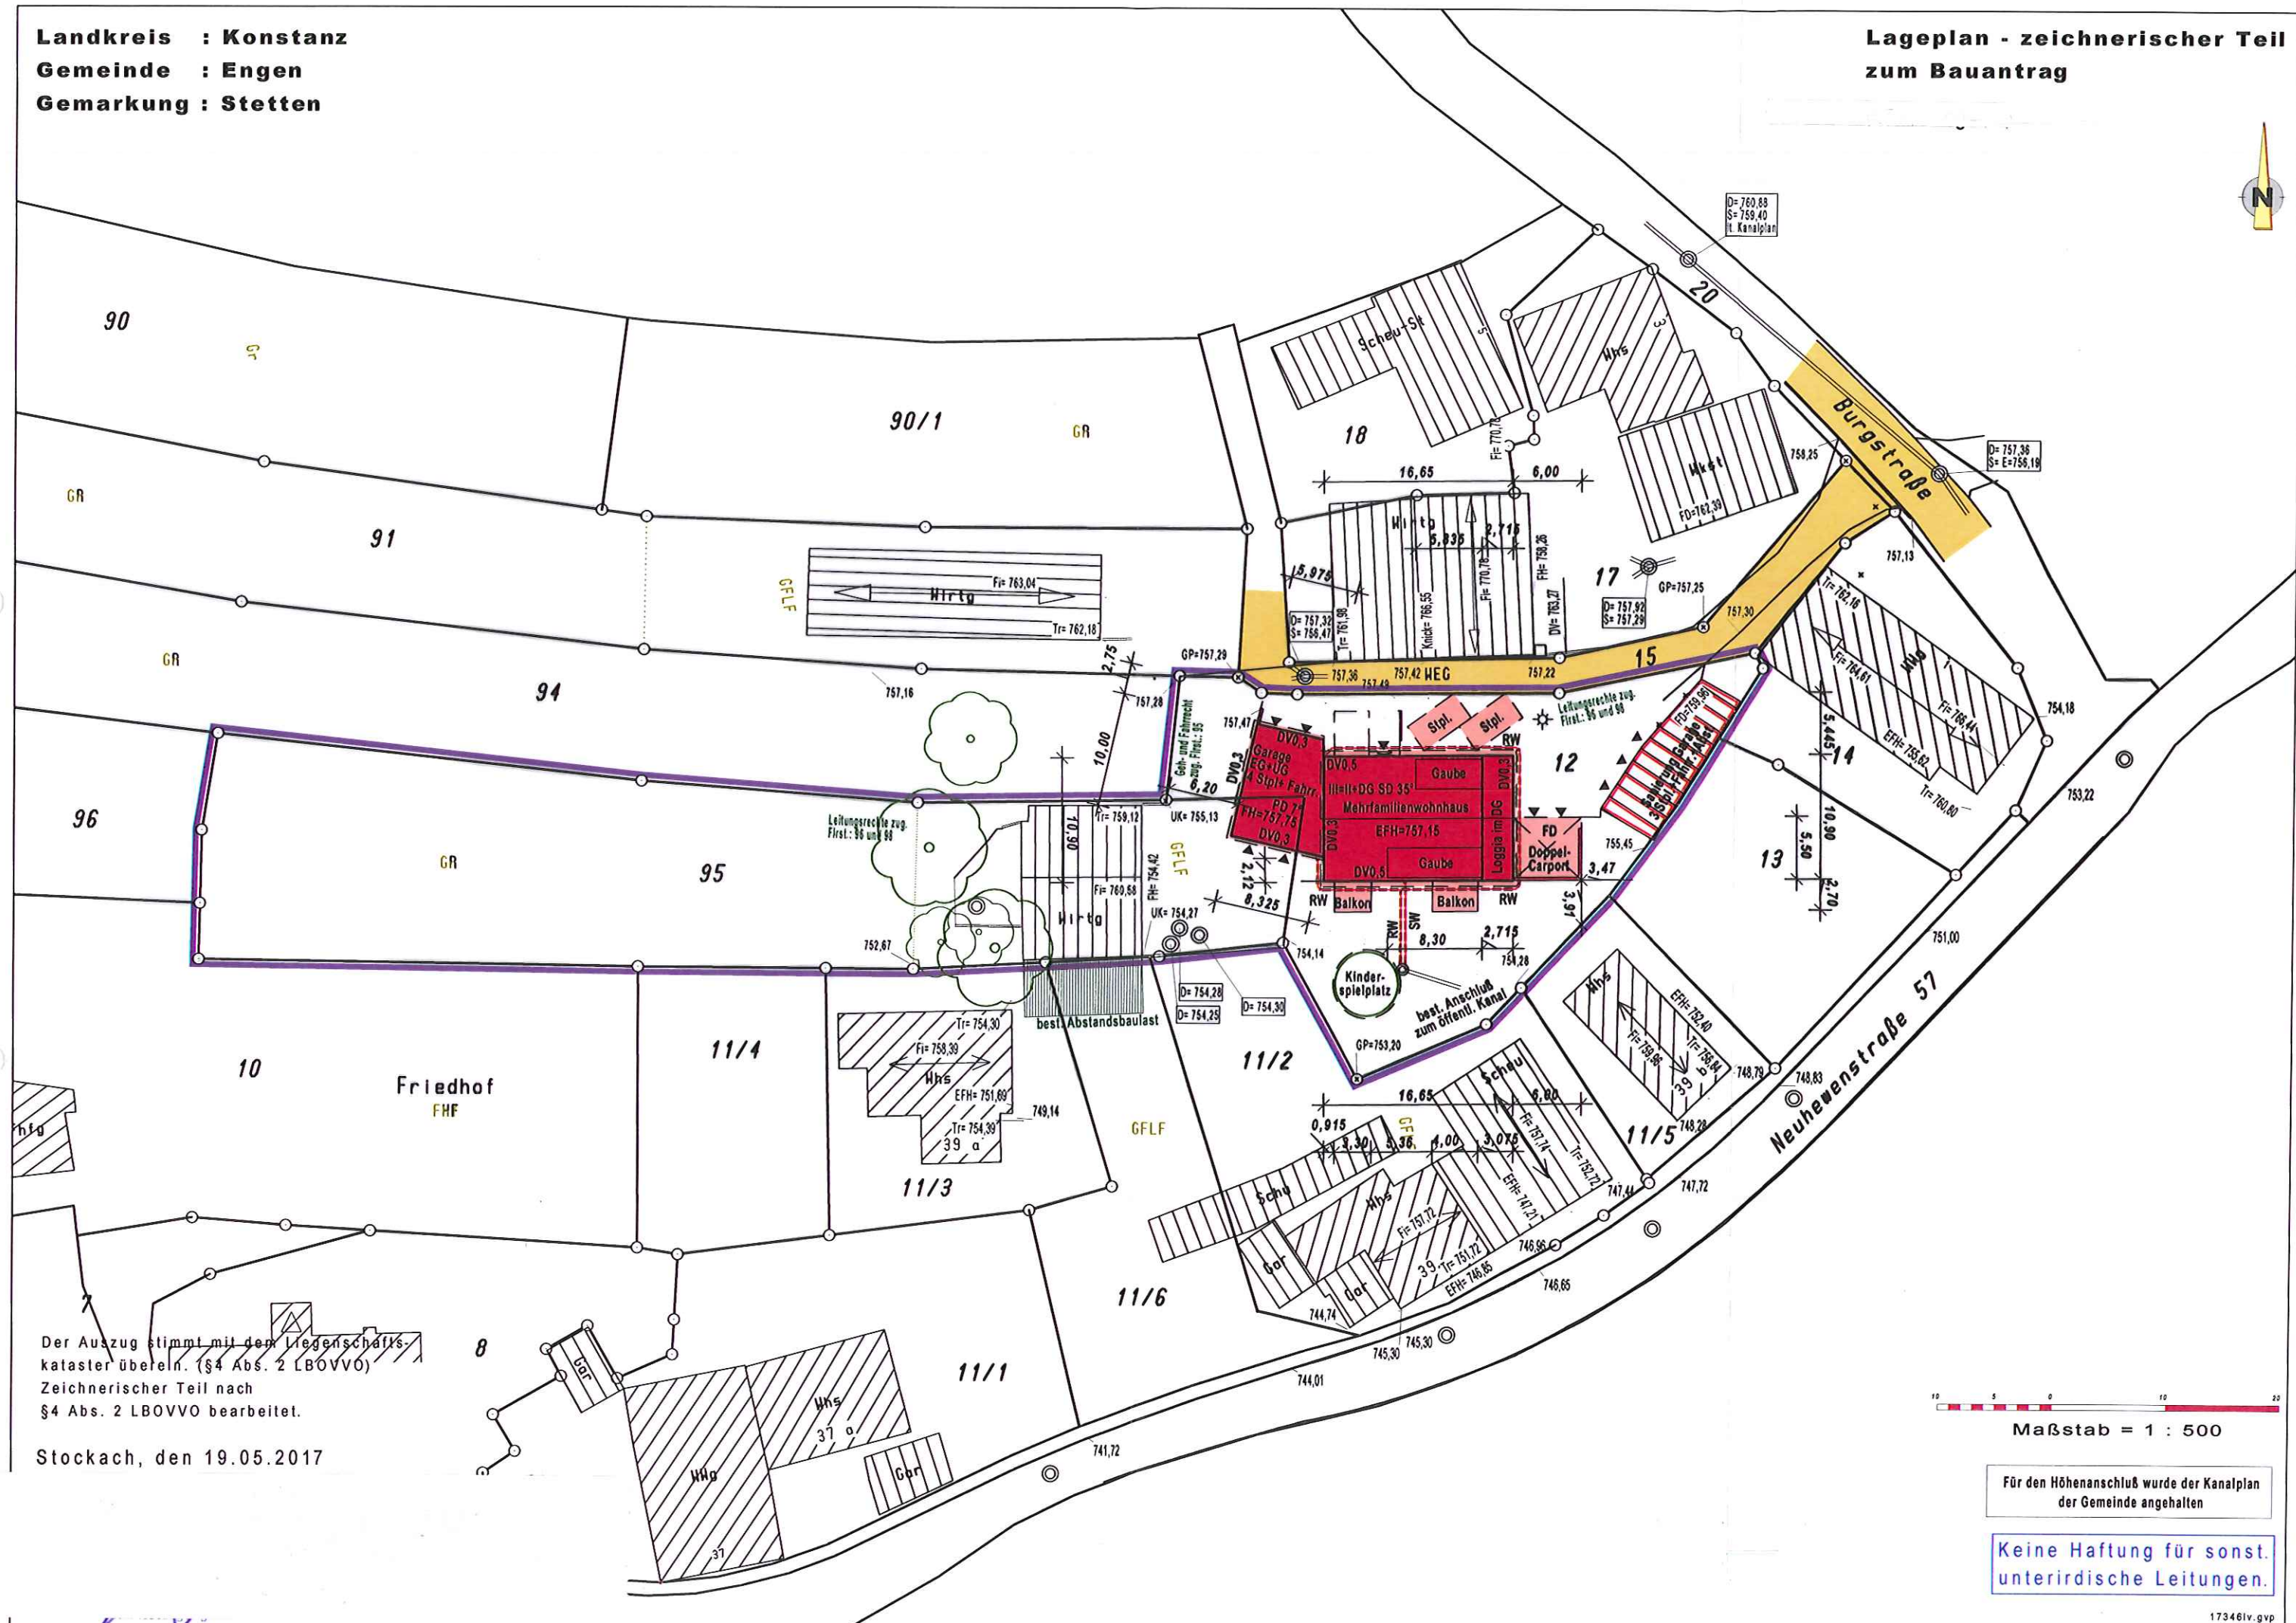

Der Auszug stimmt mit dem Liegenschaftskataster überein. (§4 Abs. 2 LBOVVO)
Zeichnerischer Teil nach
§4 Abs. 2 LBOVVO bearbeitet.

Stockach, den 19.05.2017

Maßstab = 1 : 500

Für den Höhenanschluß wurde der Kanalplan
der Gemeinde angehalten

Keine Haftung für sonst.
unterirdische Leitungen.