

LAGEPLAN


Zeichnerischer Teil zum Bauantrag gemäß § 4 LBOVVO

Landkreis: Konstanz

Gemarkung: Engen

Maßstab 1: 500

Bauvorhaben:

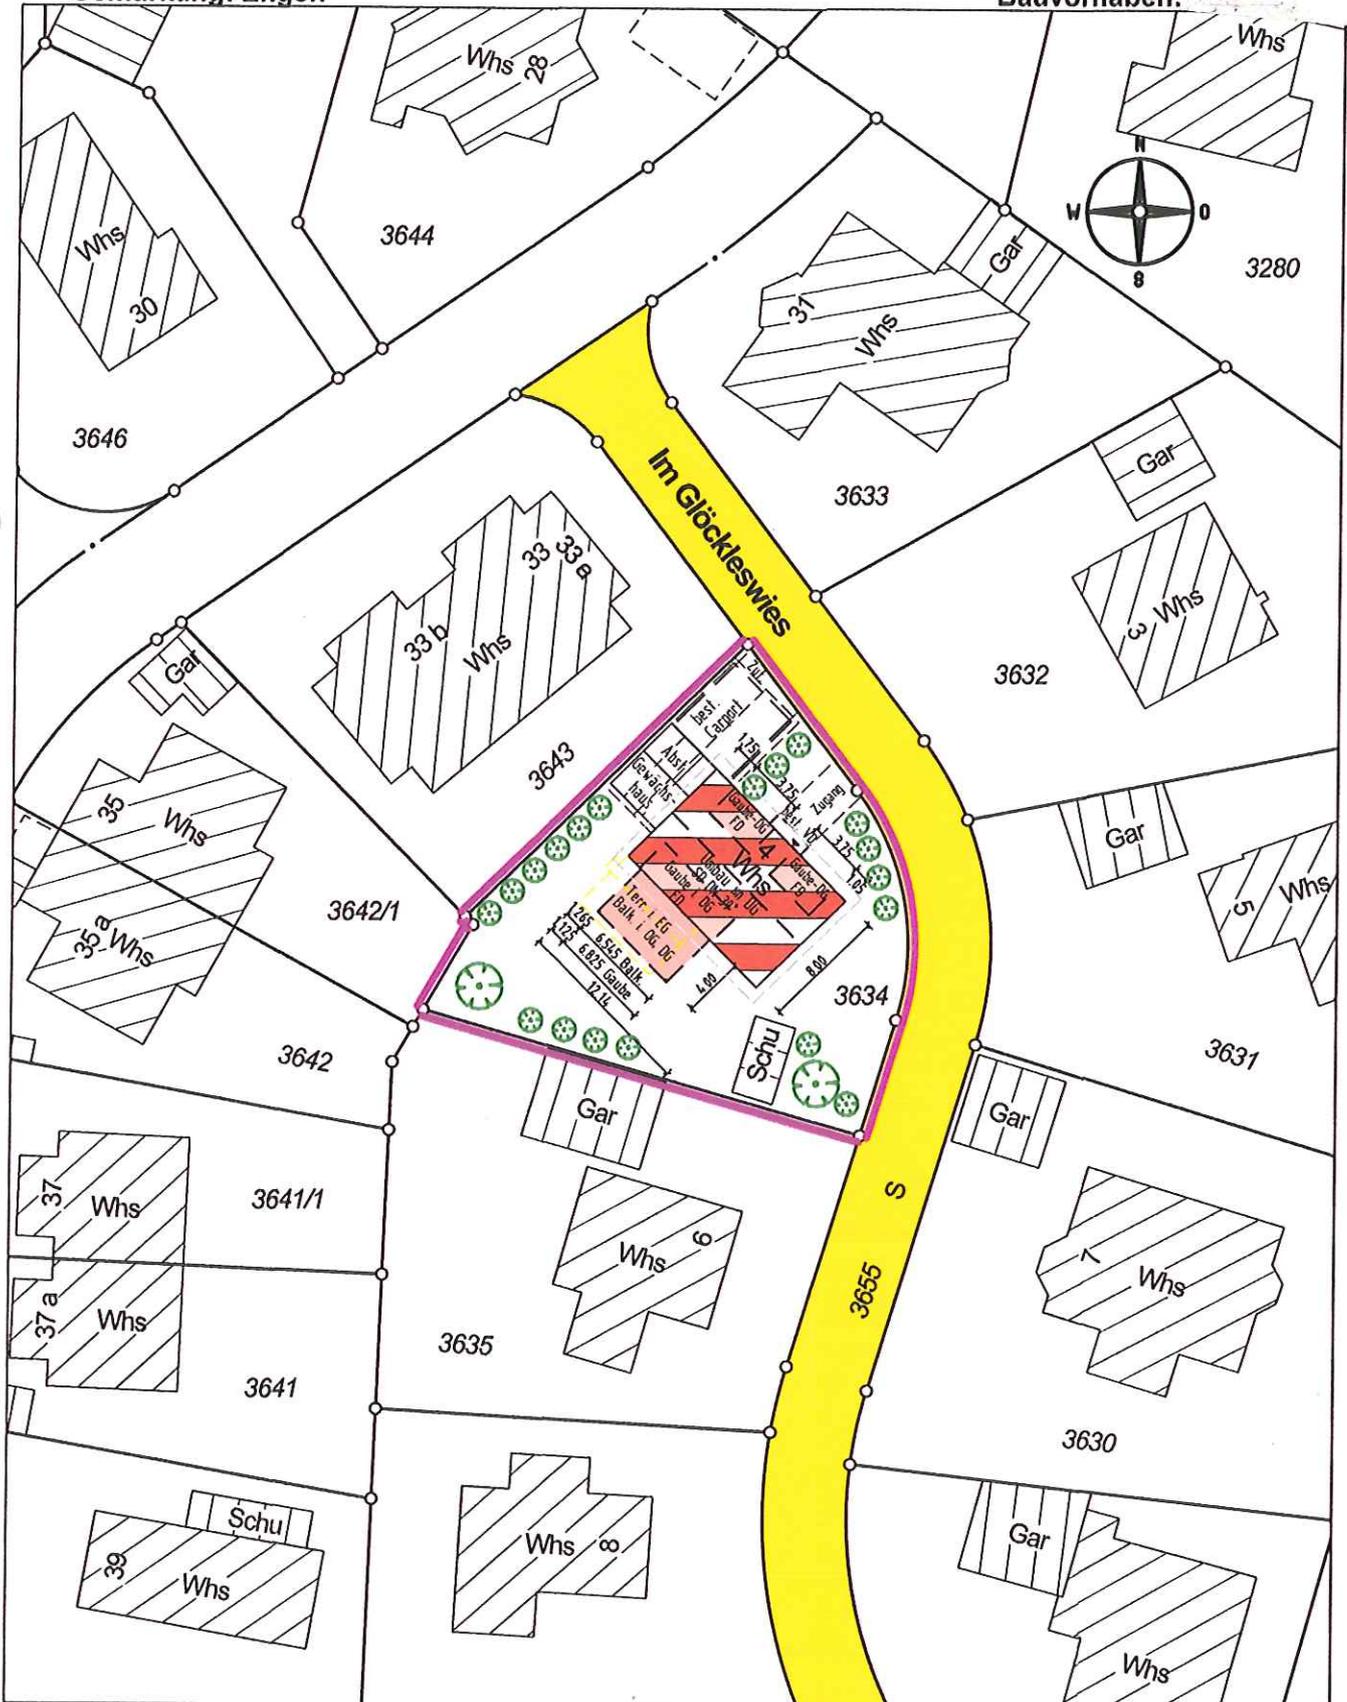

Darstellung entspricht dem Liegensch.
Abweichungen gegenüber dem Grund

Keine Gewähr für unterirdische Le