


Kreis Konstanz
Stadt Engen
Gemarkung Zimmerholz

LAGEPLAN

- ZEICHNERISCHER TEIL -
zum Bauantrag (§4 LBOVV0)

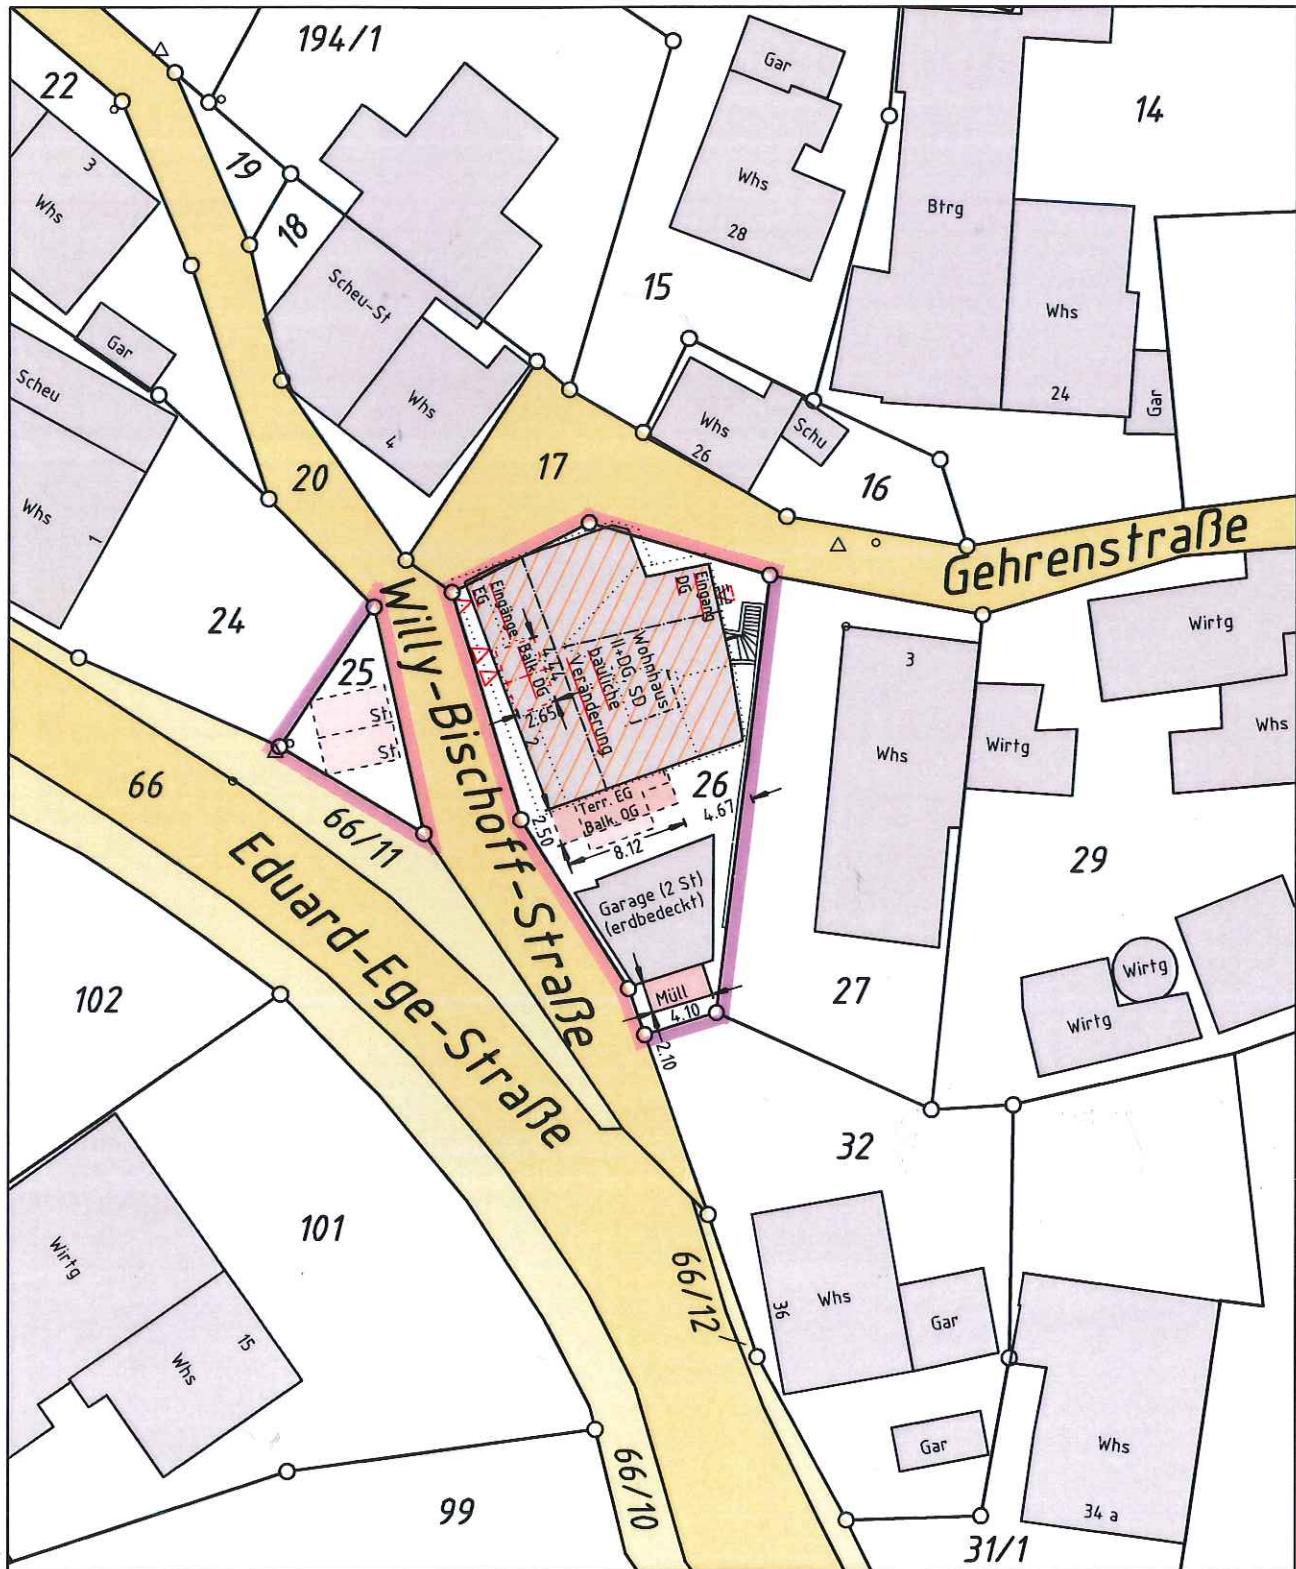

44137

Maßstab 1:500

Bemerkung:

Eventuell vorhandene unterirdische Versorgungsleitungen
im Baugrundstück sind nicht dargestellt.