

# LAGEPLAN


Zeichnerischer Teil zum Bauantrag gemäß § 4 LBOVVO

Landkreis: Konstanz

Gemarkung: Engen

Maßstab 1: 500

Bauvorhaben: 'S'

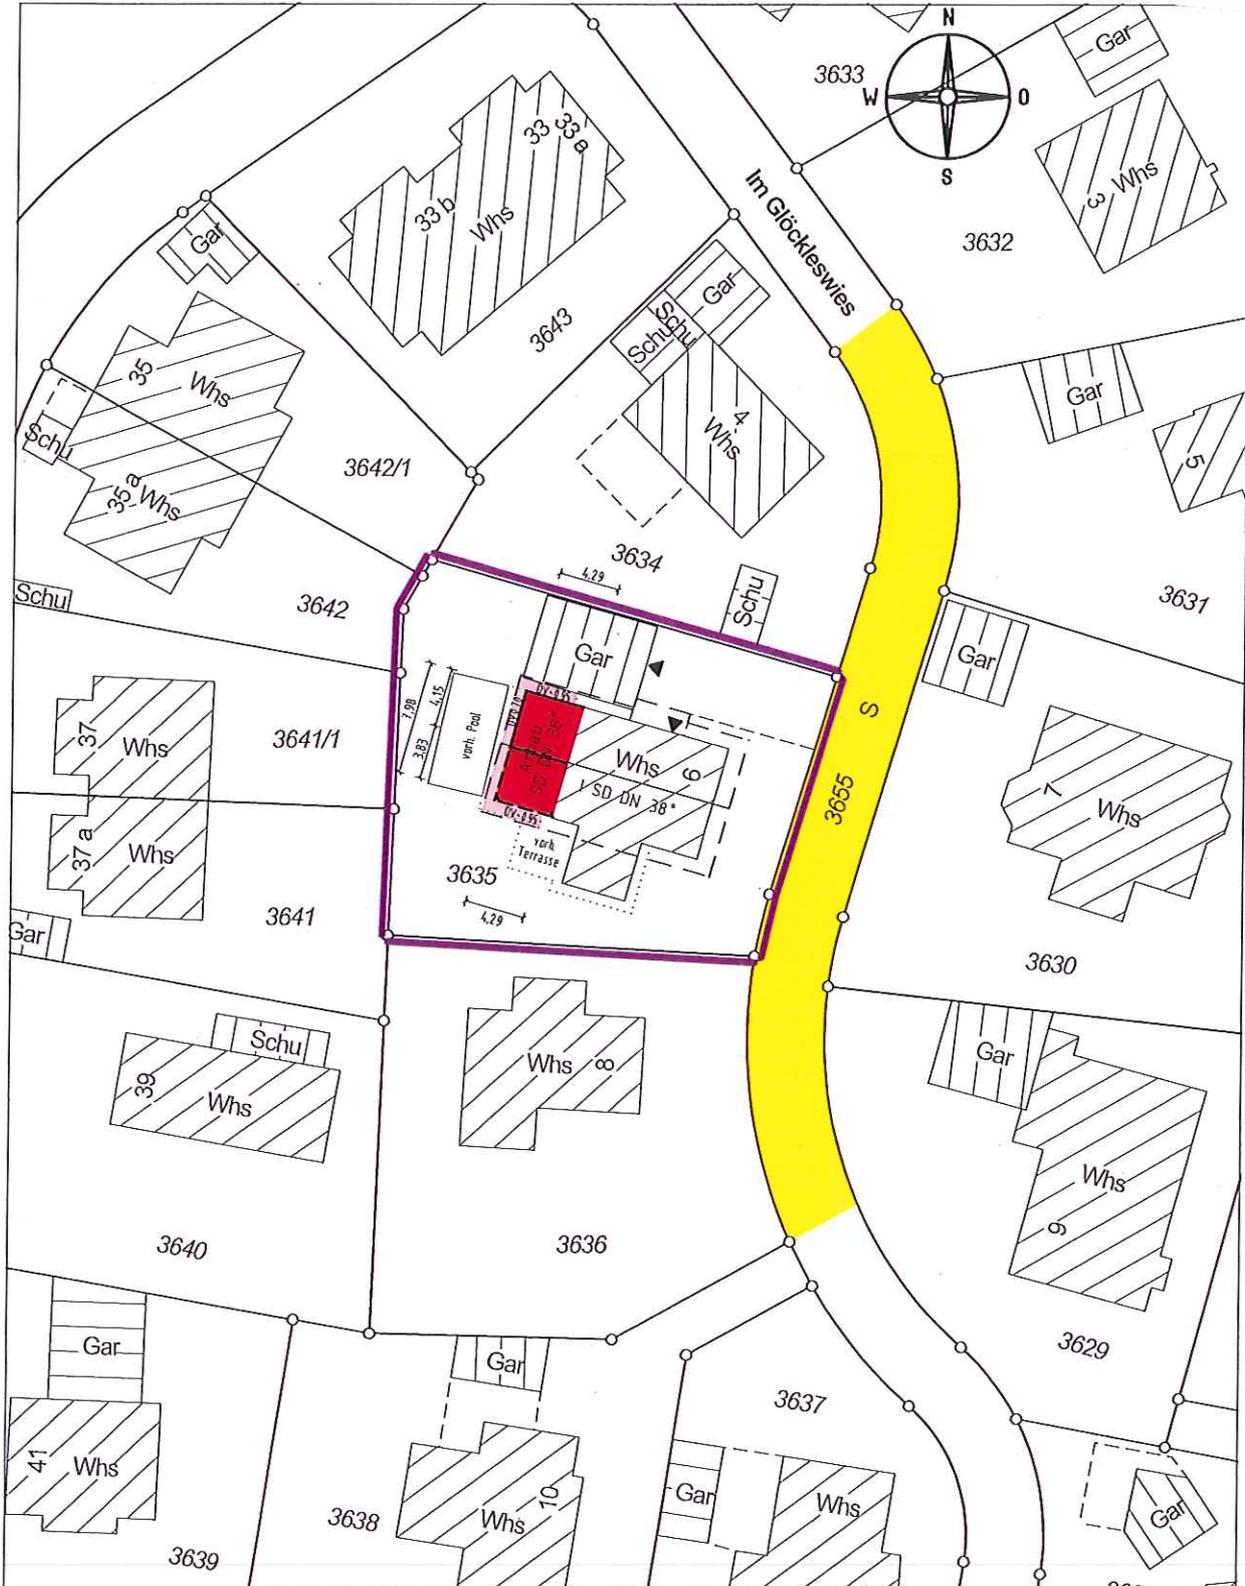

Darstellung entspricht dem Liegenschaftsakte  
Abweichungen gegenüber dem Grundbuch

Keine Gewähr für unterirdische Leitungen.

Gefertigt: Tuttlingen, den 12.07.2017

