


LAGEPLAN

Zeichnerischer Teil zum Bauantrag gem. § 4 LBOVVO

Maßstab 1:250

Gemarkung: Engen

Landkreis: Konstanz

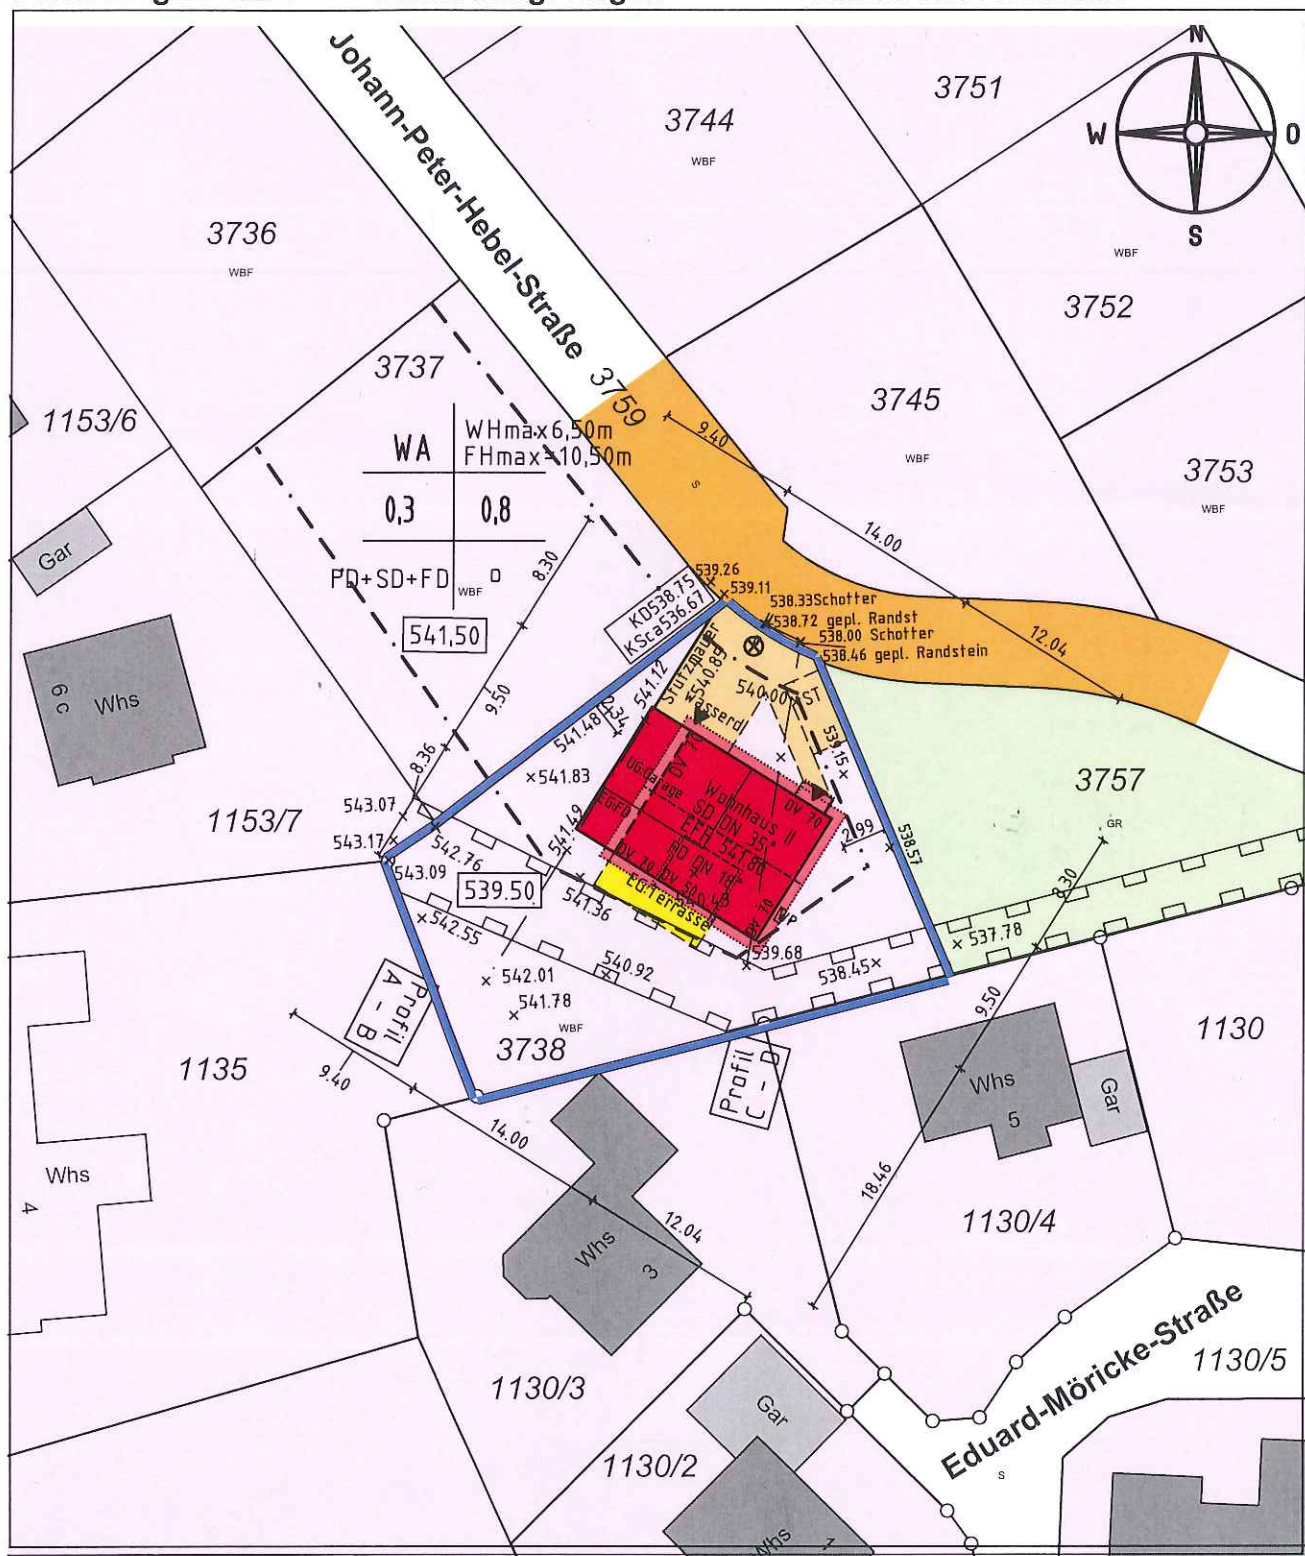

Darstellung entspricht dem Liegenschaftskataster, Abweichungen gegenüber dem Grundbuch möglich.

Maßänderungen bitte dem Planfertiger mitteilen!
Keine Gewähr für unterirdische Leitungen!