

Landkreis
Gemeinde
Gemarkung


KONSTANZ
ENGEN
NEUHAUSEN

Lageplan

- zeichnerischer Teil
zum Bauantrag -
Maßstab 1:500

Flurstück: 34
Flur: Neuhausen
Gemarkung: Neuhausen

Gemeinde: Engen
Kreis: Konstanz
Regierungsbezirk: Freiburg

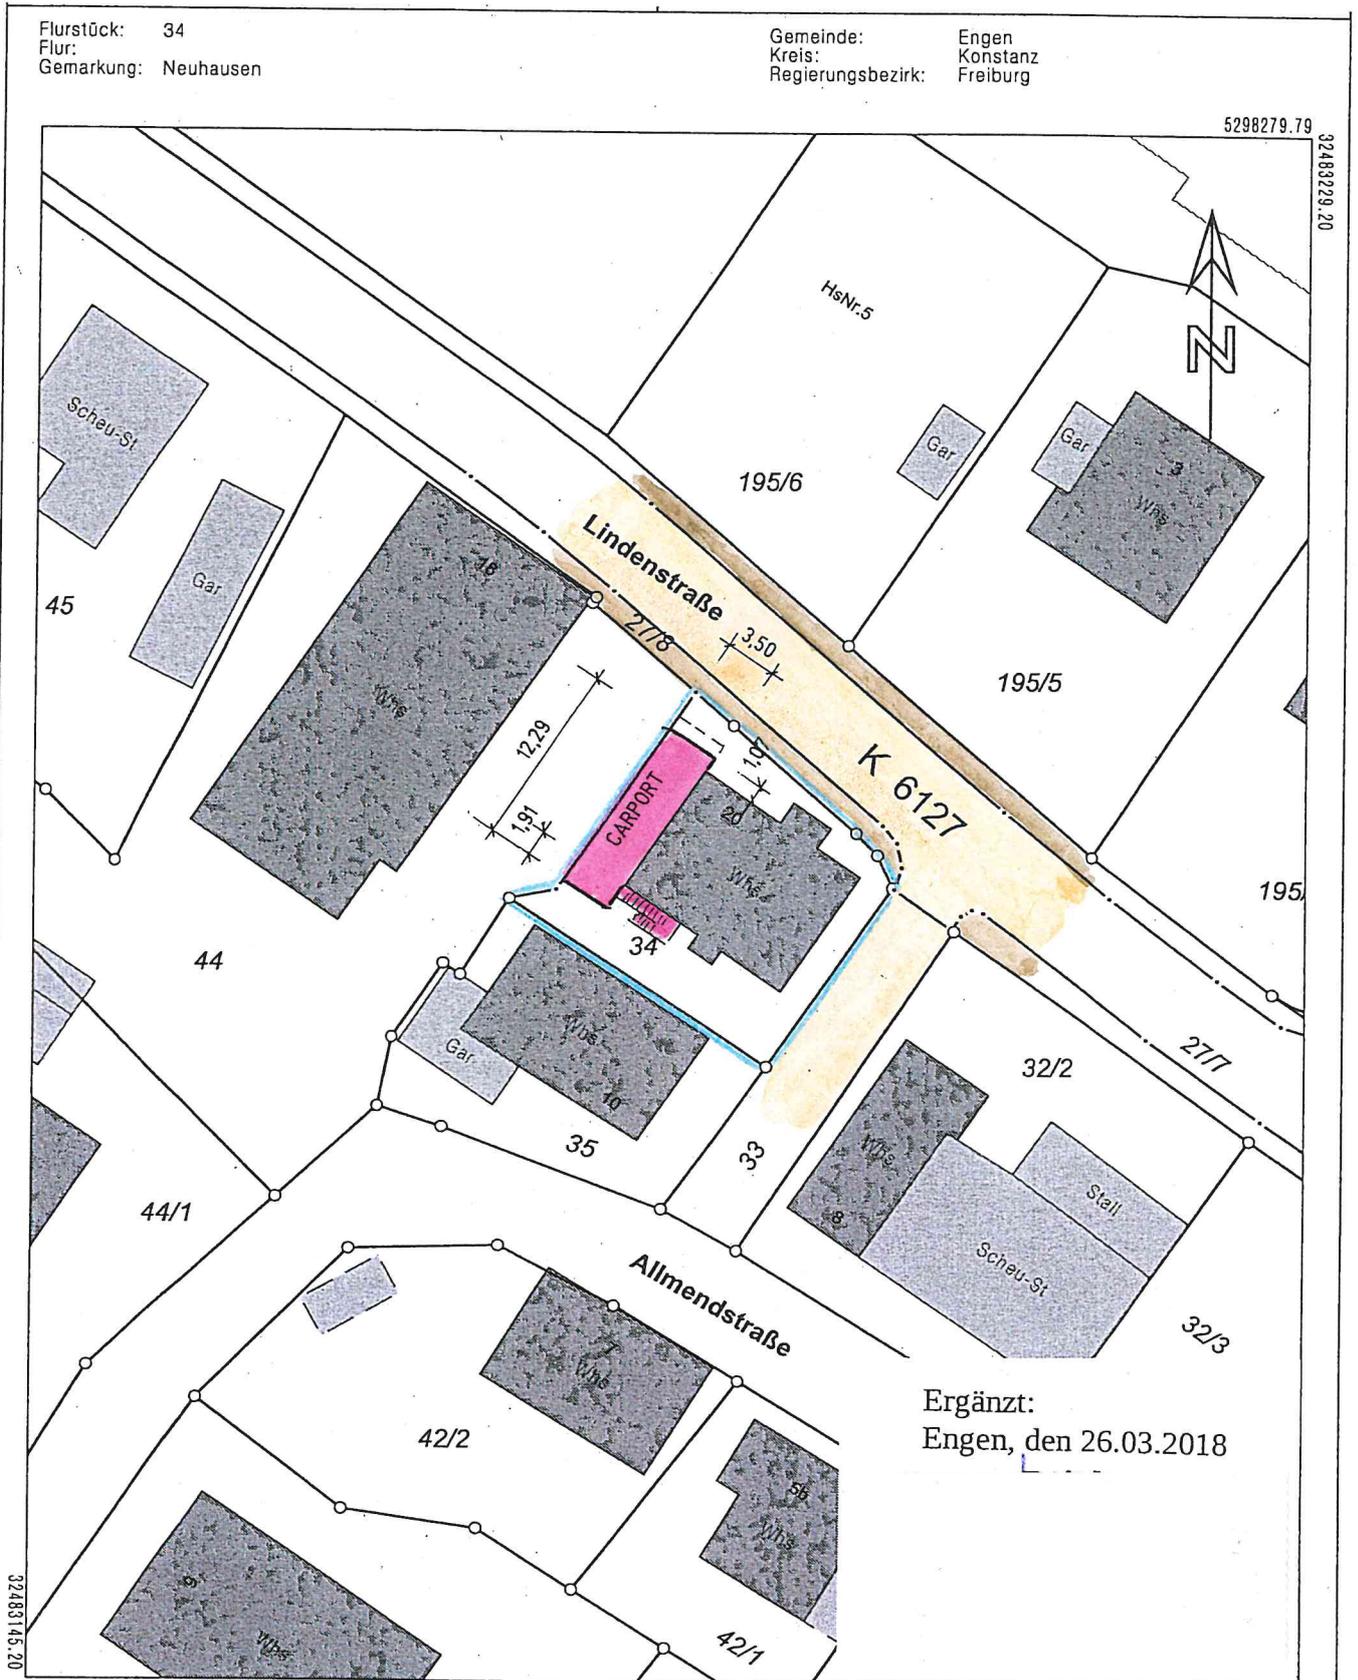

Ergänzt:
Engen, den 26.03.2018

Maßstab 1:500  Meter
Darstellung entspricht dem Liegenschaftskataster -
Abweichungen gegenüber dem Grundbuch sind möglich.

Die Basisinformationen und Basisdaten des Liegenschaftskatasters unterliegen dem Verwendungsvorbehalt nach § 2 Abs. 3 und 4 des Vermessungsgesetzes vom 1. Juli 2004 (GBl. S. 469, 509), zuletzt geändert durch Gesetz vom 30. November 2010 (GBl. S. 989). Sie dürfen vom Empfänger nur für den Zweck verwendet werden, zu dem sie übermittelt worden sind. Eine Verwendung für andere Zwecke ist nur zulässig, wenn die Vermessungsbehörde eingewilligt hat.