


Landkreis
Gemeinde
Gemarkung

KONSTANZ
ENGEN
NEUHAUSEN

Lageplan
- zeichnerischer Teil
zum Bauantrag -
Maßstab 1:500

Flurstück: 67/4
Flur:
Gemarkung: Neuhausen

Gemeinde: Engen
Kreis: Konstanz
Regierungsbezirk: Freiburg

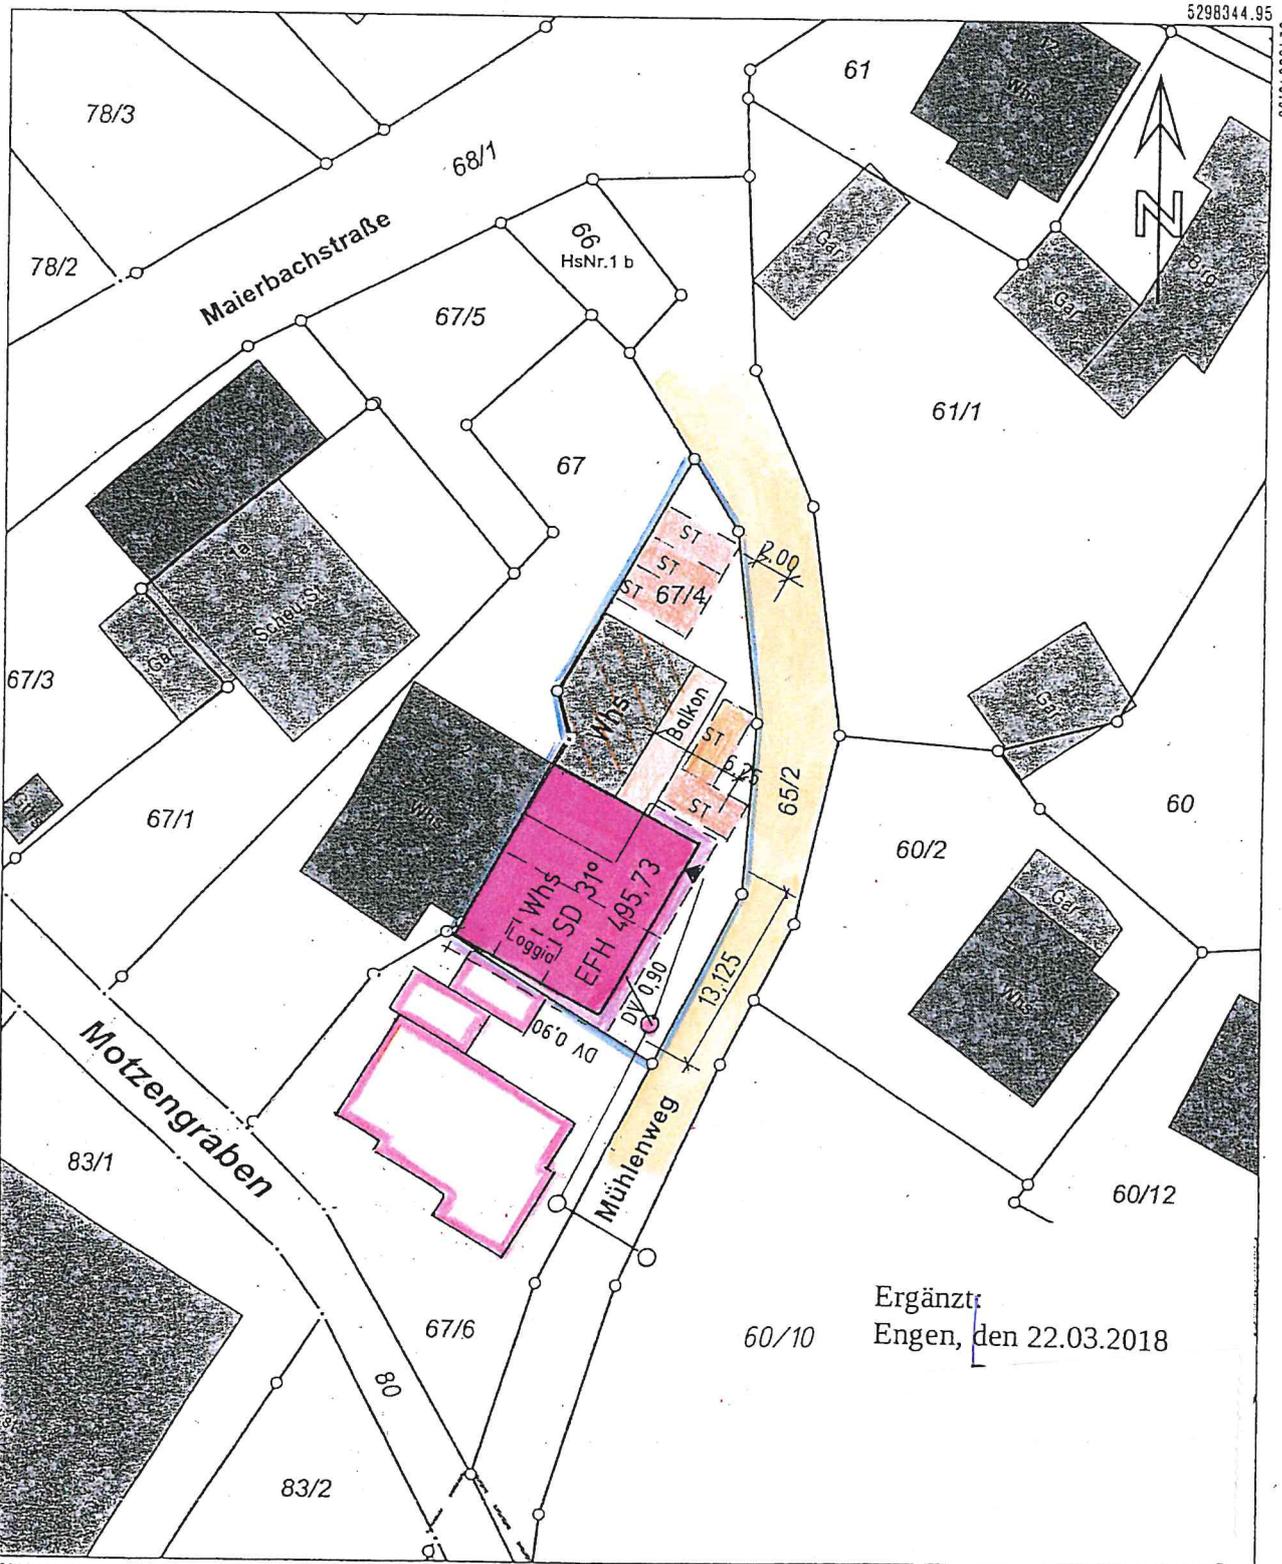

Ergänzt:
Engen, den 22.03.2018

5298241.45
Maßstab 1:500
Darstellung entspricht dem Liegenschaftskataster -
Abweichungen gegenüber dem Grundbuch sind möglich.

Die Basisinformationen und Basisdaten des Liegenschaftskatasters unterliegen dem Verwendungsvorbehalt nach § 2 Abs. 3 und 4 des Vermessungsgesetzes vom 1. Juli 2004 (GBl. S. 469, 509), zuletzt geändert durch Gesetz vom 30. November 2010 (GBl. S. 989). Sie dürfen vom Empfänger nur für den Zweck verwendet werden, zu dem sie übermittelt worden sind. Eine Verwendung für andere Zwecke ist nur zulässig, wenn die Vermessungsbehörde eingewilligt hat.