


Gemeinde : Engen
 Gemarkung : Anselfingen
 Landkreis : Konstanz

Lageplan - zeichnerischer Teil zum Bauantrag

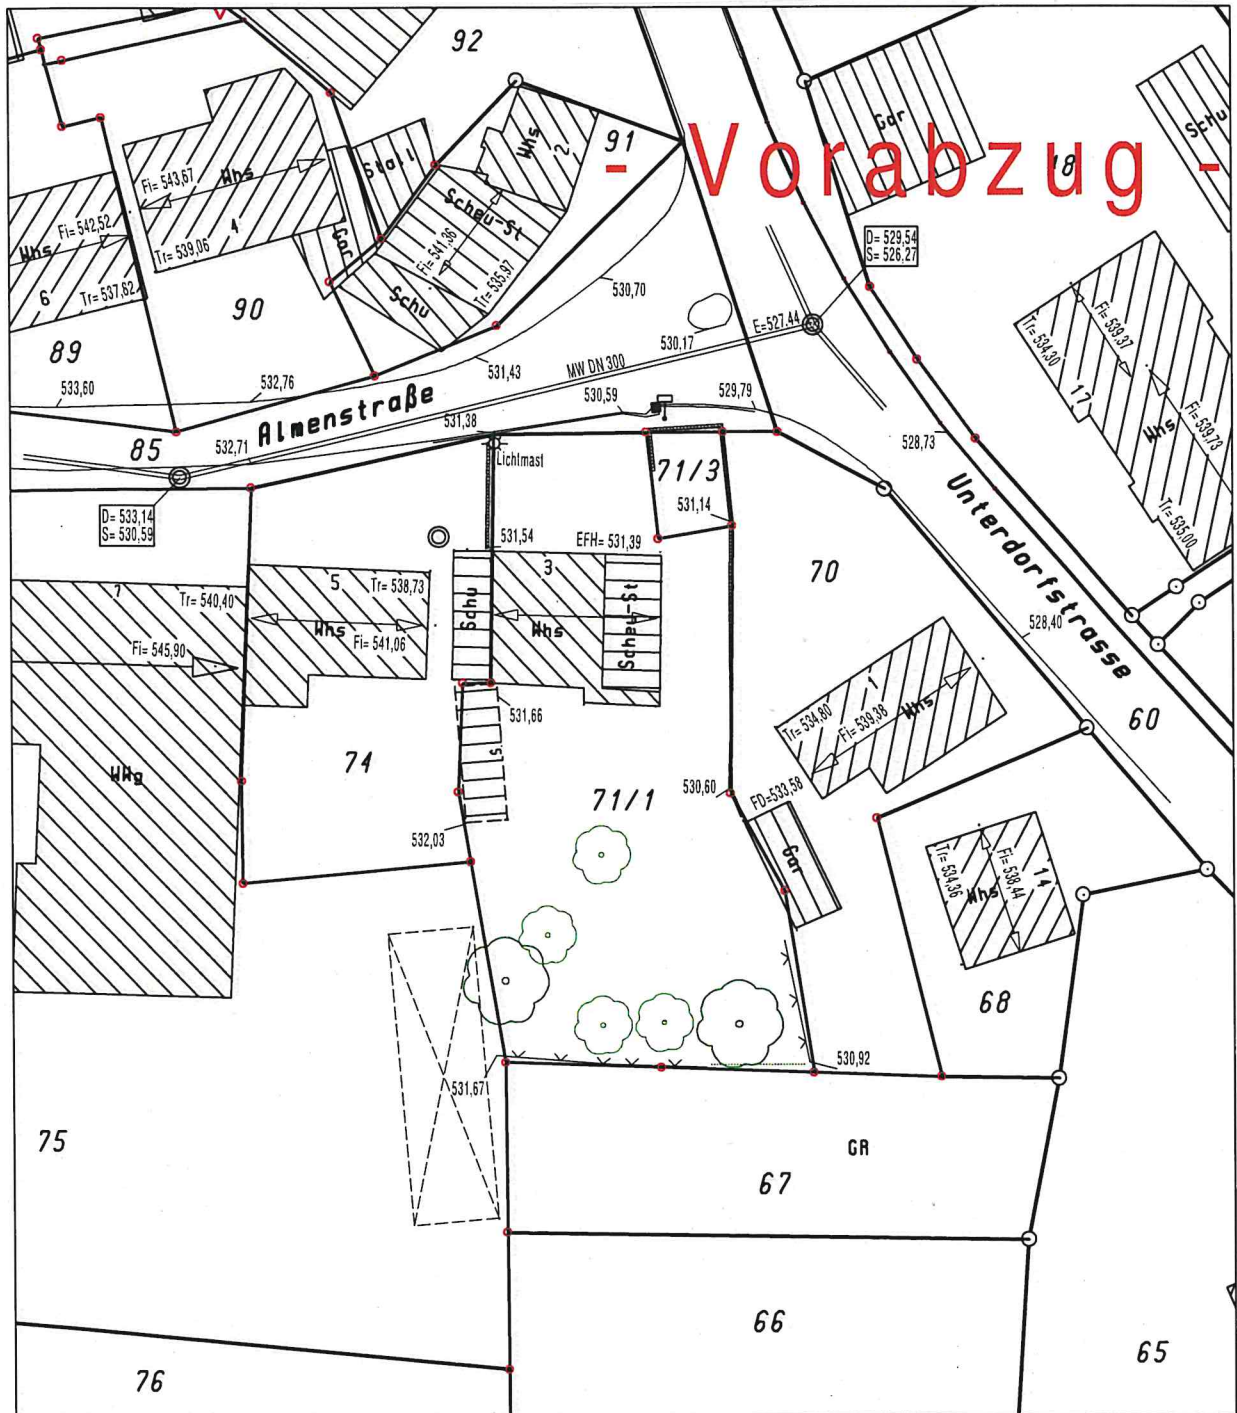

Der Auszug stimmt mit dem Liegenschaftskataster überein. (§4 Abs. 2 LBOVVO)
 Zeichnerischer Teil nach
 §4 Abs. 2 LBOVVO bearbeitet.

10 5 0 10 20
 Maßstab 1 : 500

Für den Höhenanschluß wurde der Kanalplan
der Gemeinde angehalten

Keine Haftung für sonst.
unterirdische Leitungen.