

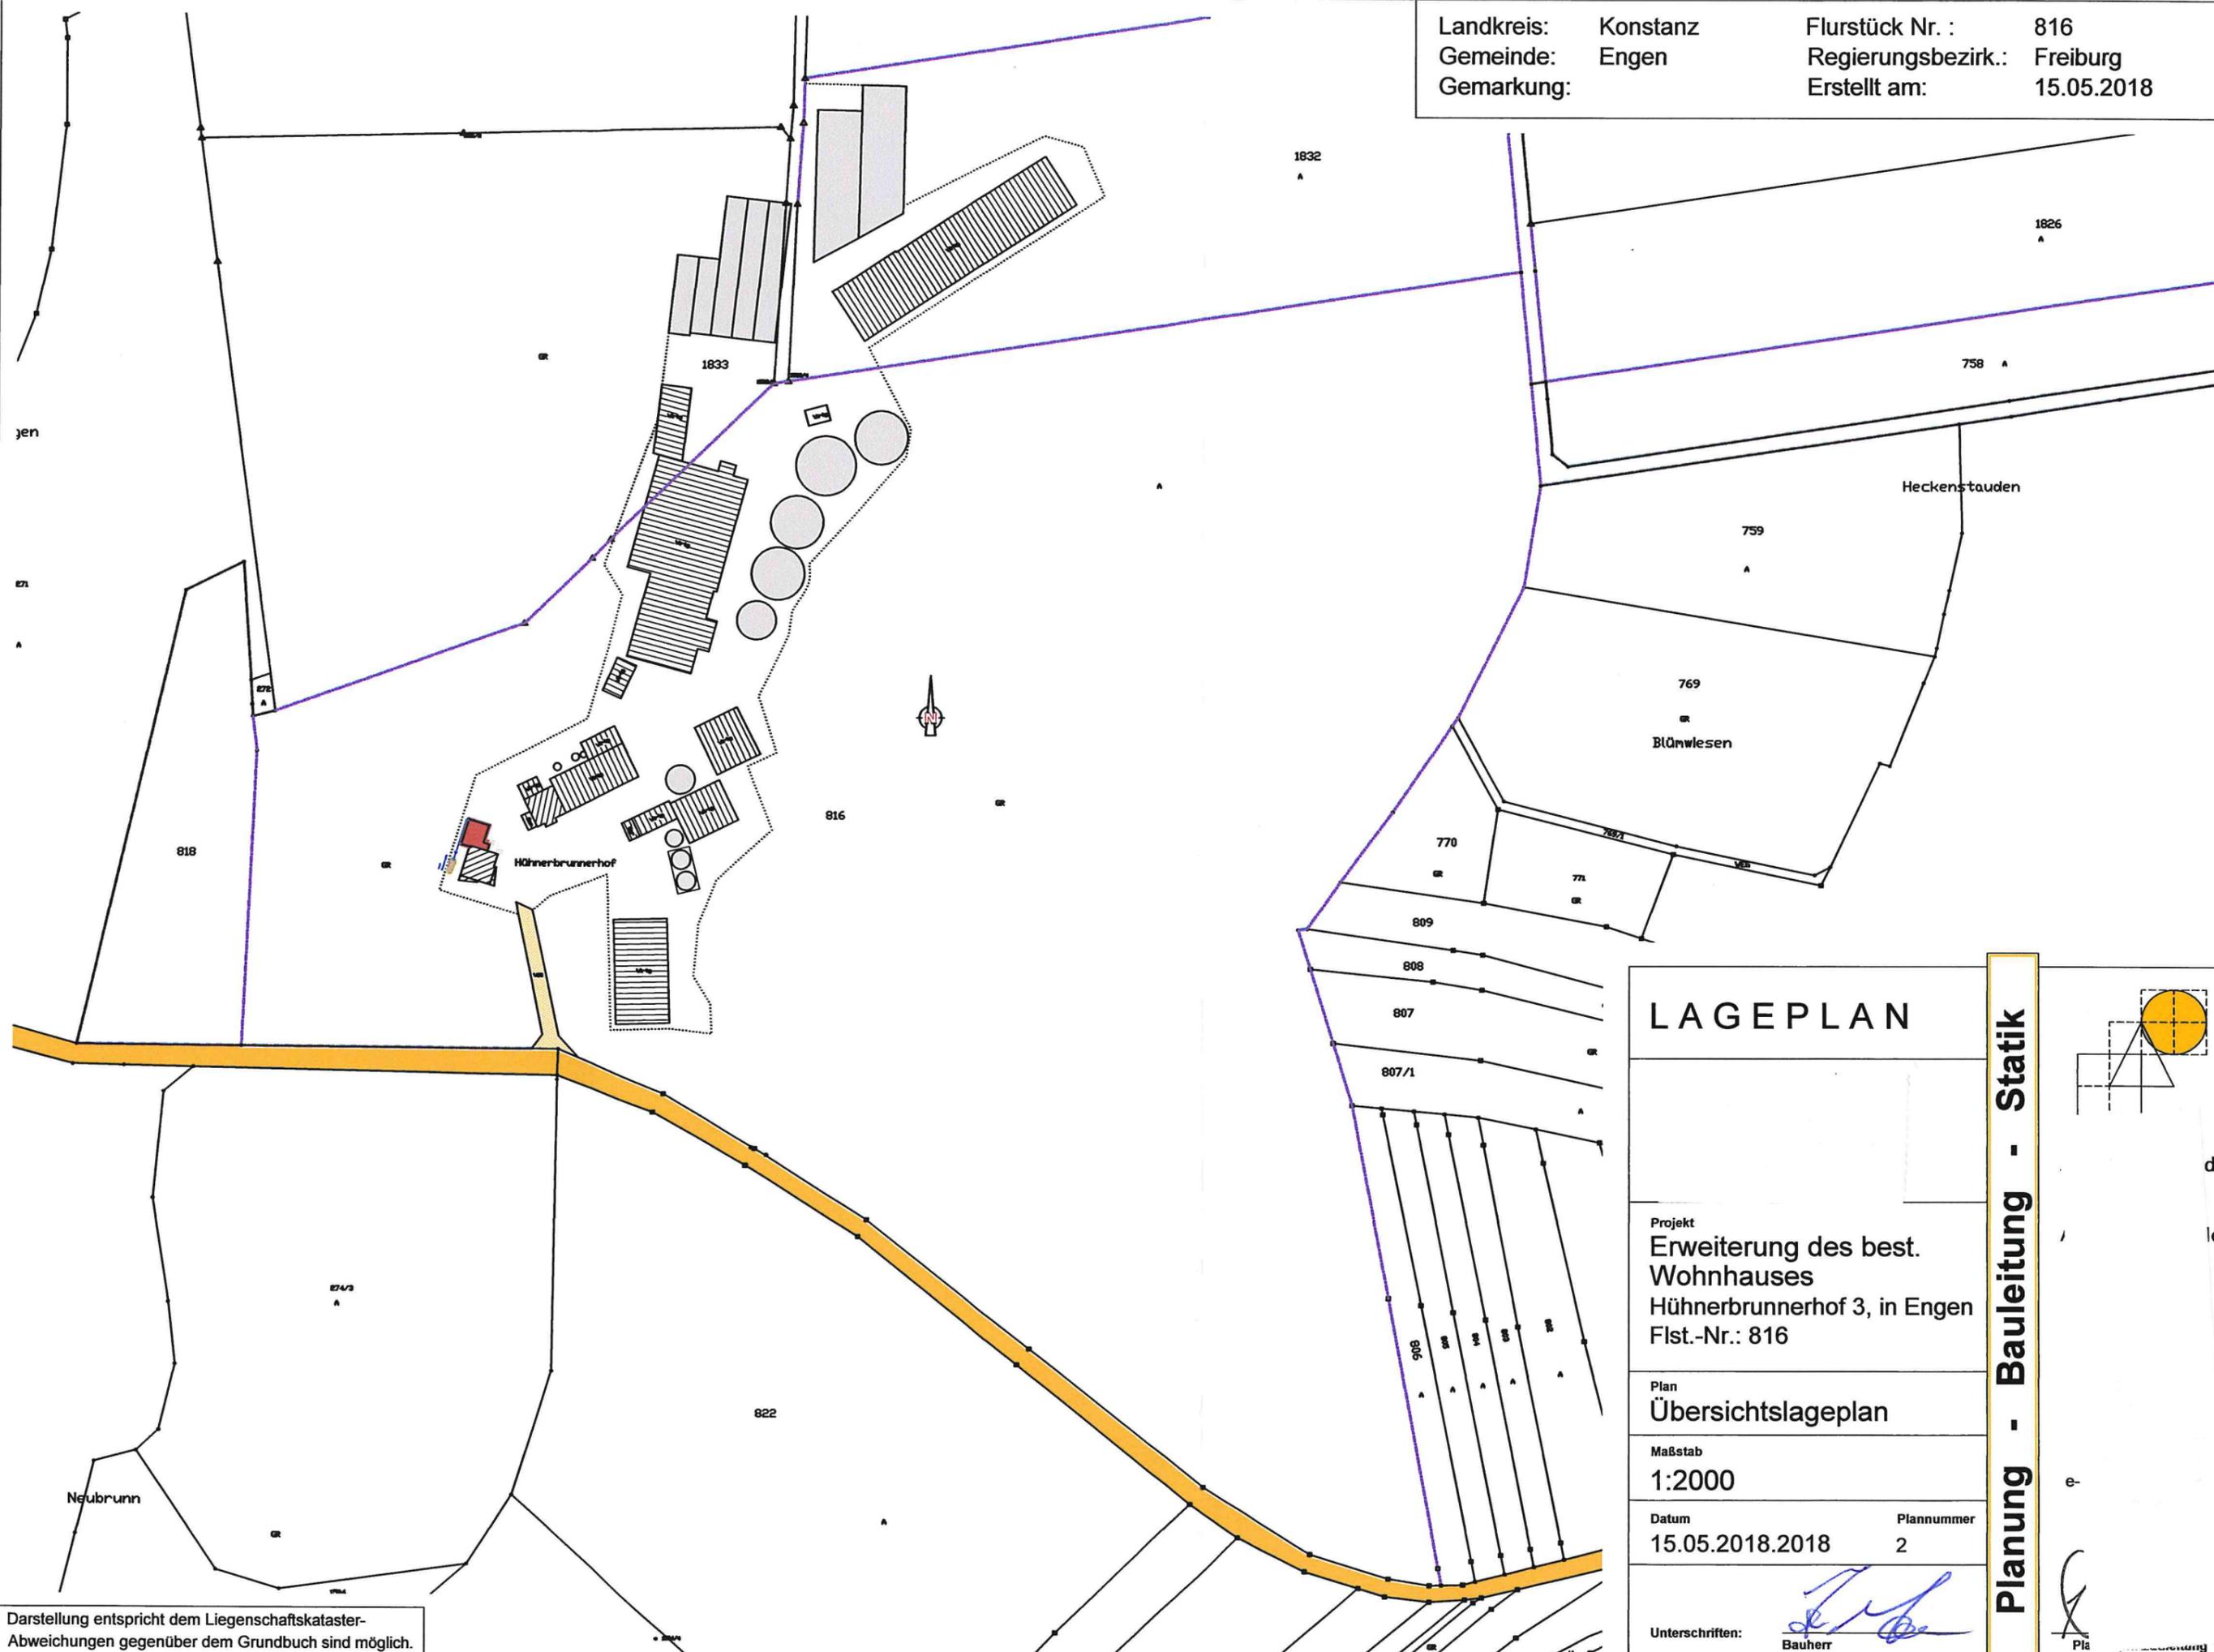


O:\02\_CAD\01\_Projekte\Mayer Hühnerbrunnerhof\Anbau Wohnhaus 2018\04 Lageplan\2018-05-15 Lageplan.dwg

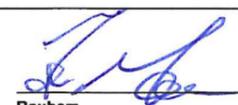

<b>LAGEPLAN</b>	
Projekt Erweiterung des best. Wohnhauses Hühnerbrunnerhof 3, in Engen Flst.-Nr.: 816	
Plan Übersichtslageplan	
Maßstab 1:2000	
Datum 15.05.2018.2018	Plannummer 2
Unterschriften:  Bauherr	

**Planung - Bauleitung - Statik**

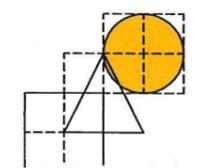


d  
ler

e-  
Pla


Darstellung entspricht dem Liegenschaftskataster-  
Abweichungen gegenüber dem Grundbuch sind möglich.

Landkreis: Konstanz  
 Gemeinde: Engen  
 Gemarkung:

Flurstück Nr.: 816  
 Regierungsbezirk.: Freiburg  
 Erstellt am: 15.05.2018

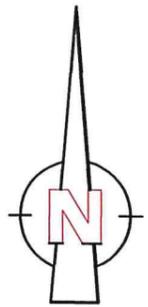

O:\02\_CAD\01\_Projekte\Mayer\_HühnerbrunnerhofAnbau Wohnhaus 2018\04 Lageplan\2018-05-15 Lageplan.dwg

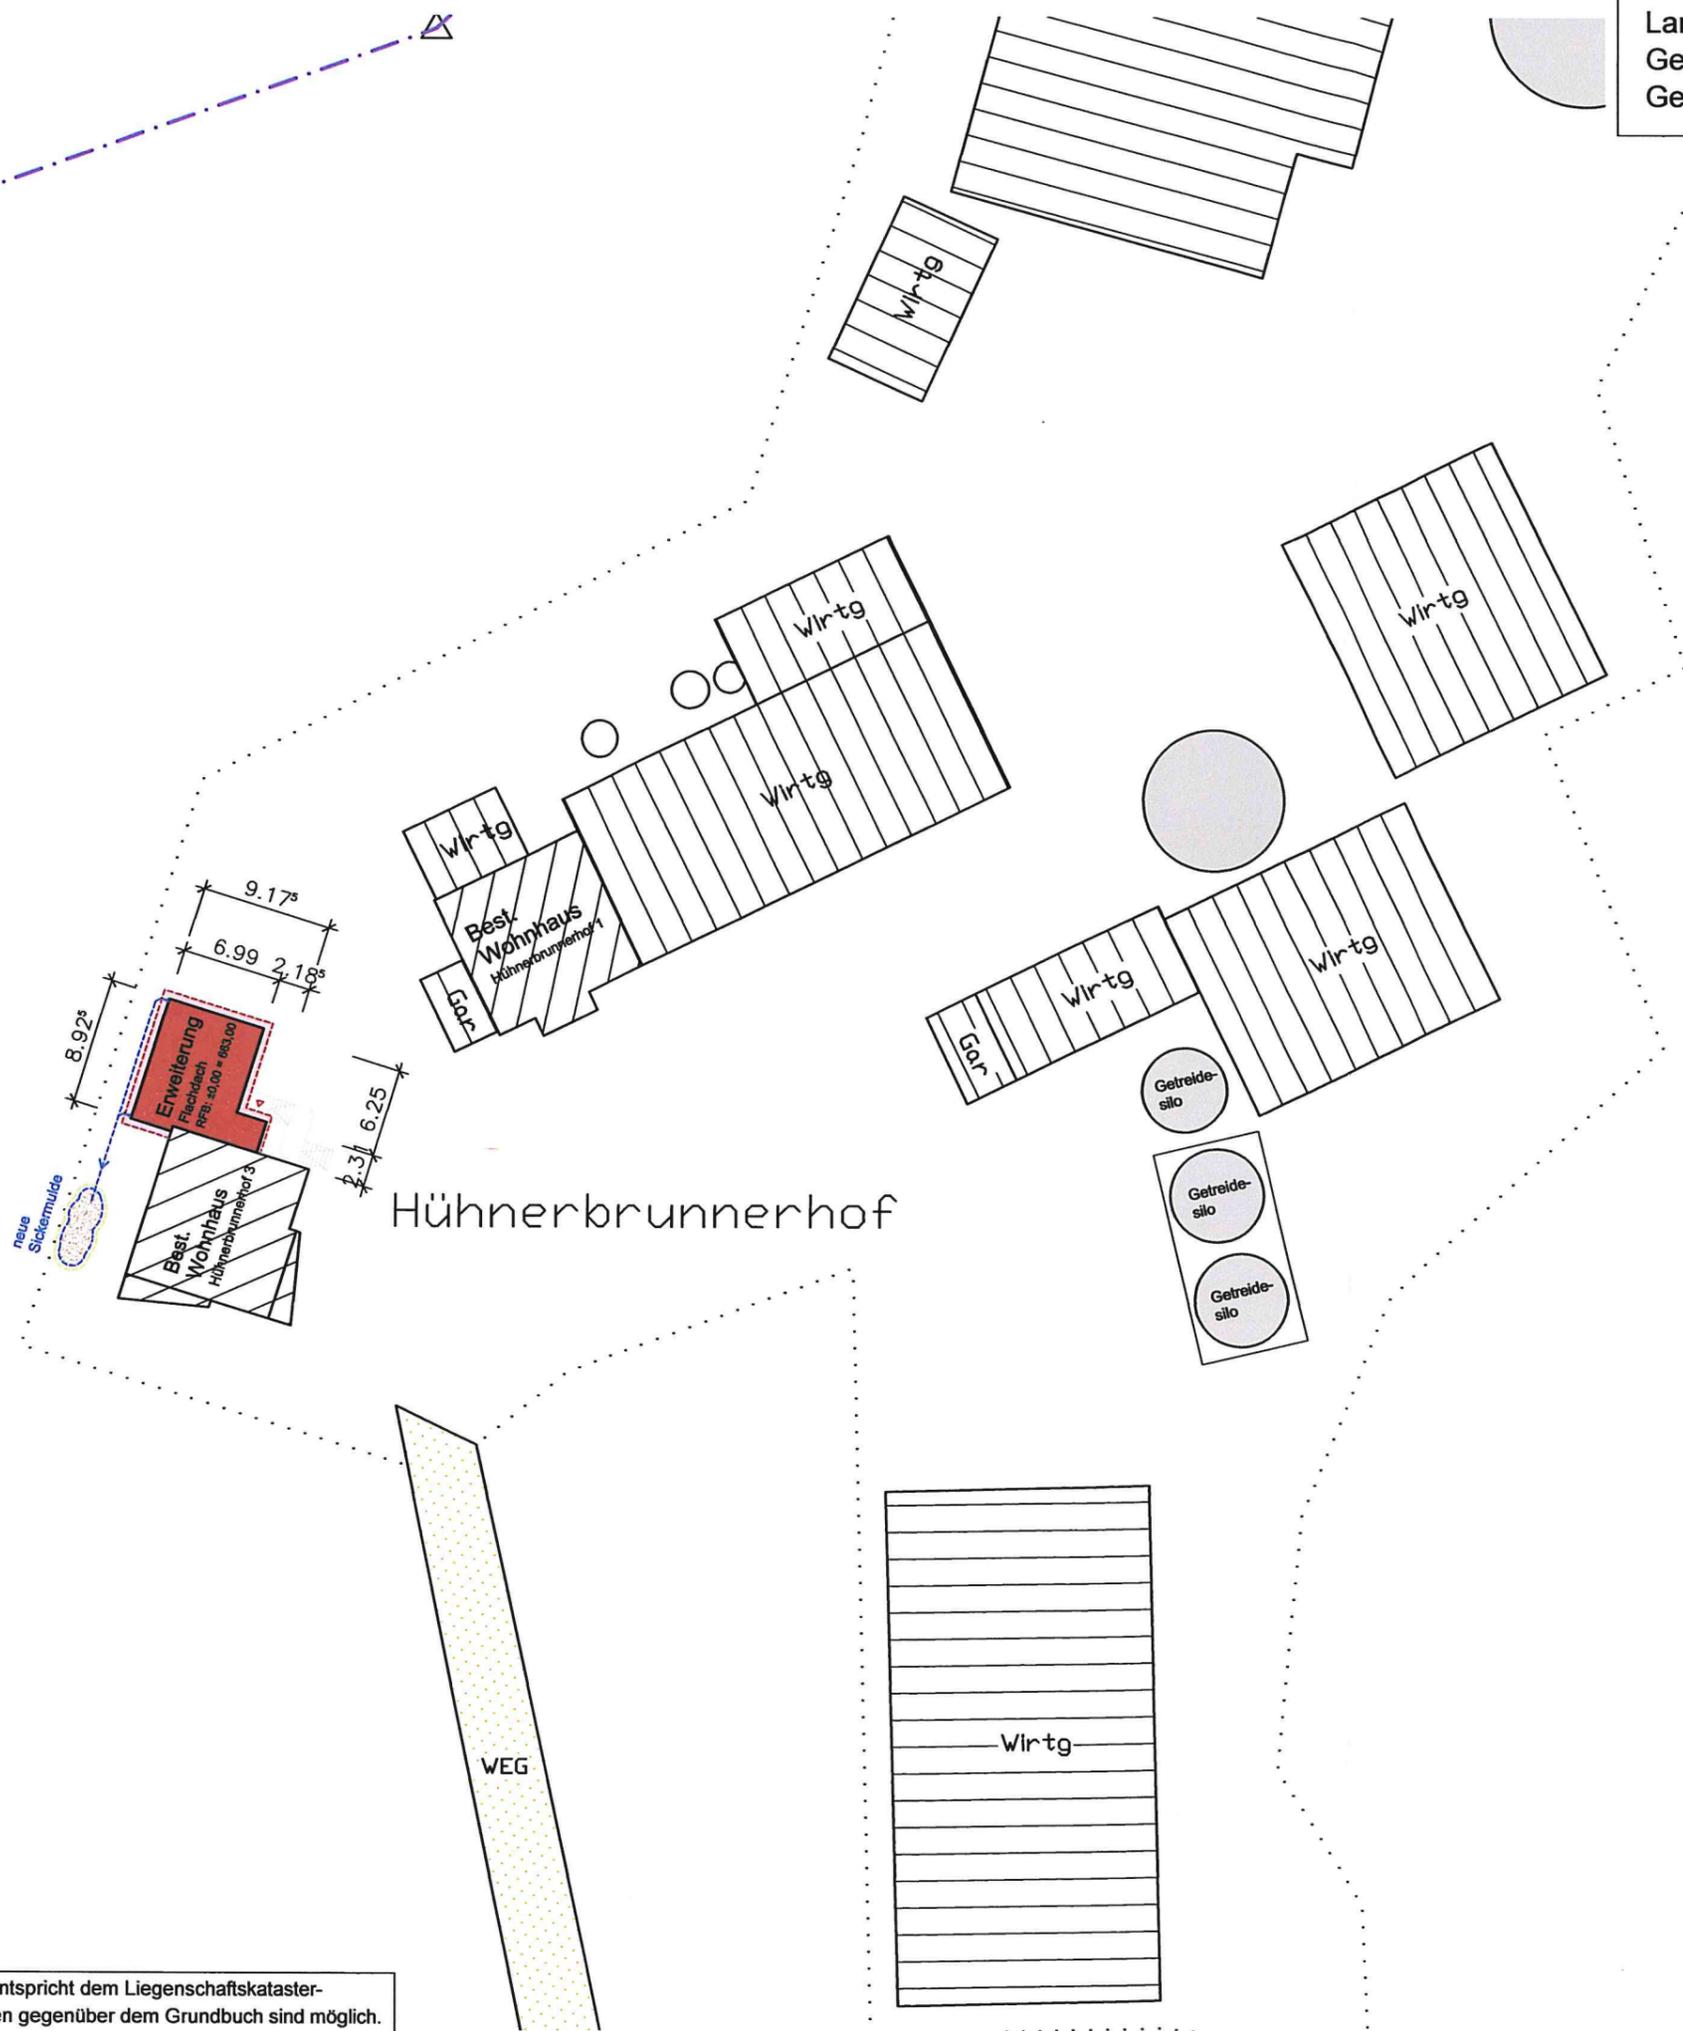

816

## LAGEPLAN

3

Projekt  
**Erweiterung des best.  
 Wohnhauses**  
 Hühnerbrunnerhof 3, in Engen  
 Flst.-Nr.: 816

Plan  
 Lageplan mit Entwässerung


Maßstab  
 1:500

Datum  
 15.05.2018

Plannummer  
 1

Unterschriften:  
 Bauherr

**Planung - Bauleitung - Statik**

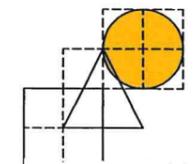

AI  
 AI

e-I

Planung u. Bauleitung

Darstellung entspricht dem Liegenschaftskataster-  
 Abweichungen gegenüber dem Grundbuch sind möglich.