


# Lageplan

zum Bauantrag ( § 4 LBOVVO )  
- zeicherischer Teil -

Stadt - Engen  
Gemarkung - Stetten

Bauherr:

34 Engen - Stetten

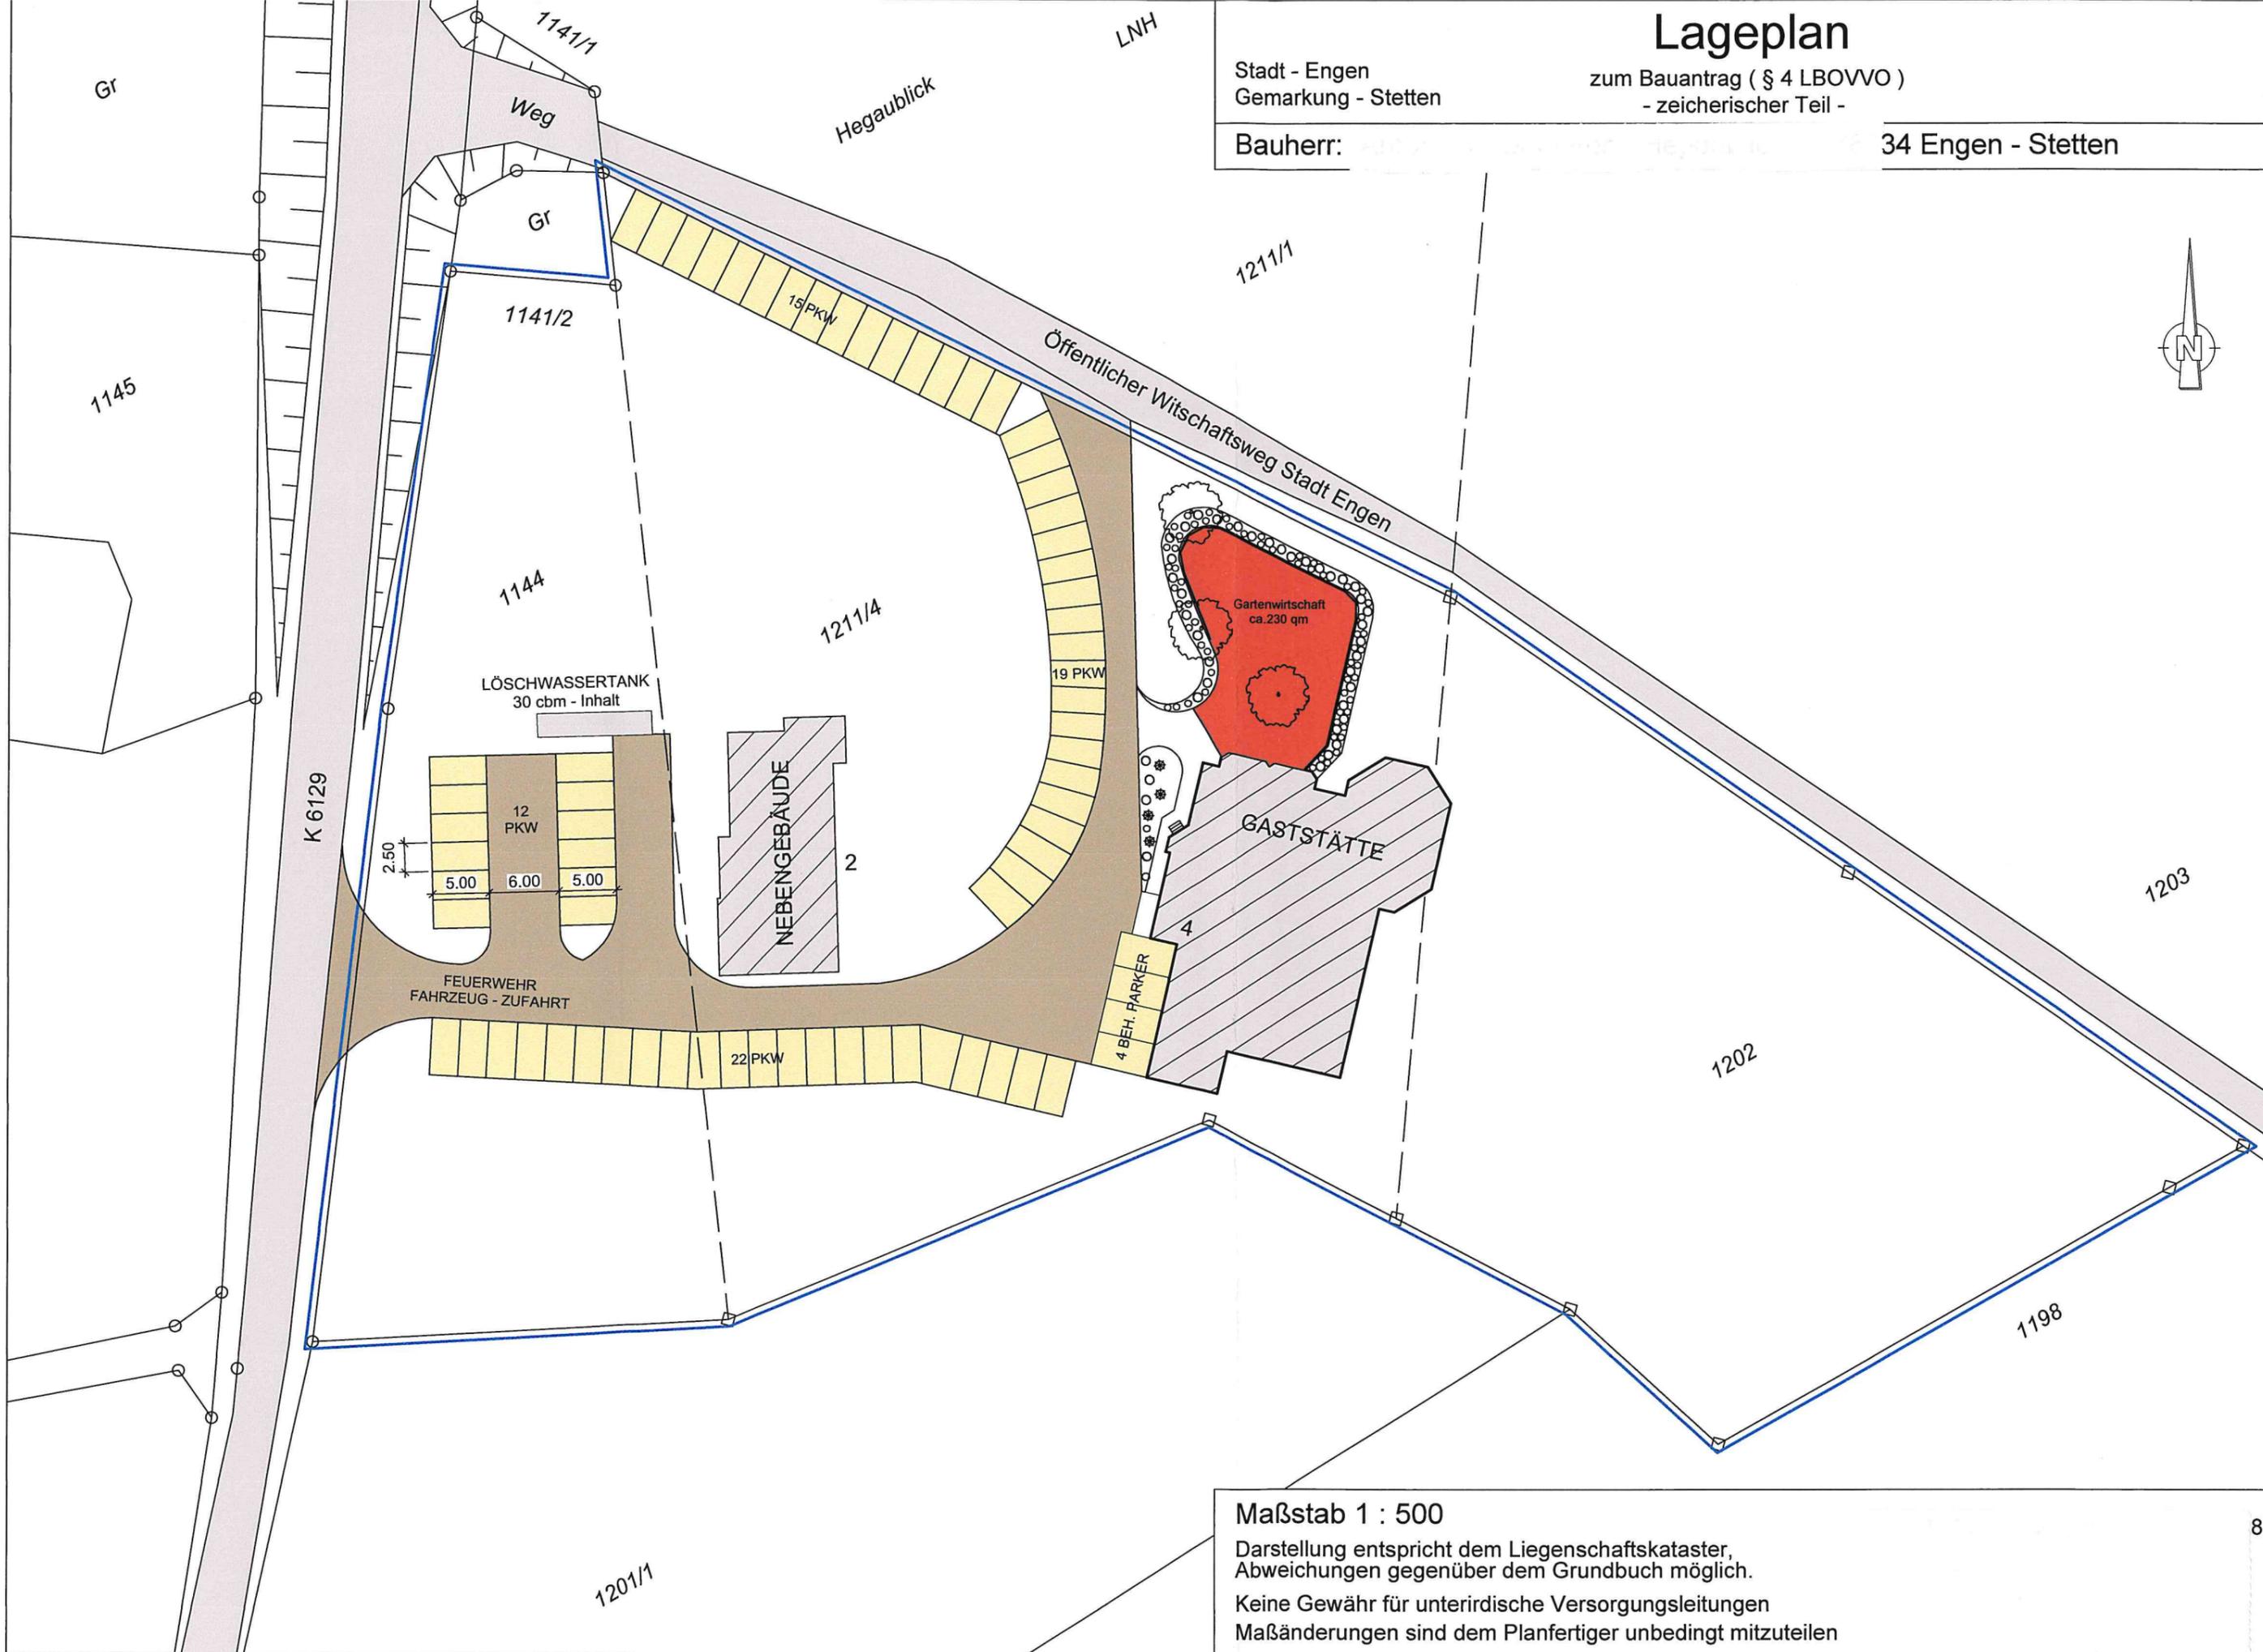

Maßstab 1 : 500

Darstellung entspricht dem Liegenschaftskataster,  
Abweichungen gegenüber dem Grundbuch möglich.

Keine Gewähr für unterirdische Versorgungsleitungen

Maßänderungen sind dem Planfertiger unbedingt mitzuteilen