


Flurstück: 49/2
Flur:
Gemarkung: Bittelbrunn

Gemeinde: Engen
Kreis: Konstanz
Regierungsbezirk: Freiburg

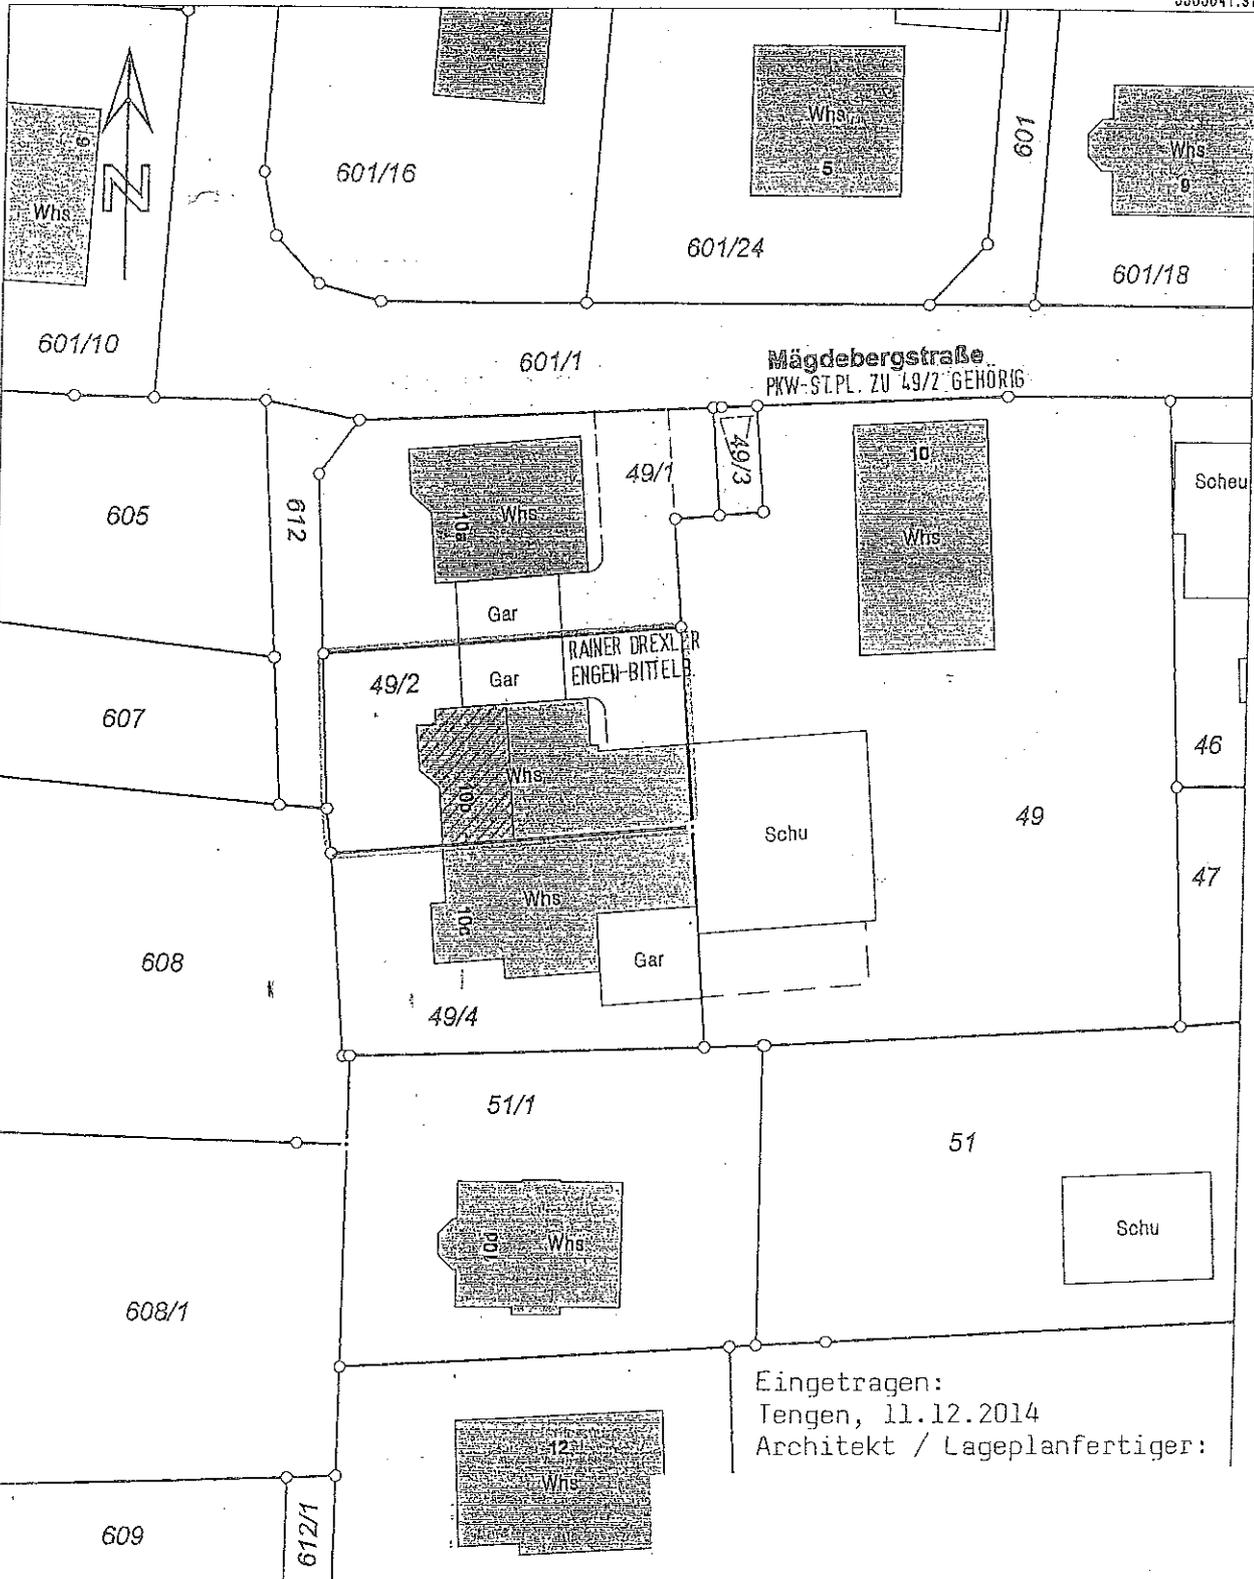

Eingetragen:
Tengen, 11.12.2014
Architekt / Lageplanfertiger:

5302938.47
Maßstab 1:500 0 5 10 15 Meter

Darstellung entspricht dem Liegenschaftskataster -
Abweichungen gegenüber dem Grundbuch sind möglich.

Die Basislinie
vorbehalt na
zuletzt geän
nur für den Zweck verwendet werden, zu dem sie übermittelt worden sind. Eine Verwendung für
andere Zwecke ist nur zulässig, wenn die Vermessungsbehörde eingewilligt hat.