



Zeichenerklärung


- Bestehende Gebäude
- geplantes Gebäude
- Carport / Terrassen
- private Grünfläche
- Geh-, Fahr- und Leitungsrecht
- Geh-, Fahr- und Leitungsrecht nicht versiegelt
- Zuwegung
- Geltungsbereich des Vorhaben- und Erschließungsplanes
- Satteldach
- Pultdach
- zweigeschossige Bauweise
- gepl. Grenze
- Sichtfeld

Stadt Engen, Gemarkung Stetten
Vorhaben- und Erschließungsplan
zum Vorhabenbezogenen Bebauungsplan


"an der Steinmauer - 1.Änderung"
Lageplan
Maßstab 1:250



Perspektive
Ansichten

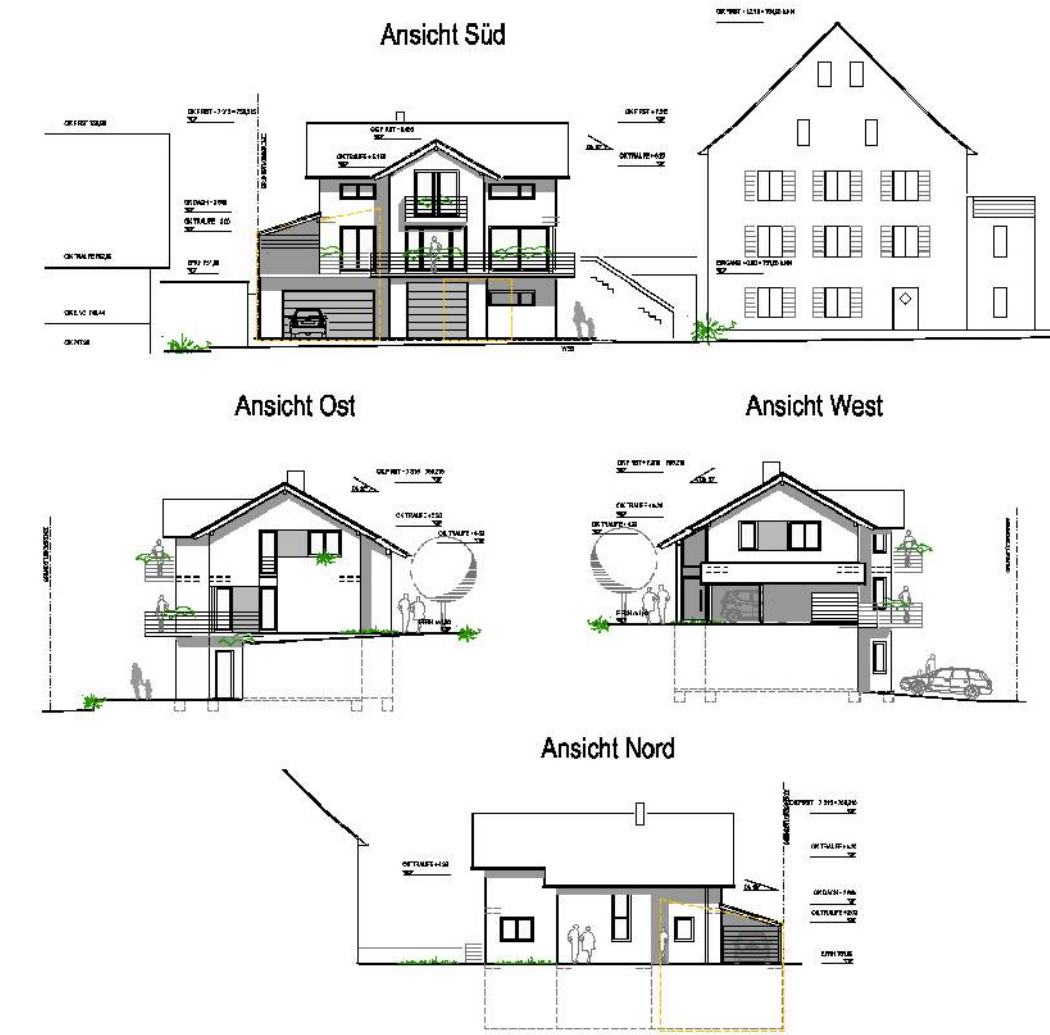

Grundrisse

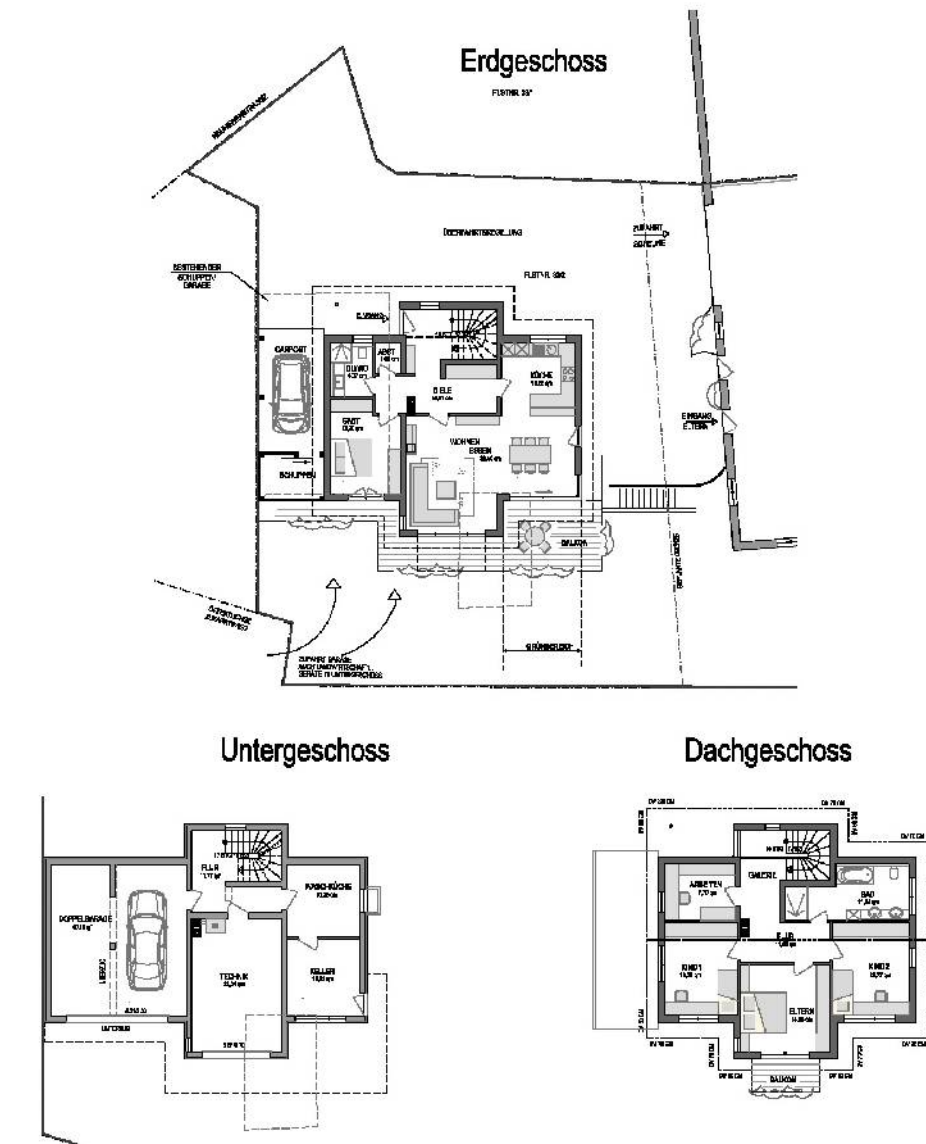

Planverfasser:
Architekturbüro Veronika Peters
Karl-Büchelerstraße 3
78315 Radolfzell
tel. 07732/971182 fax. 07732/971184
email. v.peters@archepet.de

Vermessungsbüro Obergfell
Bismarckstraße 27
78315 Radolfzell
tel. 07732/4549 fax. 07732/57621
email. info@obergfell-bw.de

Engen, den
Bürgermeister Johannes Moser

Satzungsbeschluß: 22.09.2015