


Gemeinde : Engen
 Gemarkung : Bittelbrunn
 Landkreis : Konstanz

Lageplan - zeichnerischer Teil
 zum Bauantrag

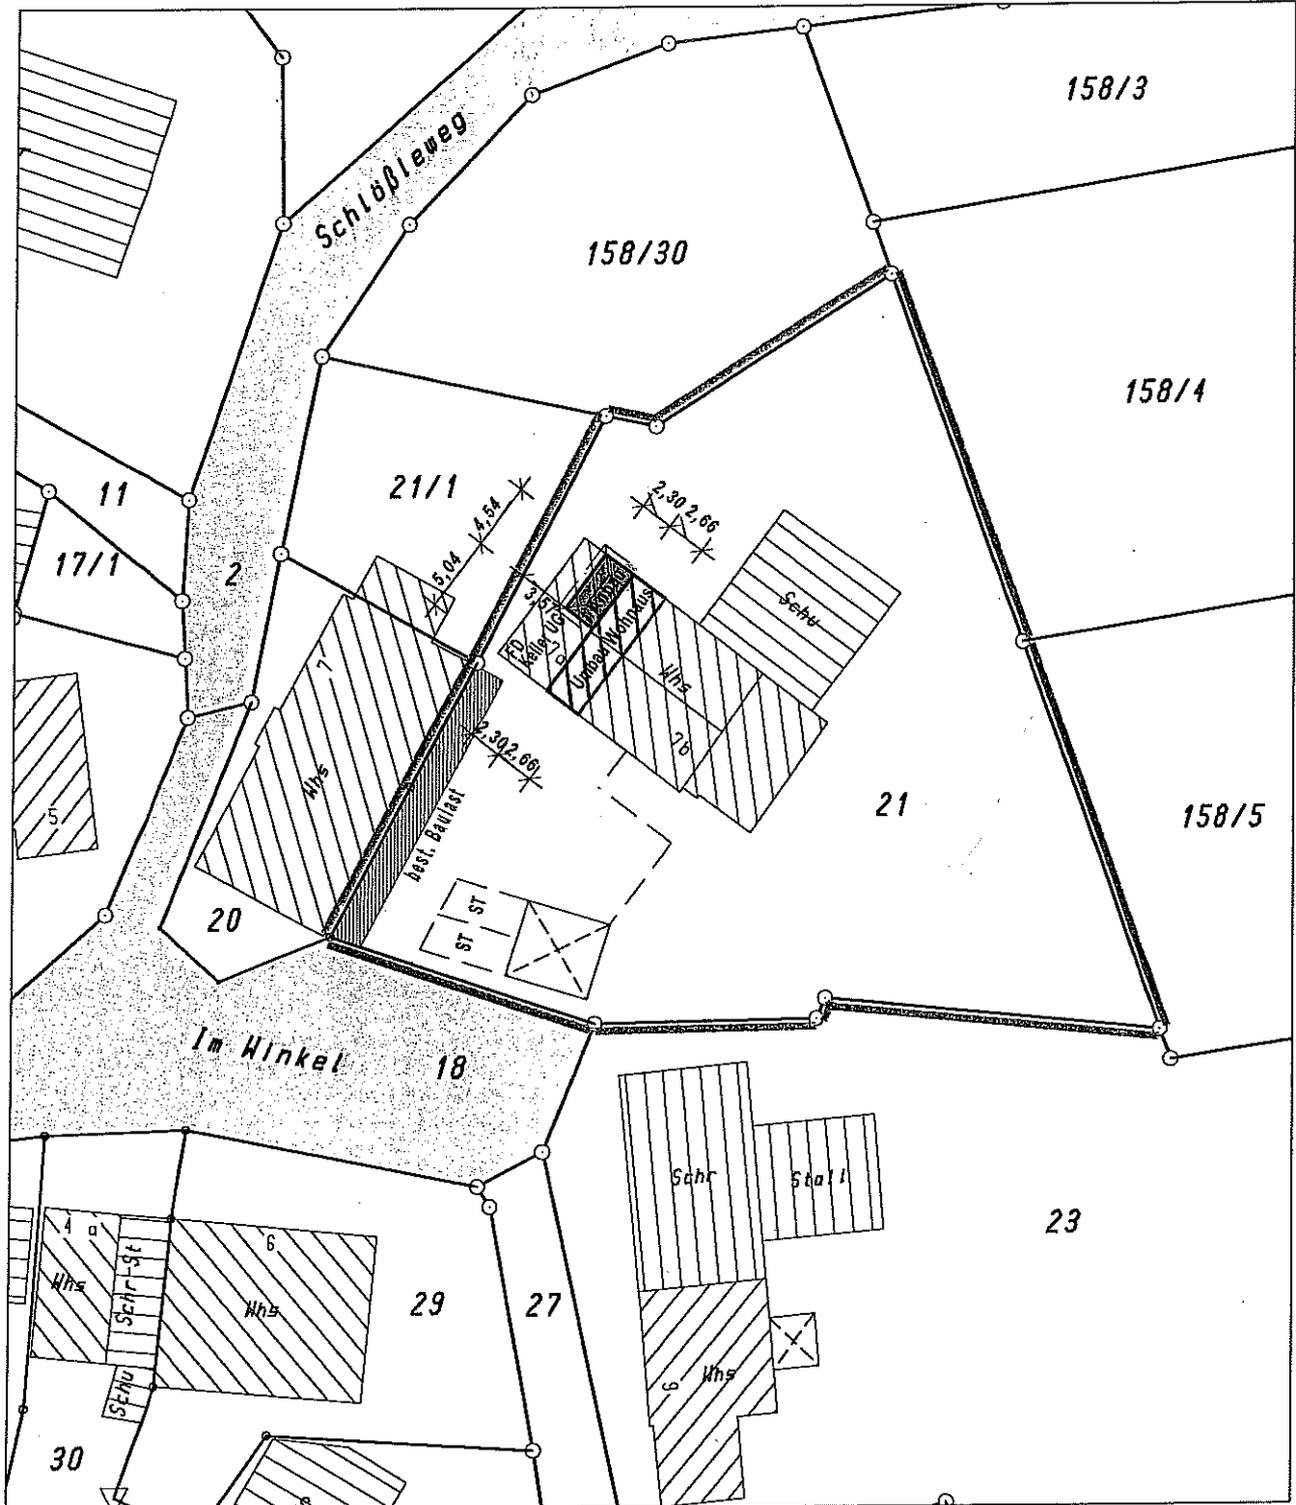

Der Auszug stimmt mit dem Liegenschaftskataster überein. (§4 Abs. 2 LBOVVO)
 Zeichnerischer Teil nach §4 Abs. 2 LBOVVO bearbeitet.



Maßstab 1 : 500



Stockach, den 27.03.2015

Keine Haftung für sonst. unterirdische Leitungen.

Gemeinde : Engen
Gemarkung : Bittelbrunn
Landkreis : Konstanz

Lageplan - zeichnerischer Teil
zum Bauantrag

Abbruchplan

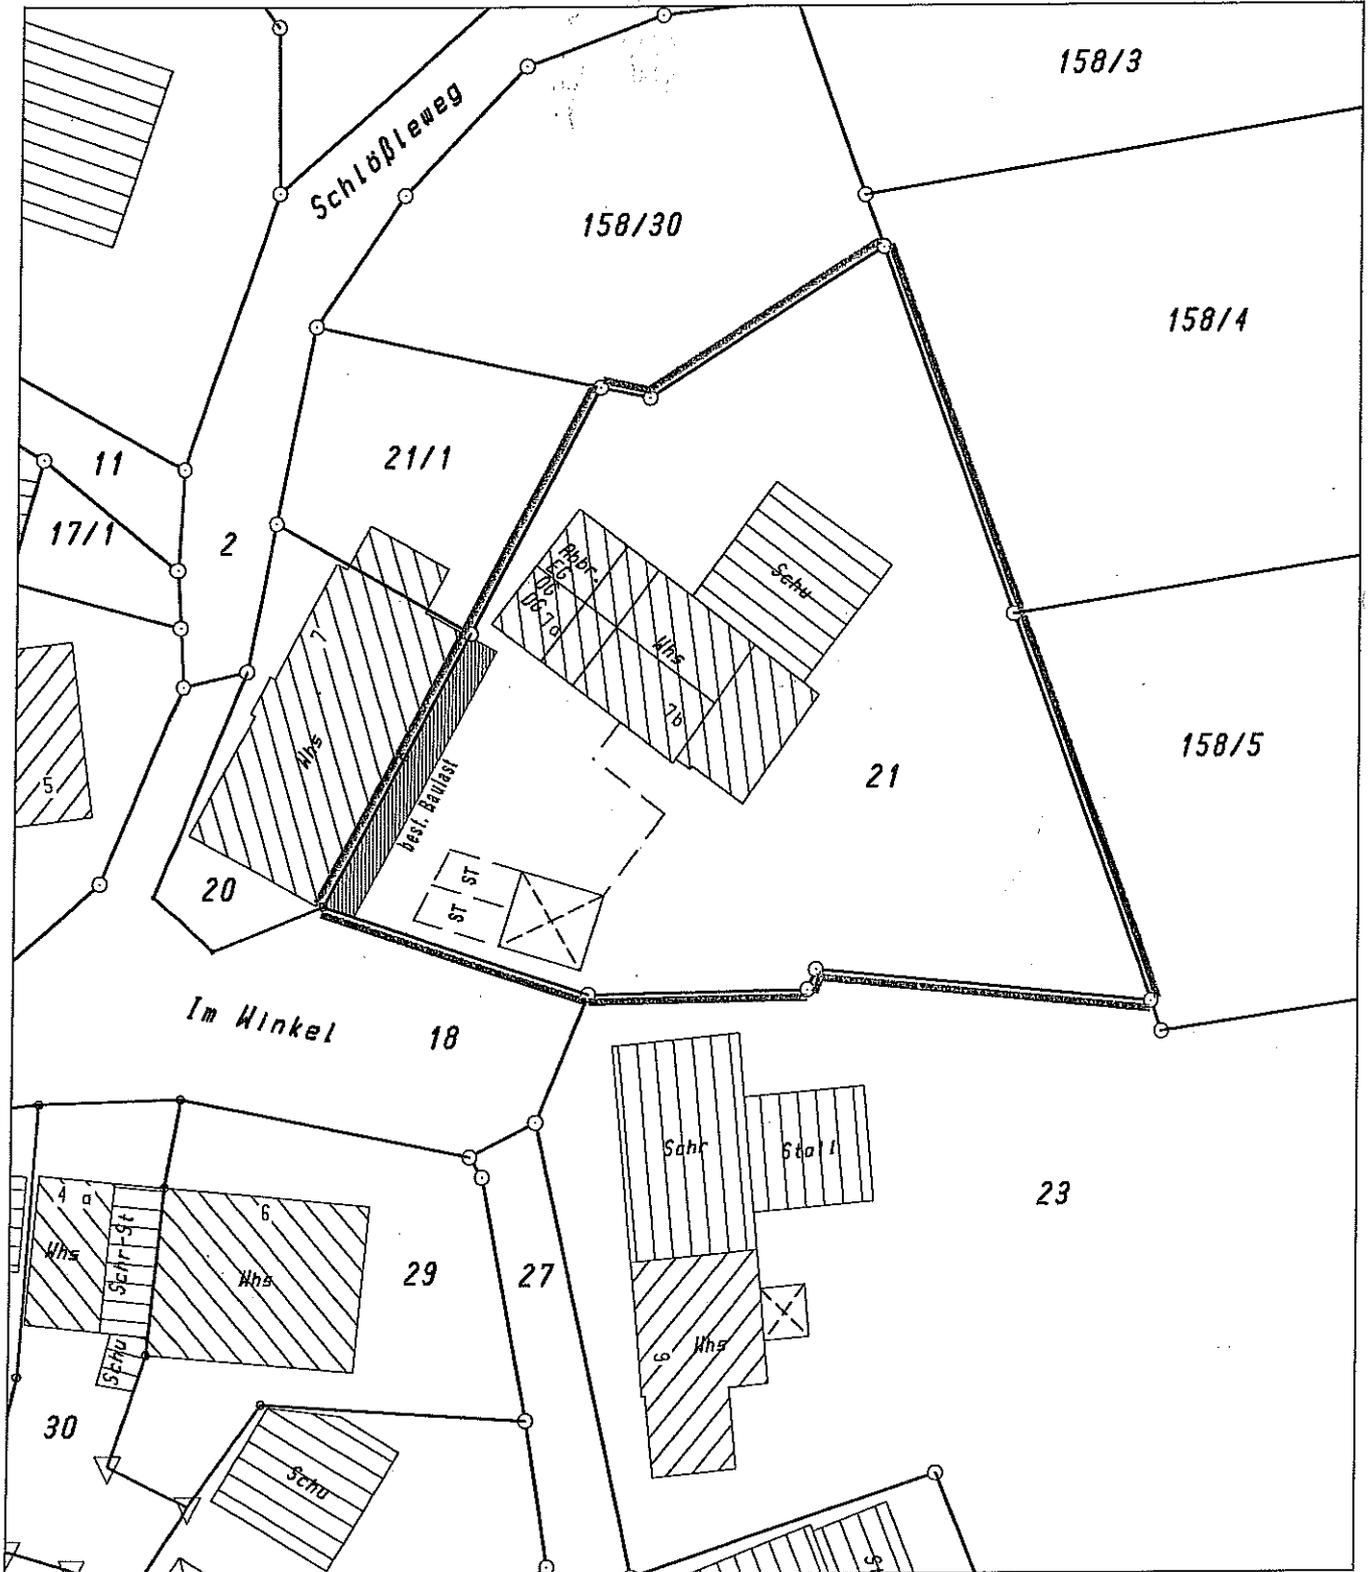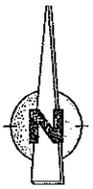

Der Auszug stimmt mit dem Liegenschaftskataster überein. (§4 Abs. 2 LBOVVO)
Zeichnerischer Teil nach §4 Abs. 2 LBOVVO bearbeitet.



Maßstab 1 : 500

Stockach, den 27.03.2015

Keine Haftung für sonst. unterirdische Leitungen.