



Gemeinde :Engen  
Gemarkung :Engen  
Landkreis :Konstanz

Lageplan - zeichnerischer Teil  
zum Bauantrag

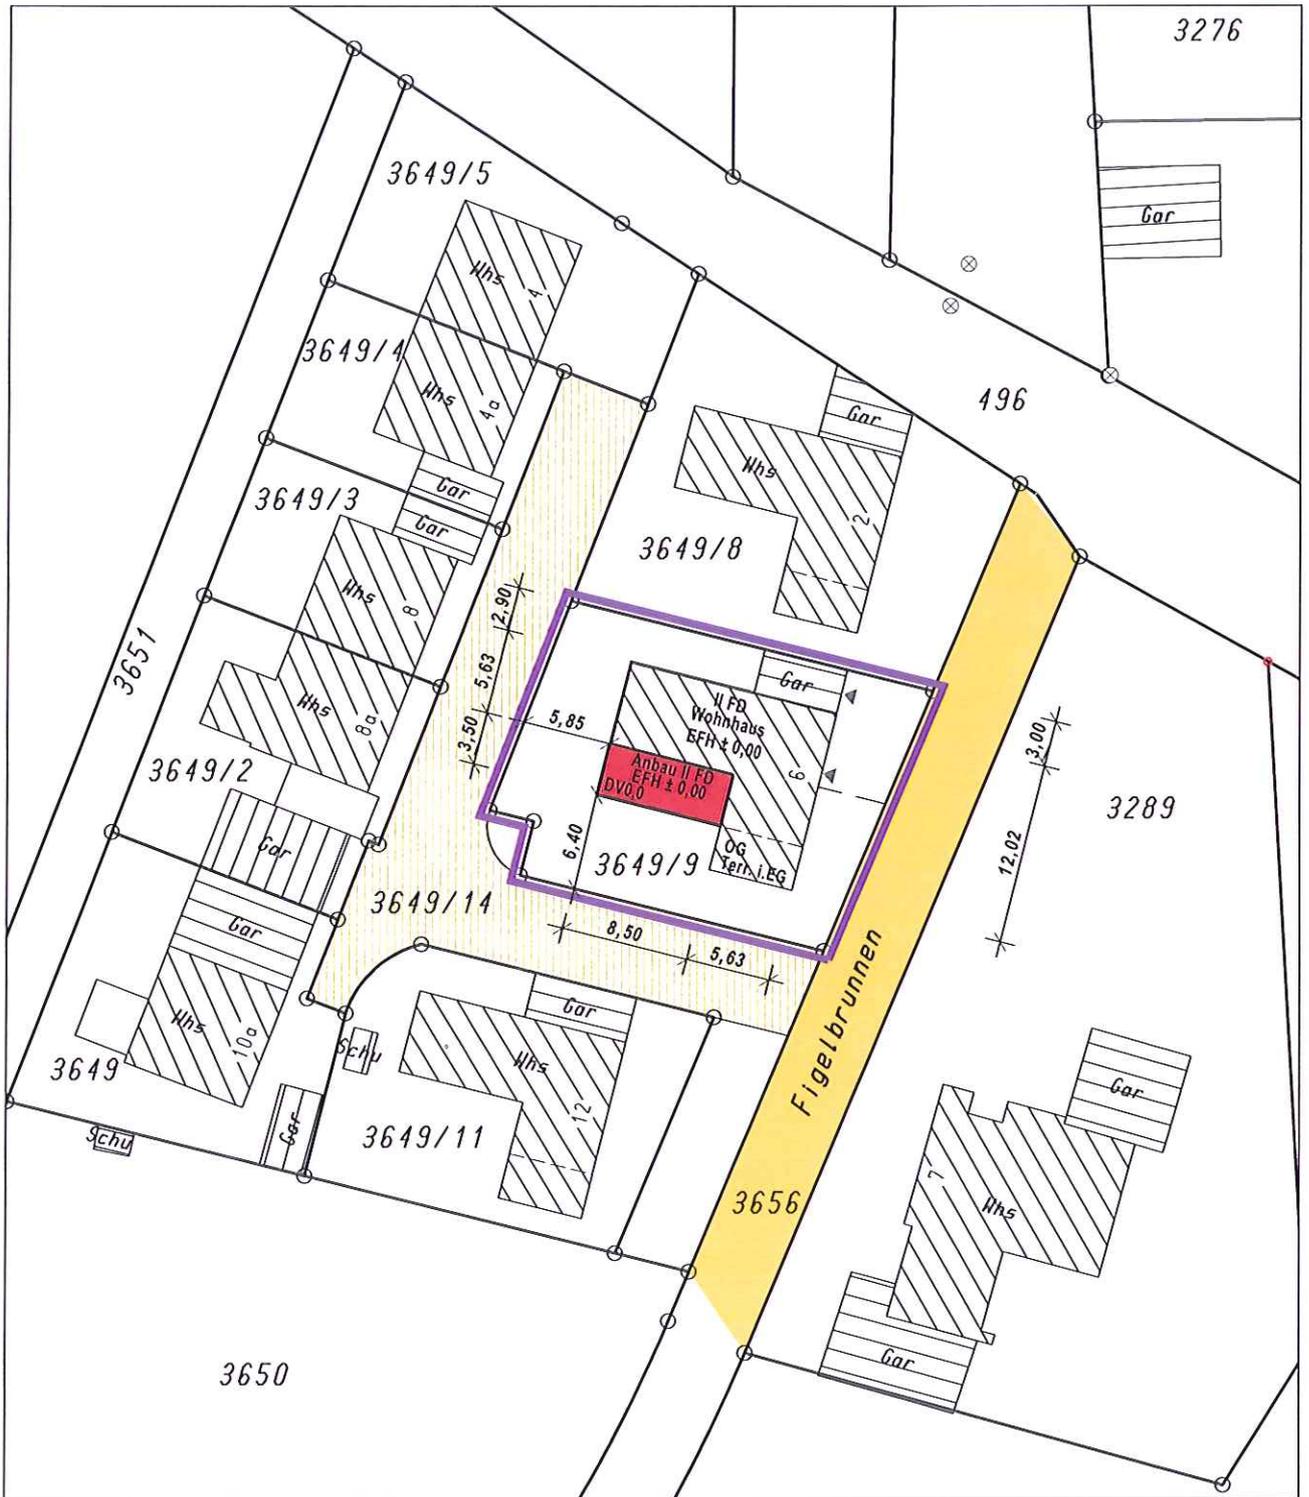

Der Auszug stimmt mit dem Liegenschaftskataster überein. (§4 Abs. 2 LBOVVO)  
Zeichnerischer Teil nach  
§4 Abs. 2 LBOVVO bearbeitet.

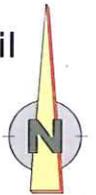

Maßstab 1 : 500

Keine Haftung für sonst.  
unterirdische Leitungen.