


# LAGEPLAN

Zeichnerischer Teil zum Bauantrag gemäß § 4 LBOVVO

Gemarkung: Welschingen

Maßstab 1: 500

Bauvorhaben:

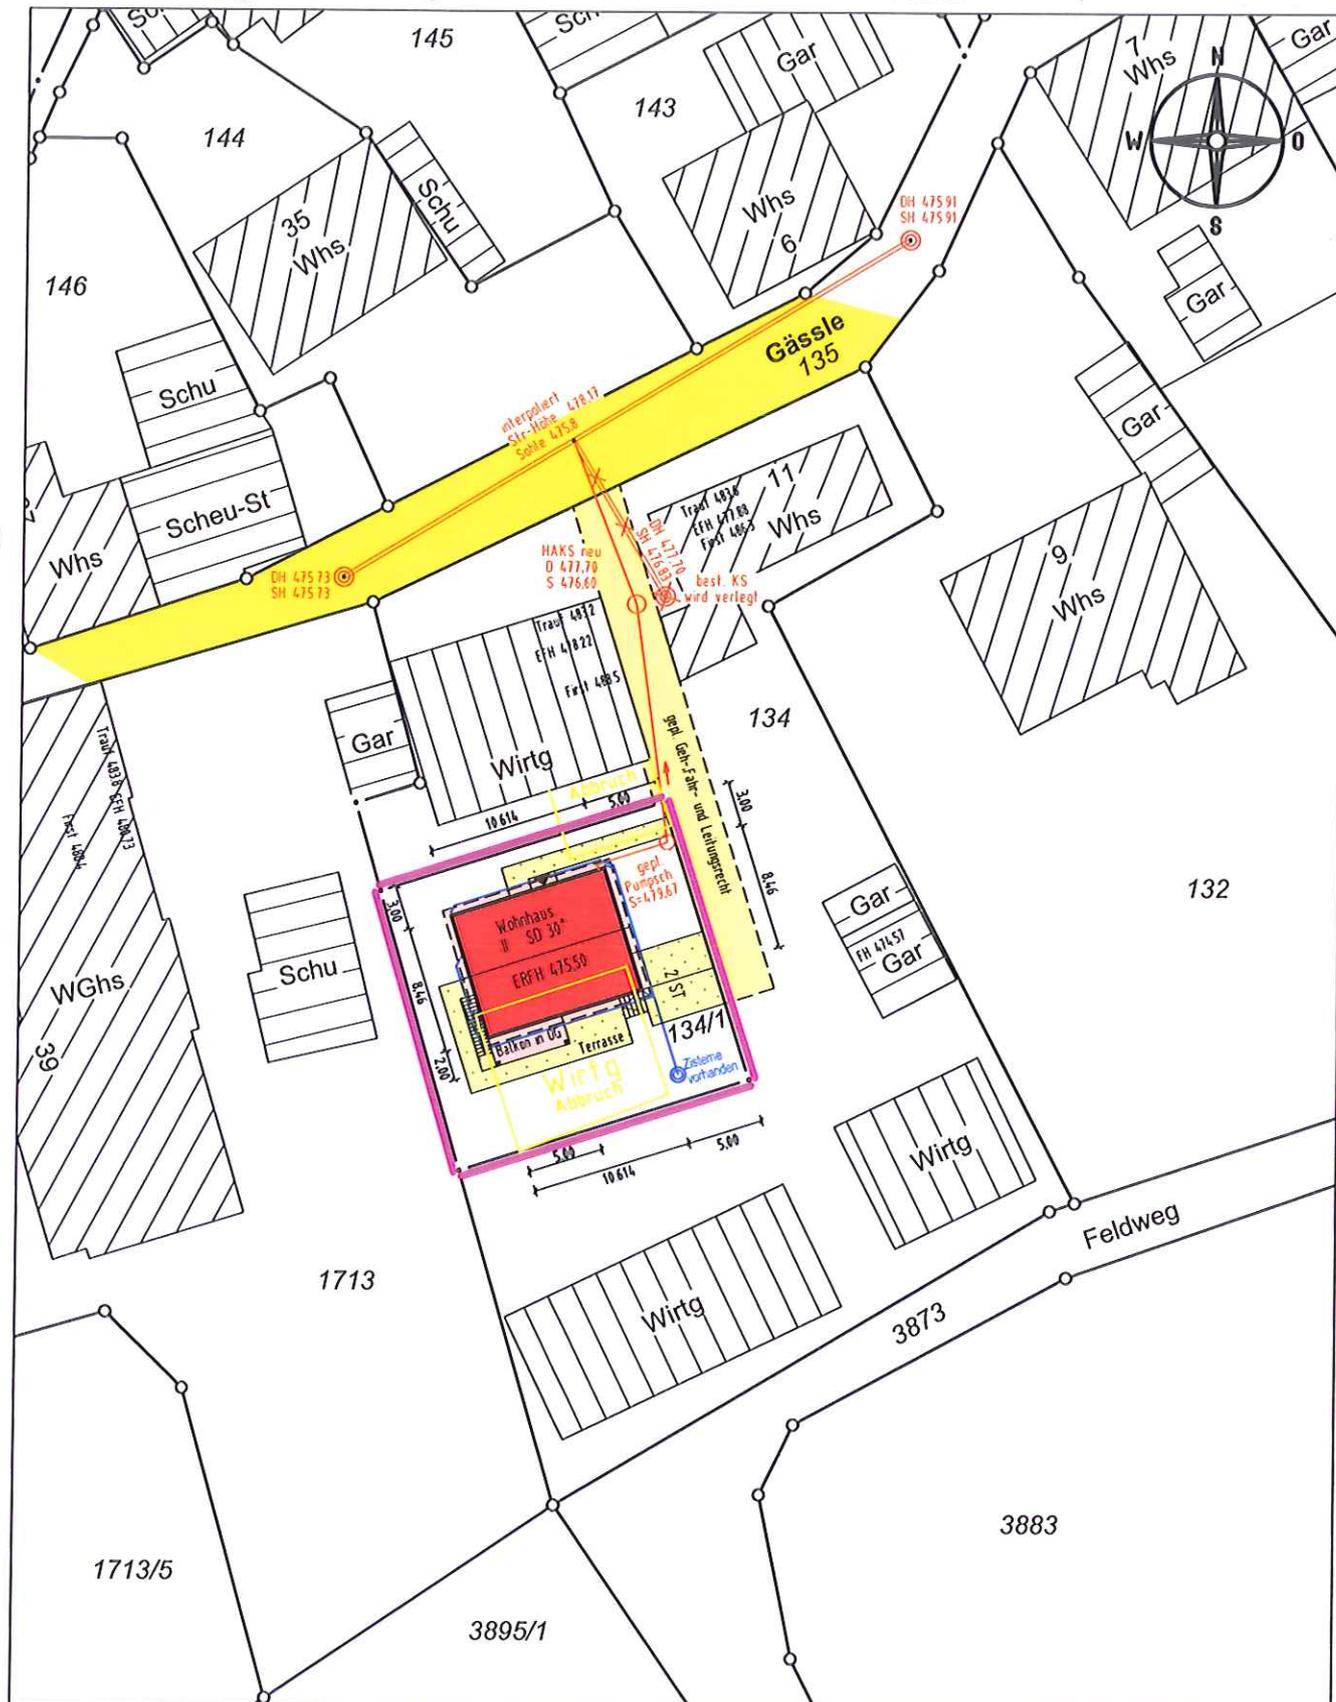

Darstellung entspricht dem Liegenschaftskataster, Abweichungen gegenüber dem Grundbuch möglich.

Keine Gewähr für unterirdische Leitungen.