

Mitteilung zum Bauantrag für einen Anbau in Engen, Mühlenstraße, Flst.Nr. 488, 1245

Der Antragsteller plant in Engen in der Mühlenstraße auf Flst.Nr. 488, 1245 an eine bestehende Maschinenhalle eine Erweiterung zu bauen. Der Baugrund liegt in einem Bereich ohne Bebauungsplan und ist entsprechend nach § 34 BauGB nach Art und Maß der Nutzung und seiner Einfügung in die Örtlichkeit zu beurteilen.


Geplant ist ein 3,00 x 6,54 m großer Anbau an der bestehenden Halle zu errichten. Die Höhe beträgt 4,85 m am First des Pultdaches. Der Anbau ist zwischen den bestehenden landwirtschaftlichen Hallen geplant und verändert die Situation nur unwesentlich.



Im Umfeld ist eine heterogene Struktur mit unterschiedlichen Baukörpern vorhanden. Die geplante Erweiterung fügt sich ins Umfeld ein. Dem Antrag kann zugestimmt werden.

LAGEPLAN

Zeichnerischer Teil zum Bauantrag gem. § 4 LBOVVO
Landkreis: Konstanz
Gemarkung: Engen

Maßstab 1:500

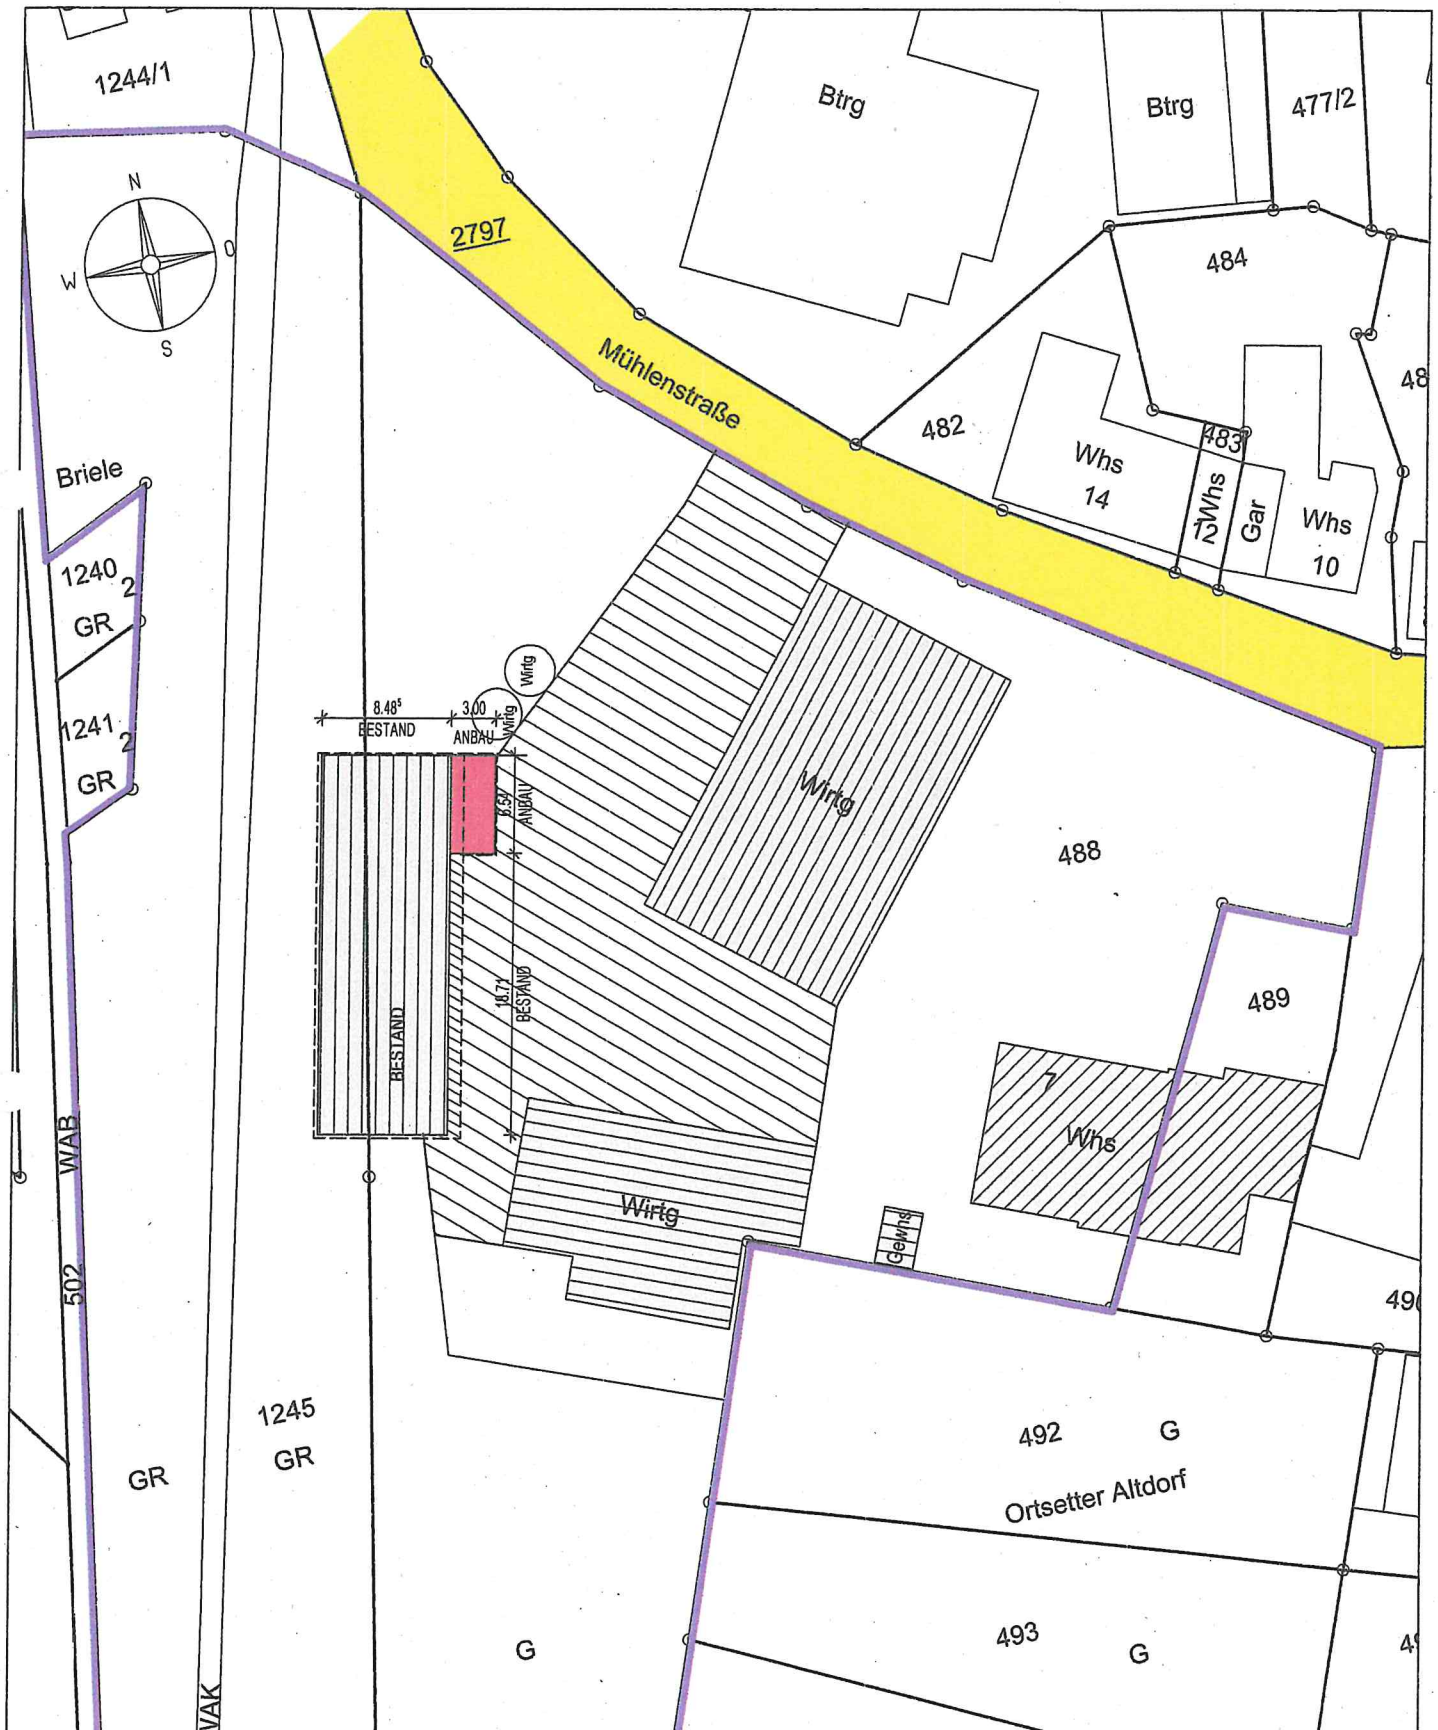

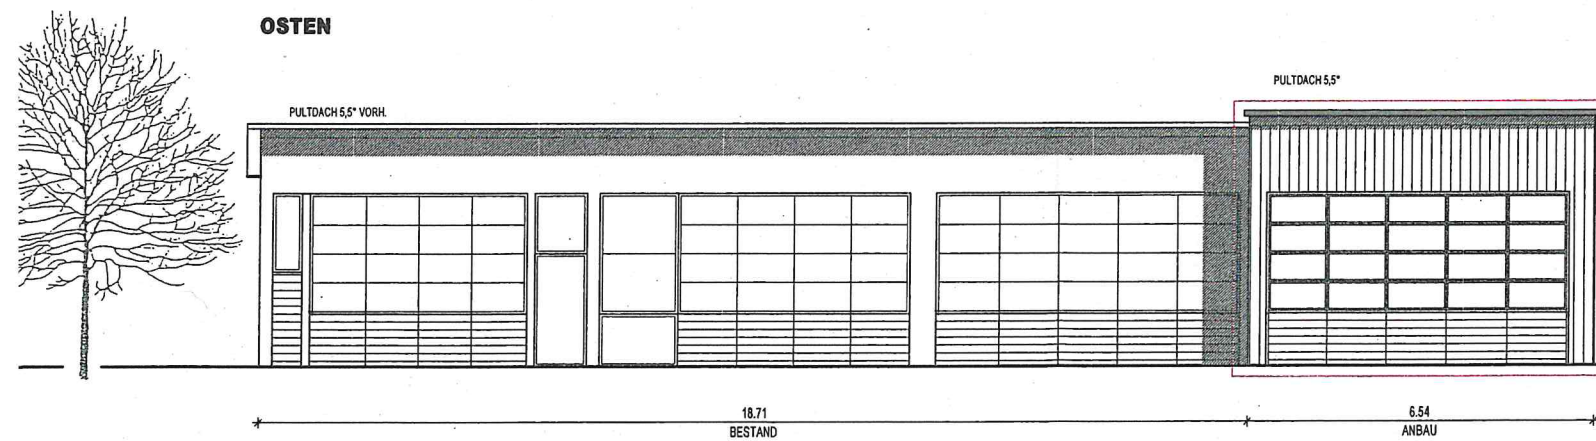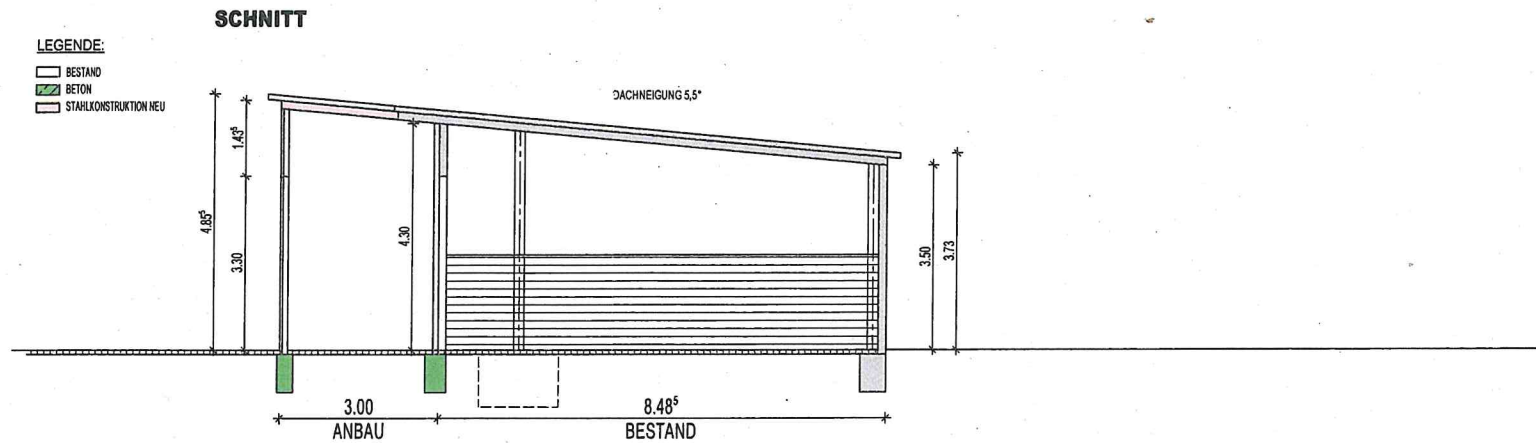

BAUGESUCH

BAUVORHABEN

ANBAU AN DIE VORHANDENE
GERÄTEHALLE

BAUORT

MÜHLENSTR.
78234 ENGEN

FLURST. NR.: 488; 1245

BAUHERR


ARCHITEKT

SCHNITT OSTANSICHT


M 1 : 100

LEGENDE:
BESTAND
BETON
STAHLKONSTRUKTION NEU

NORDEN

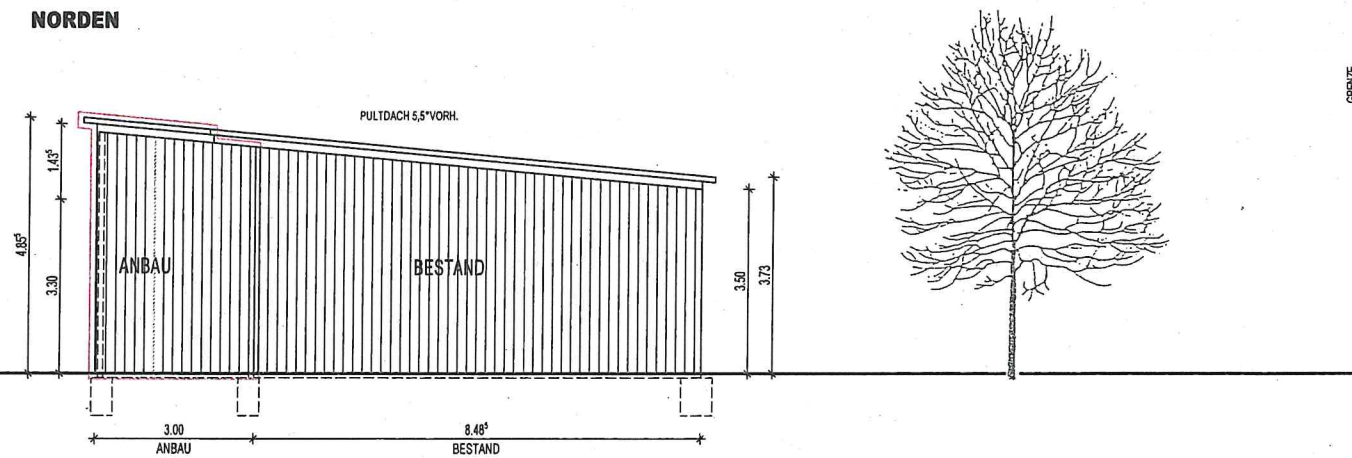

NORDEN

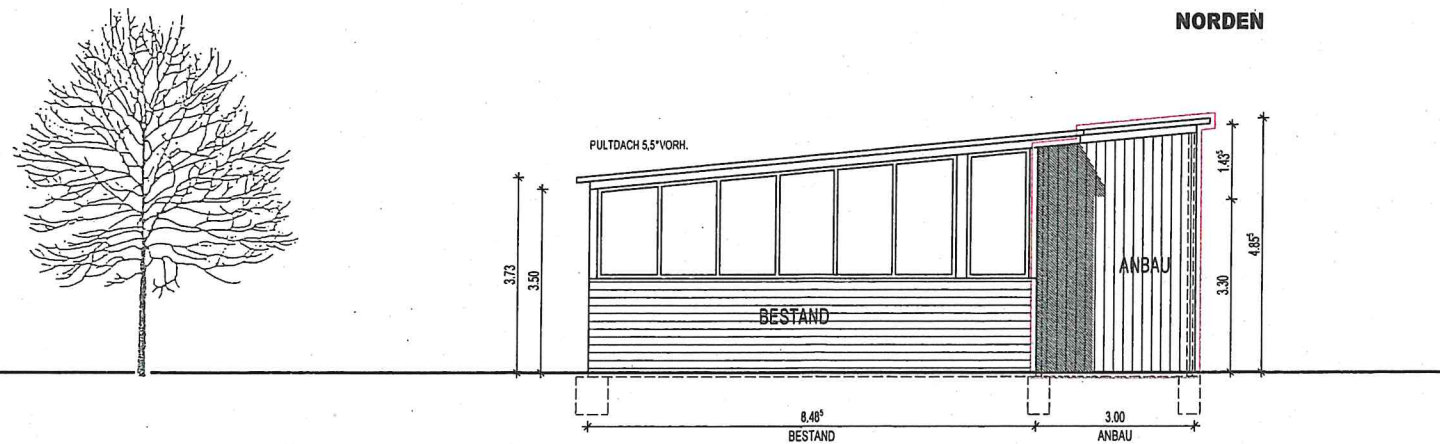

BAUGESUCH

BAUVORHABEN

ANBAU AN DIE VORHANDENE
GERÄTEHALLE

BAUORT

MÜHLENSTR.
78234 ENGEN

FLURST. NR.: 488; 1245

BAUHERR

ARCHITEKT

SÜDANSICHT
NORDANSICHT

M 1 : 100