


Gemeinde : Engen
Gemarkung : Welschingen
Landkreis : Konstanz

Lageplan - zeichnerischer Teil zum Bauantrag

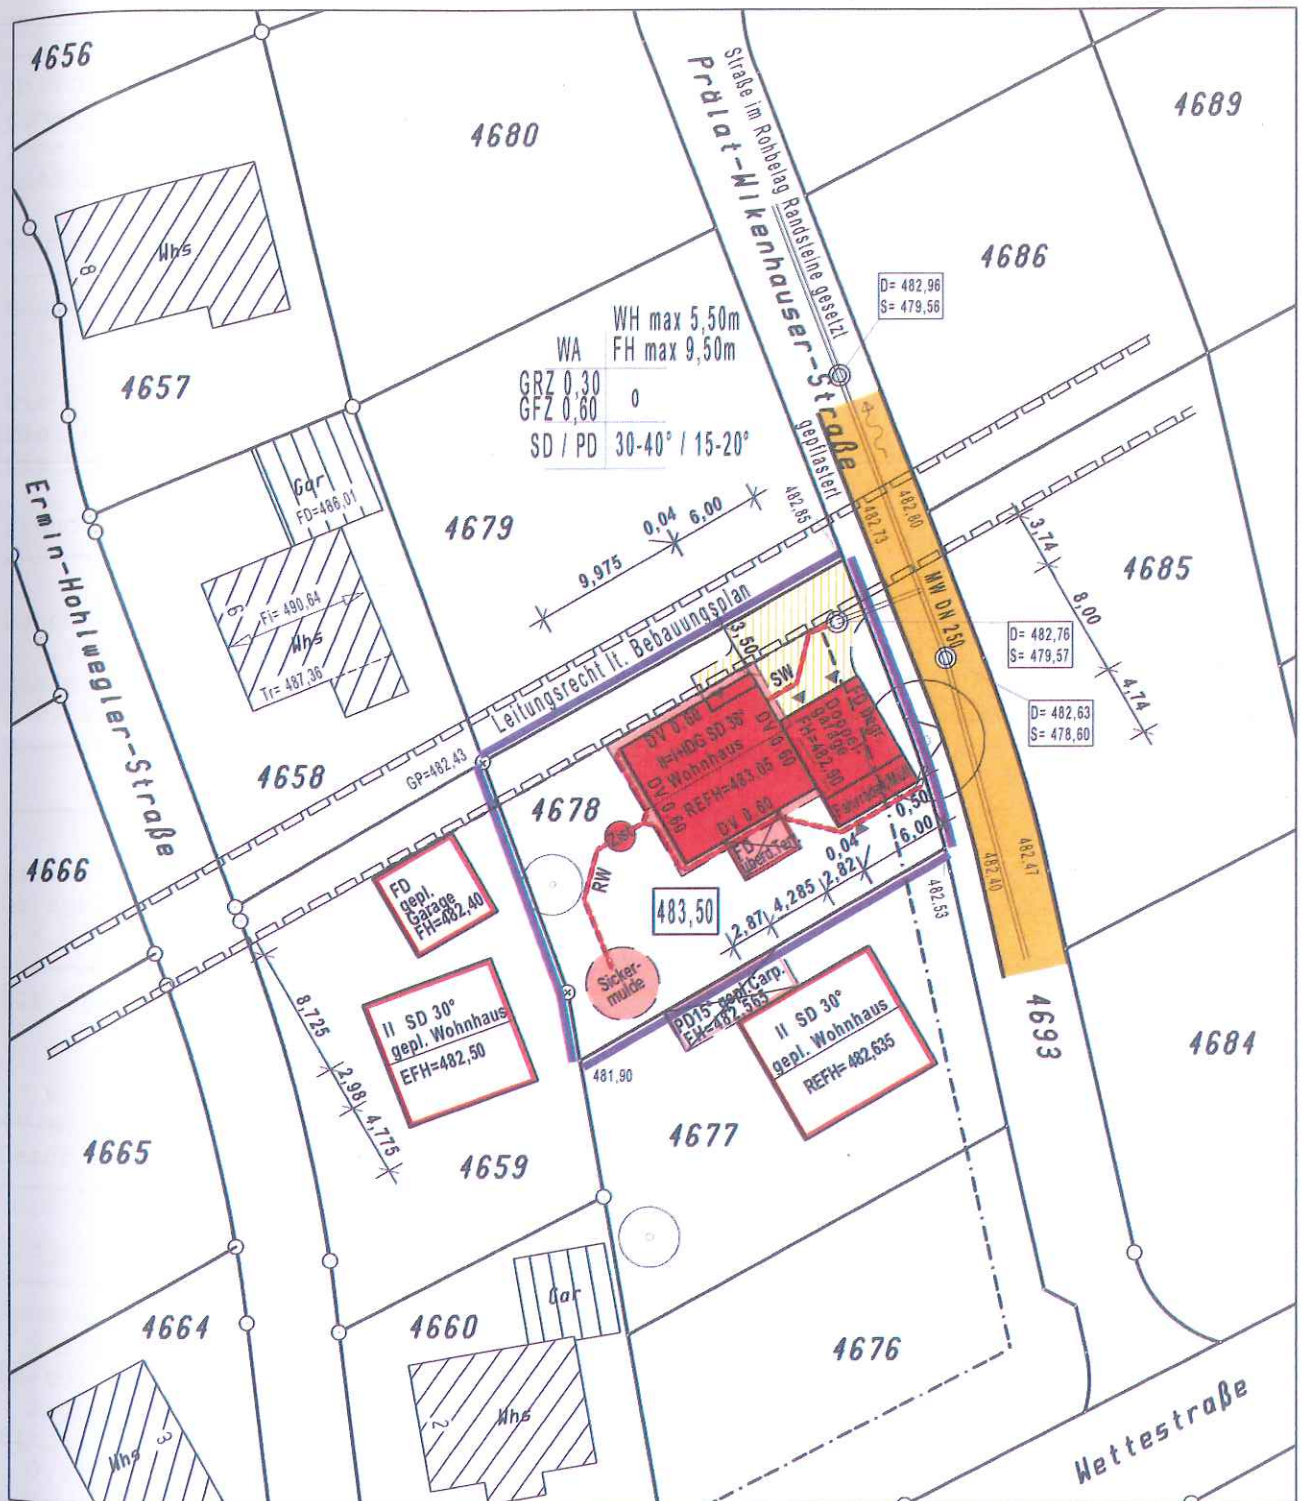

Der Auszug stimmt mit dem Liegenschafts-kataster überein. (§4 Abs. 2 LBOVVO)
Zeichnerischer Teil nach
§4 Abs. 2 LBOVVO bearbeitet.

10 5 0 10 20

Maßstab 1 : 500