
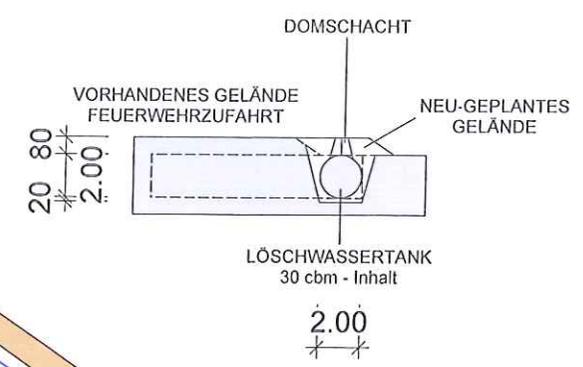


Lageplan

zum Bauantrag (§ 4 LBOVVO)
- zeichnerischer Teil -

Stadt - Engen
Gemarkung - Stetten

Bauherr:

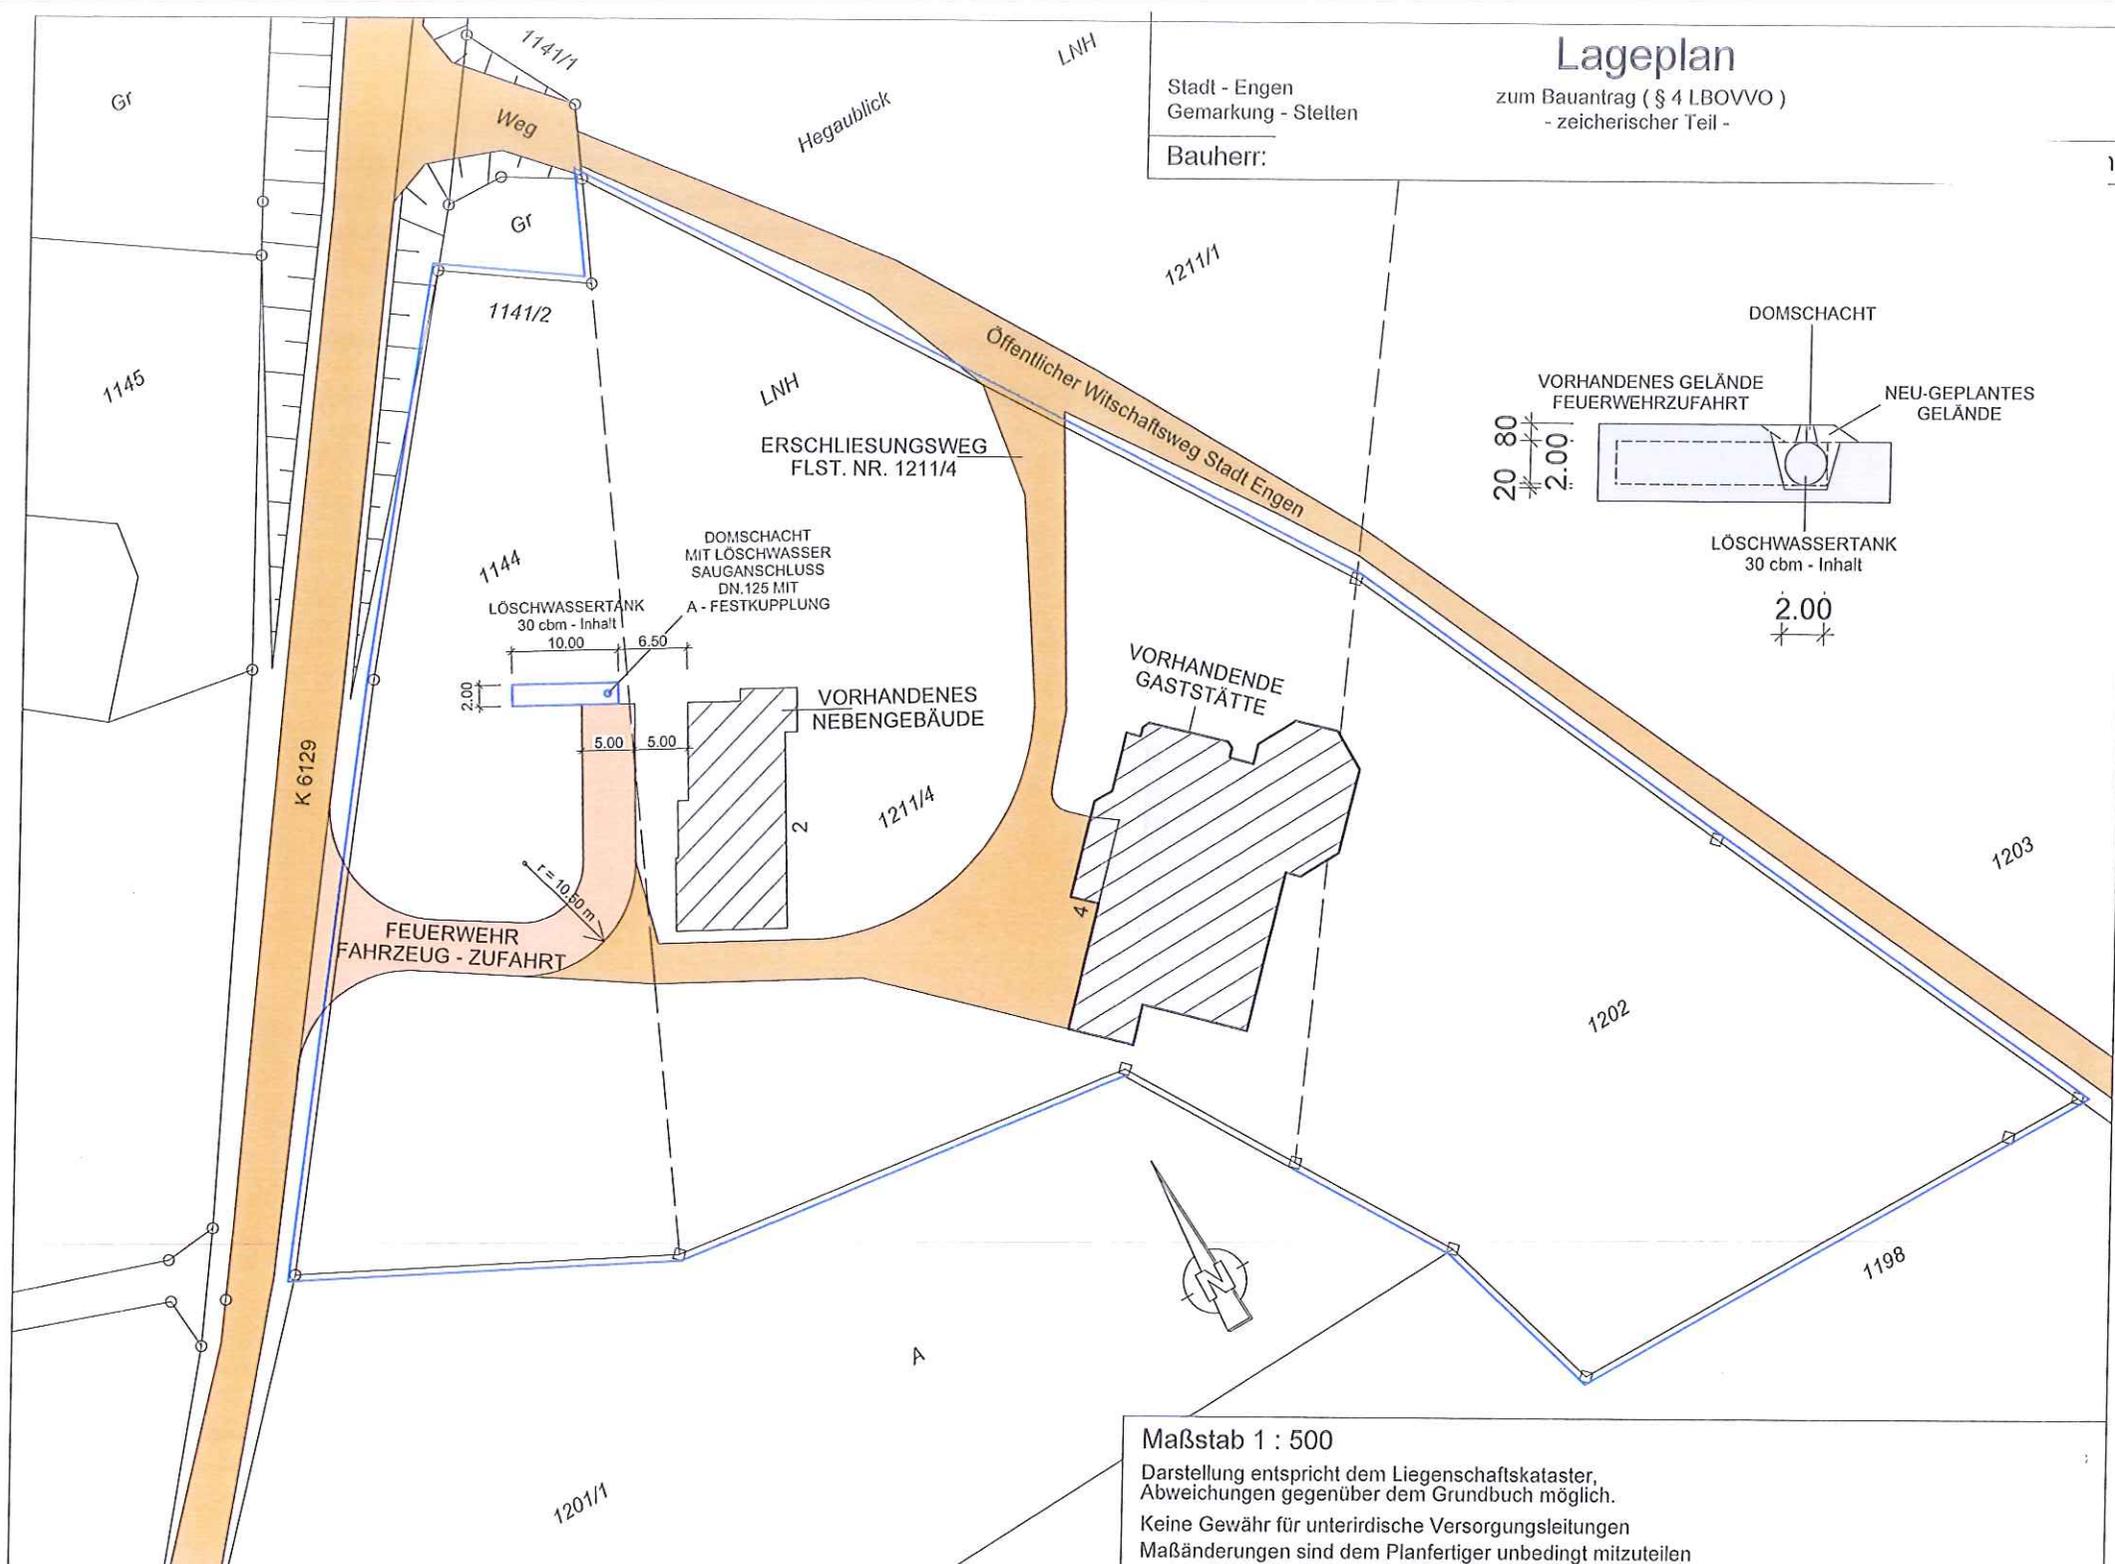

Maßstab 1 : 500
Darstellung entspricht dem Liegenschaftskataster,
Abweichungen gegenüber dem Grundbuch möglich.
Keine Gewähr für unterirdische Versorgungsleitungen
Maßänderungen sind dem Planfertiger unbedingt mitzuteilen