


43

Kreis Konstanz
Stadt Engen
Gemarkung Engen

LAGEPLAN

- ZEICHNERISCHER TEIL -
zum Bauantrag (§12 LBOVV0)

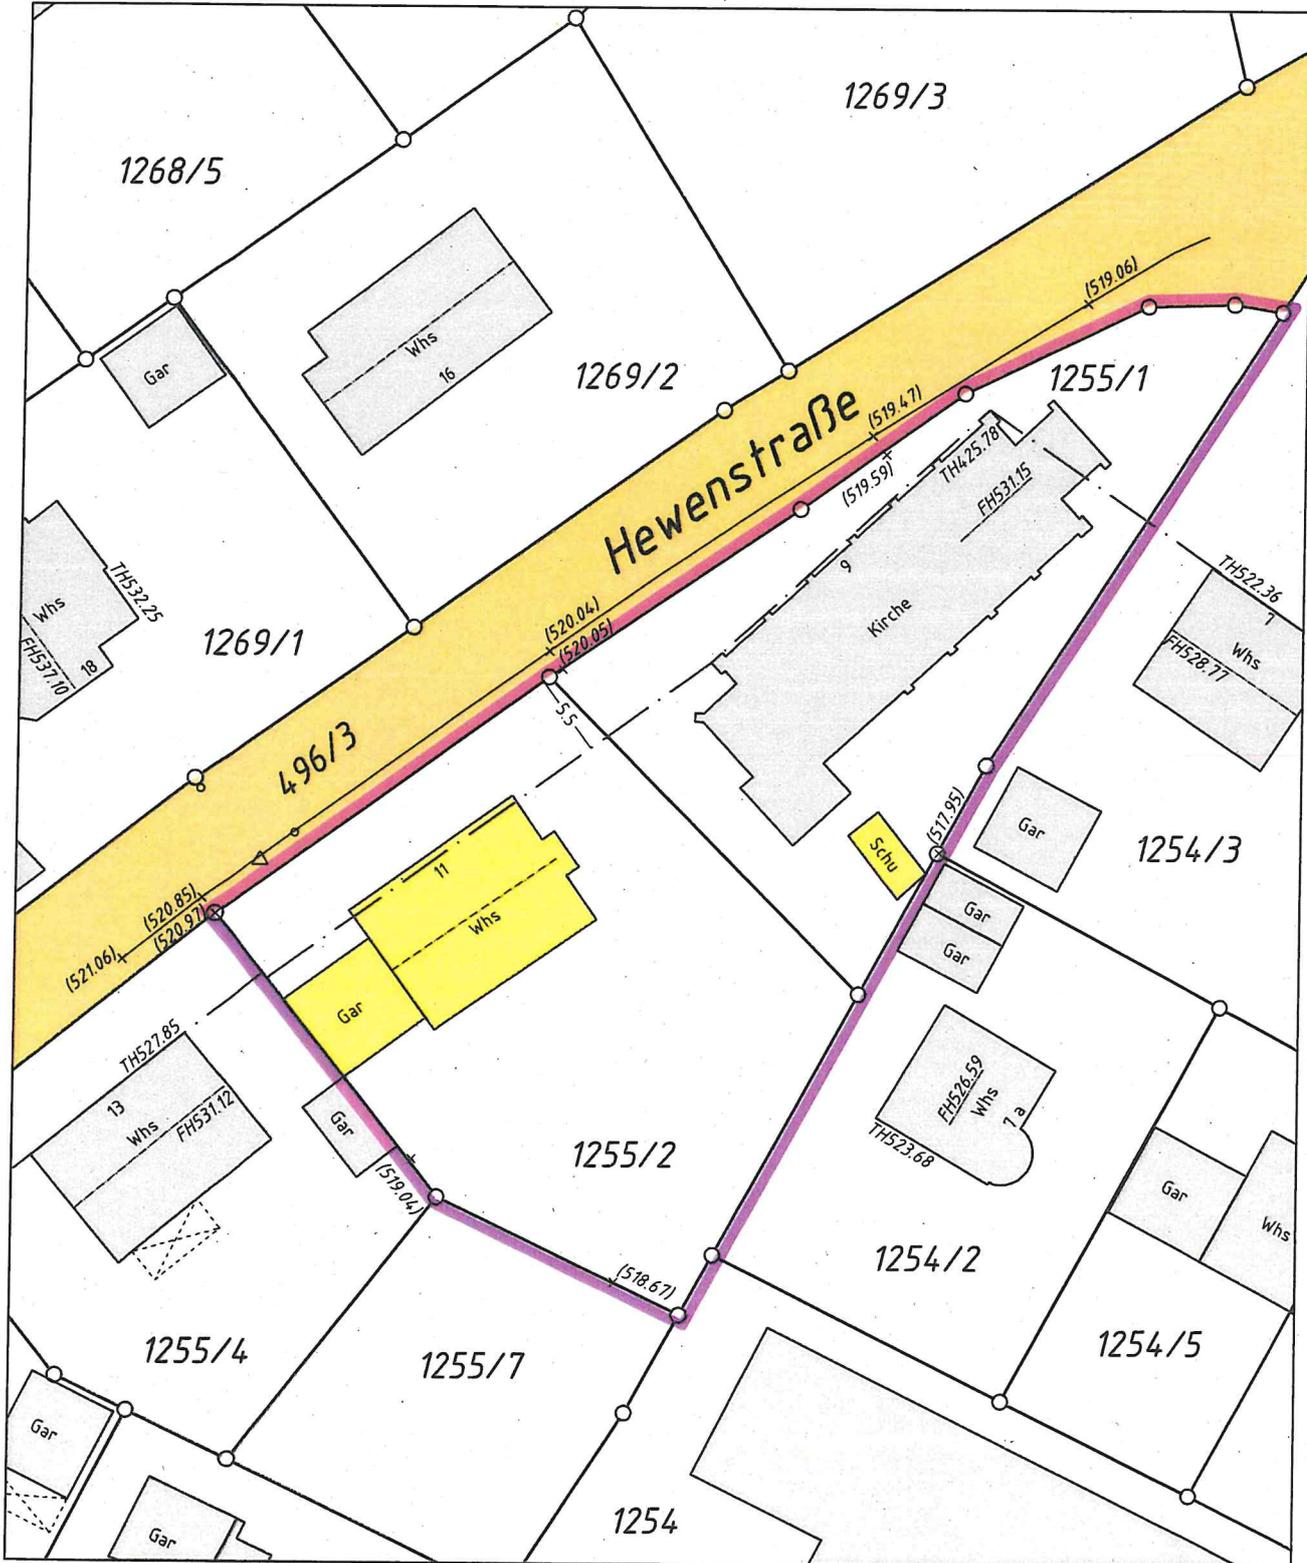

40005094

Maßstab 1:500

Bemerkung:
Die in (...) eingetragenen Höhen wurden örtlich aufgenommen und beziehen sich auf das NEUE SYSTEM!
Eventuell vorhandene unterirdische Versorgungsleitungen im Baugrundstück sind nicht dargestellt!



8,50=529,00 ÜNN

7,31=527,81 ÜNN

6,00=526,50 ÜNN

3,12=523,62 ÜNN

0,00=520,50 ÜNN

Grundstücksgrenze