

23. Aug. 2022

LAGEPLAN


Zeichnerischer Teil zum Bauantrag gemäß § 4 LBOVVO

Landkreis: Konstanz

Gemarkung: Engen

Maßstab 1: 500

Bauvorhaben:

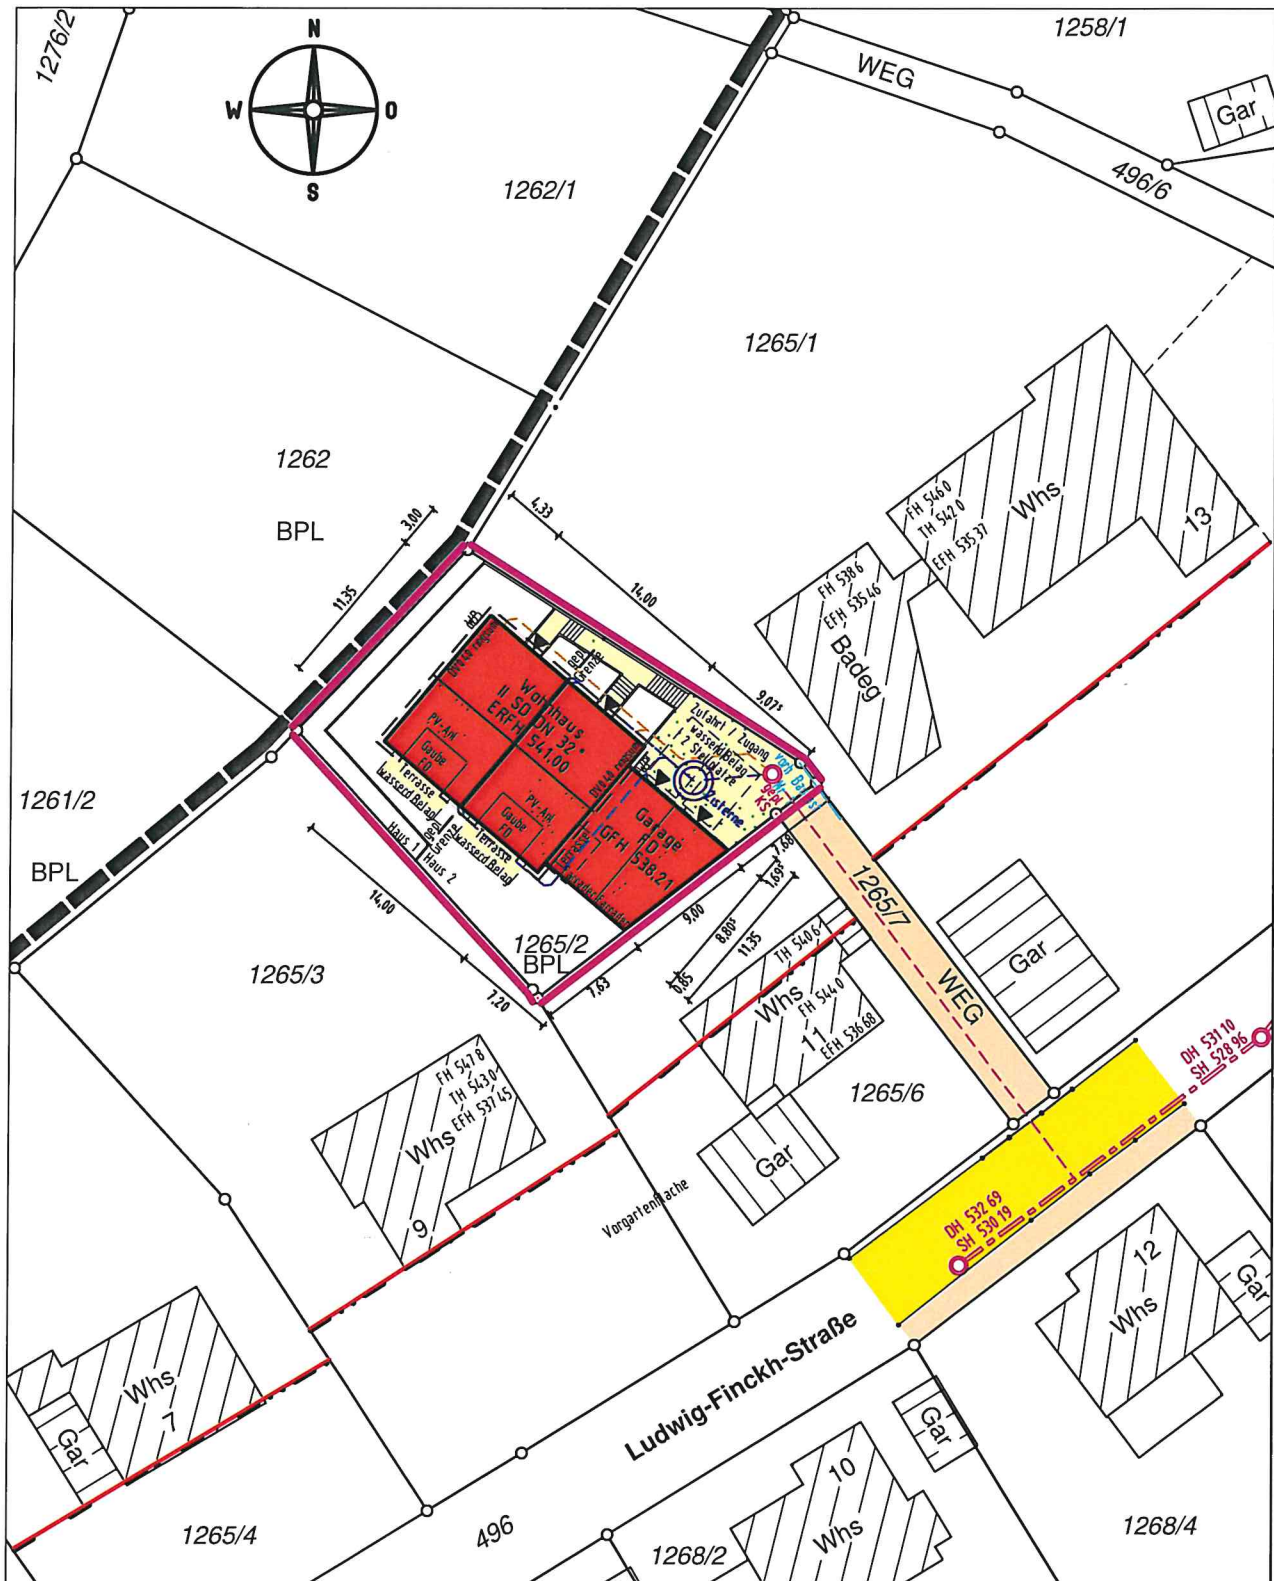


Darstellung entspricht dem Liegenschaftskataster,
Abweichungen gegenüber dem Grundbuch möglich.


Keine Gewähr für unterirdische Leitungen.

Gefertigt: Tuttlingen, den 27.06.2022

Ansicht von Süd-West

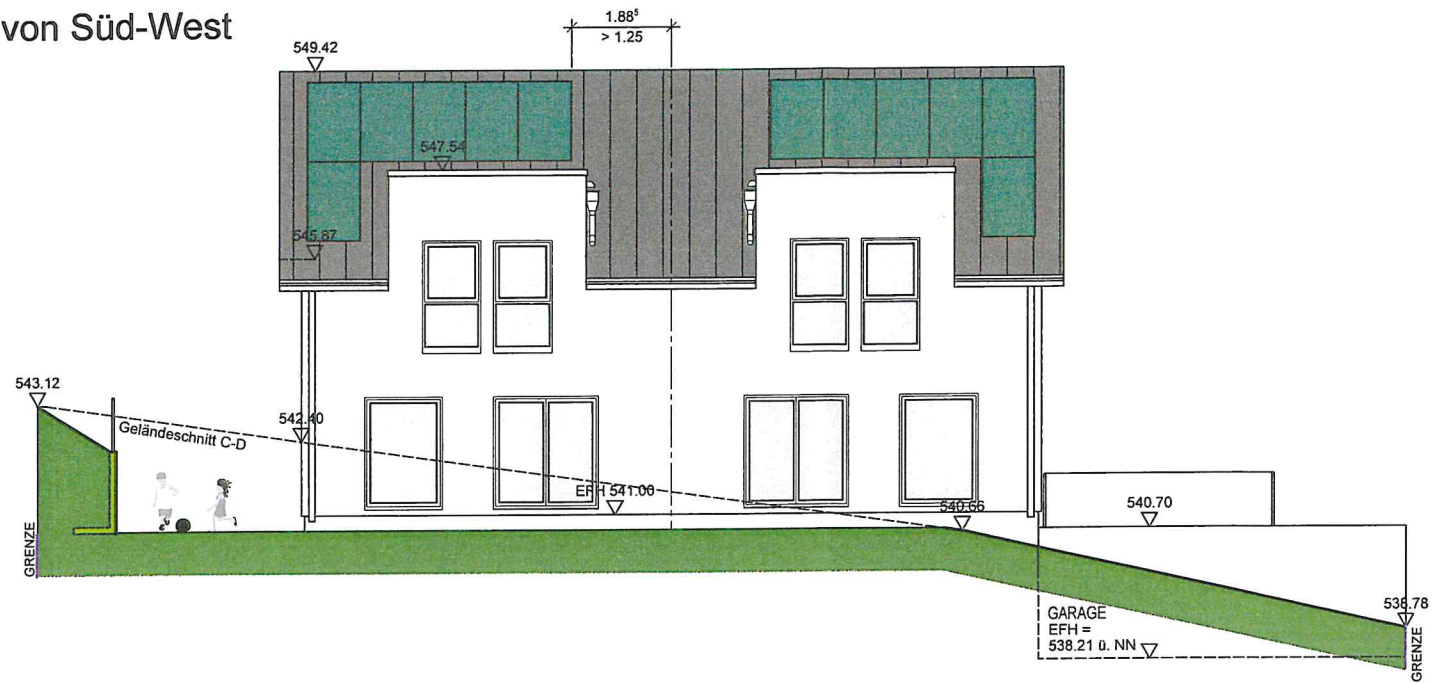

Ansicht von Süd-Ost

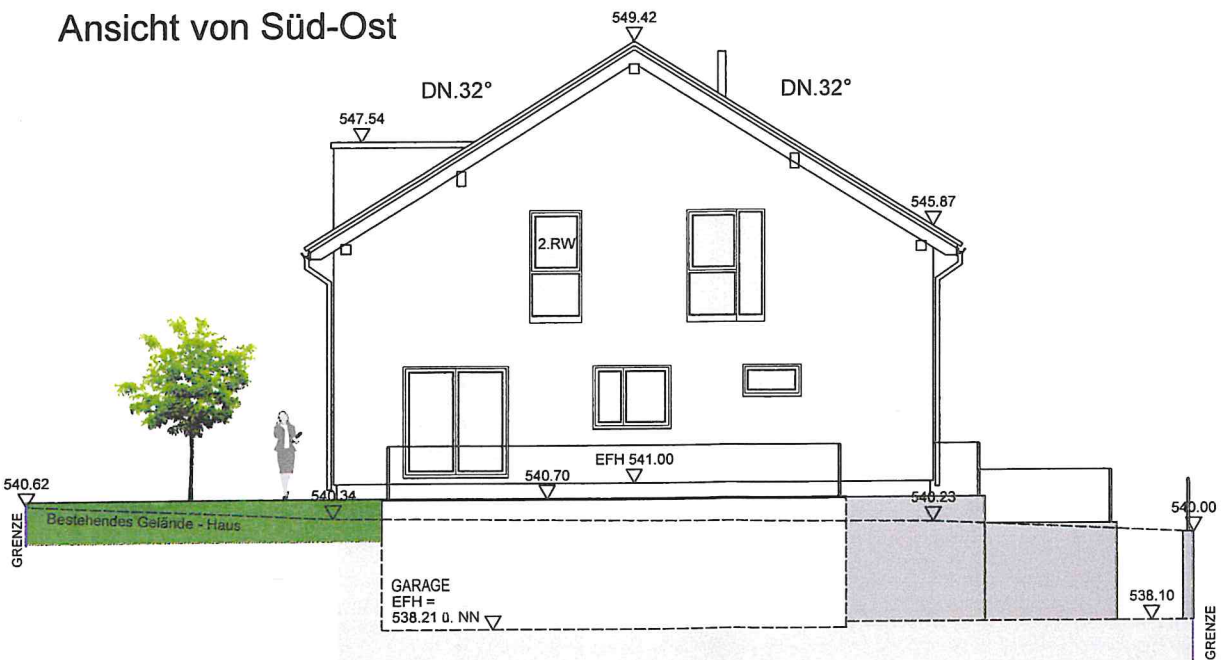

Bauantrag


Neubau eines Doppelhauses,
Ludwig-Finckh-Straße und Maiert
Flst.-Nr. 1265/2
78234 Engen

Ansichten 1
M.1:100


Der Architekt:

$$W/R = 207 / 500 \text{ (in } 15 \text{ m}^2)$$

Ansicht von Nord-Ost

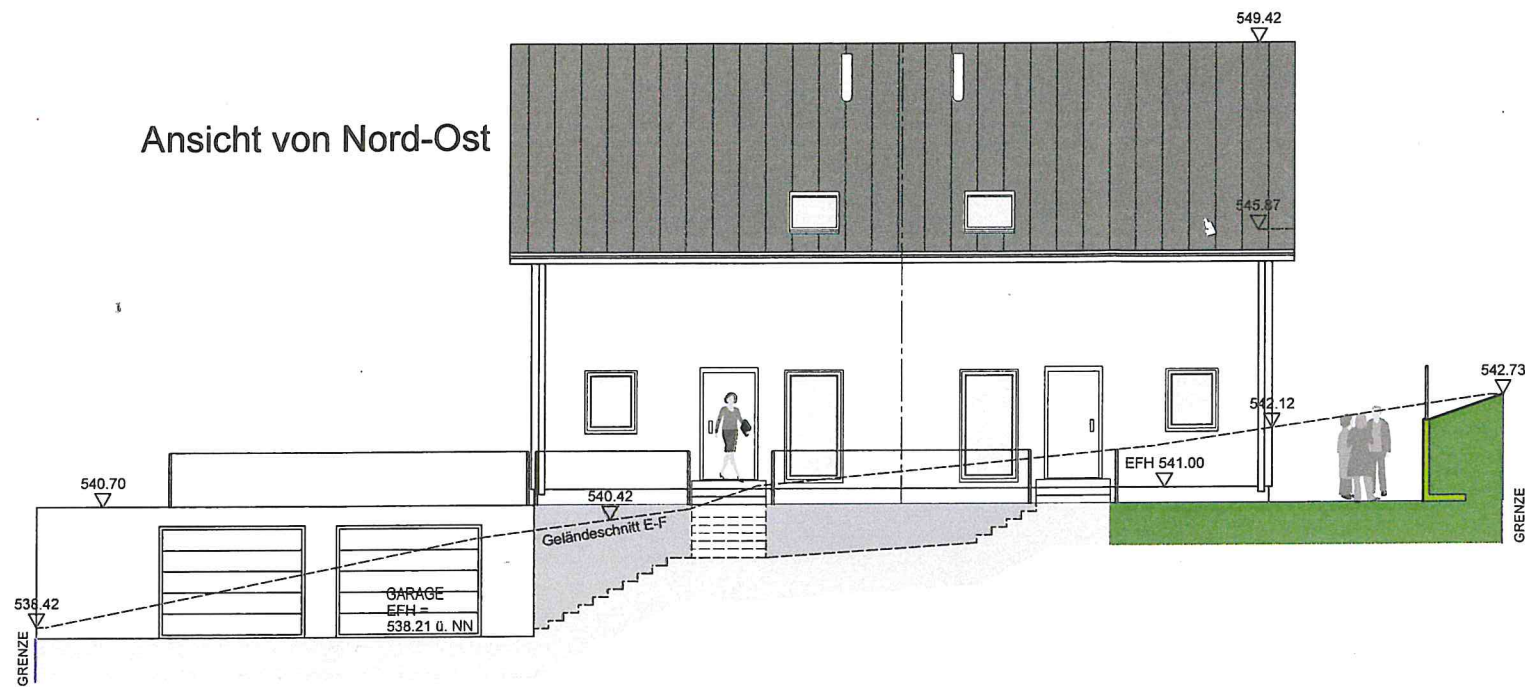

Ansicht von Nord-West

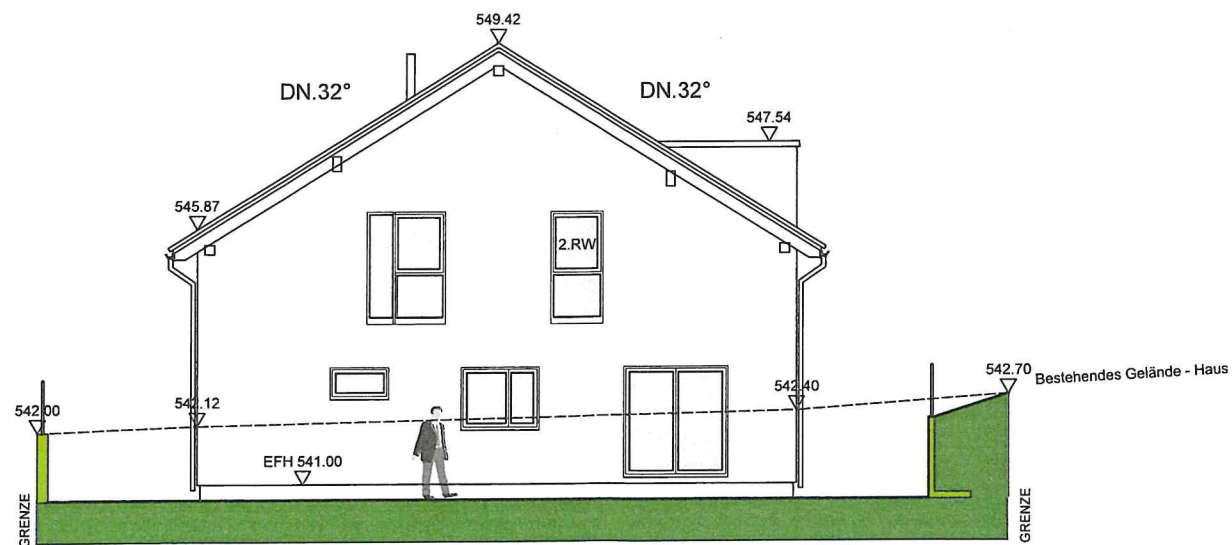

Bauantrag


Neubau eines Doppelhauses,
Ludwig-Finckh-Straße und Maier
Flst.-Nr. 1265/2
78234 Engen

Ansichten 2
M.1:100

Der Architekt:

Der Architekt:

Schnitt B-B

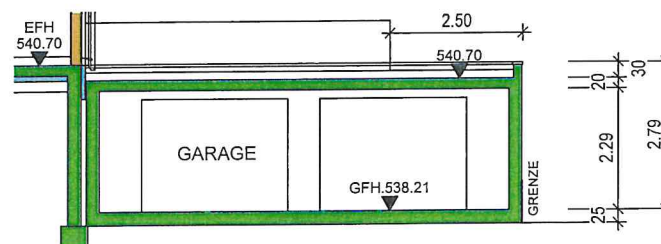

Bauantrag


Neubau eines Doppelhauses,
Ludwig-Finckh-Straße und Maierhalde
Flst.-Nr. 1265/2
78234 Engen

Schnitte
M.1:100

Handwritten signature

Der Architekt:

Gez. Zeller

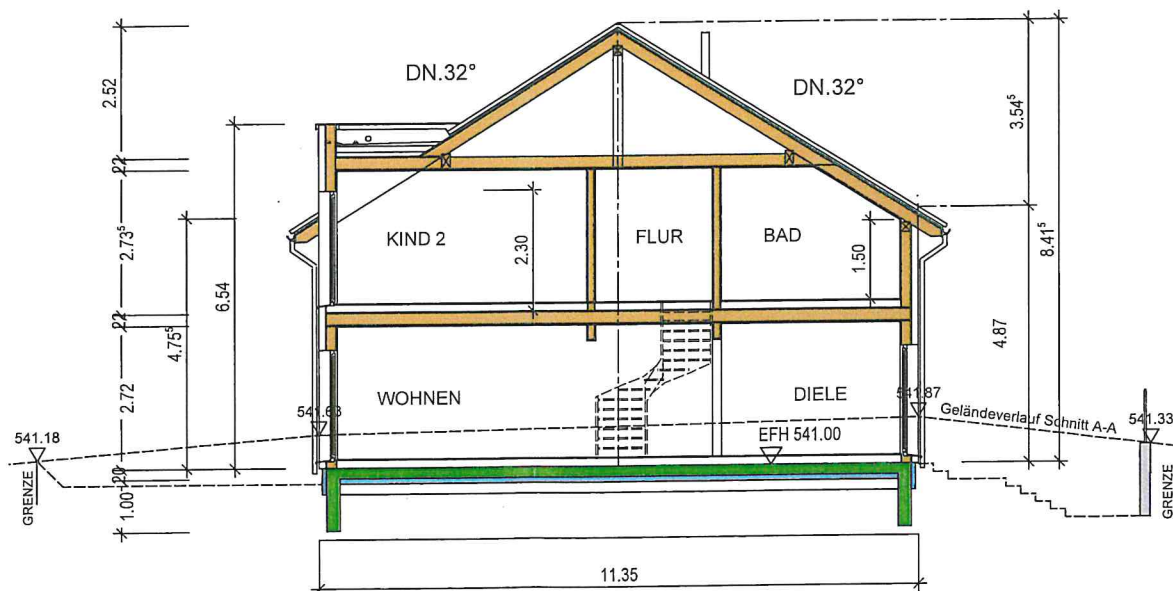

Schnitt A-A