



Dr.Nr.

GR

am 28.02.23

öffentlich

Datum: 13.02.23

Amt: Stadtbauamt

Verfasser: Sabine Sartena

Anlage: Lageplan

Mitteilung

Durchführung des Bundes-Immissionsschutzgesetzes (BImSchG)

Antrag auf Erteilung einer immissionsschutzrechtlichen Genehmigung für den Windpark Brand, Flst Nr. 6049 in 78250 Tengen, Gemarkung Watterdingen

Die regionalen Stadtwerke, Energieversorger und Bürgerenergiegesellschaften der IG Hegauwind möchten mit ihrem zweiten Windpark im Landkreis Konstanz einen weiteren Beitrag zur Energiewende leisten. Über die geplante Windkraftanlage mit drei Anlagen auf Tenger Gemarkung wurde vermehrt informiert.


Das Landratsamt Konstanz als Untere Immissionsschutzbehörde ist zuständig für die Durchführung des für das Vorhaben erforderlichen immissionsschutzrechtlichen Genehmigungsverfahrens. Der Antrag auf immissionsschutzrechtliche Genehmigung wurde vom Vorhabenträger am 07.09.22 eingereicht. Für die Prüfung der Vollständigkeit werden die Fachbehörden bzw. Träger öffentlicher Belange um Stellungnahme gebeten.

Die Stadt Engen wurde mit Schreiben vom 06.02.23 über den Start des Verfahrens informiert. Nach Prüfung der Vollständigkeit der Antragsunterlagen durch die Genehmigungsbehörde erfolgt die öffentliche Bekanntmachung des Vorhabens und einmonatliche Auslegung der Antragsunterlagen zur Einsicht. Die Unterlagen zur Einsichtnahme werden dann bei der Stadt Engen ausgelegt. Sie können zusätzlich auf der Homepage des Landratsamtes Konstanz unter Windenergie eingesehen werden. Über den Beginn und das Ende der Auslegung wird nach Feststellung der Vollständigkeit der Antragsunterlagen informiert.

LEGENDE



Geplante
Windenergieanlagen,
Brand

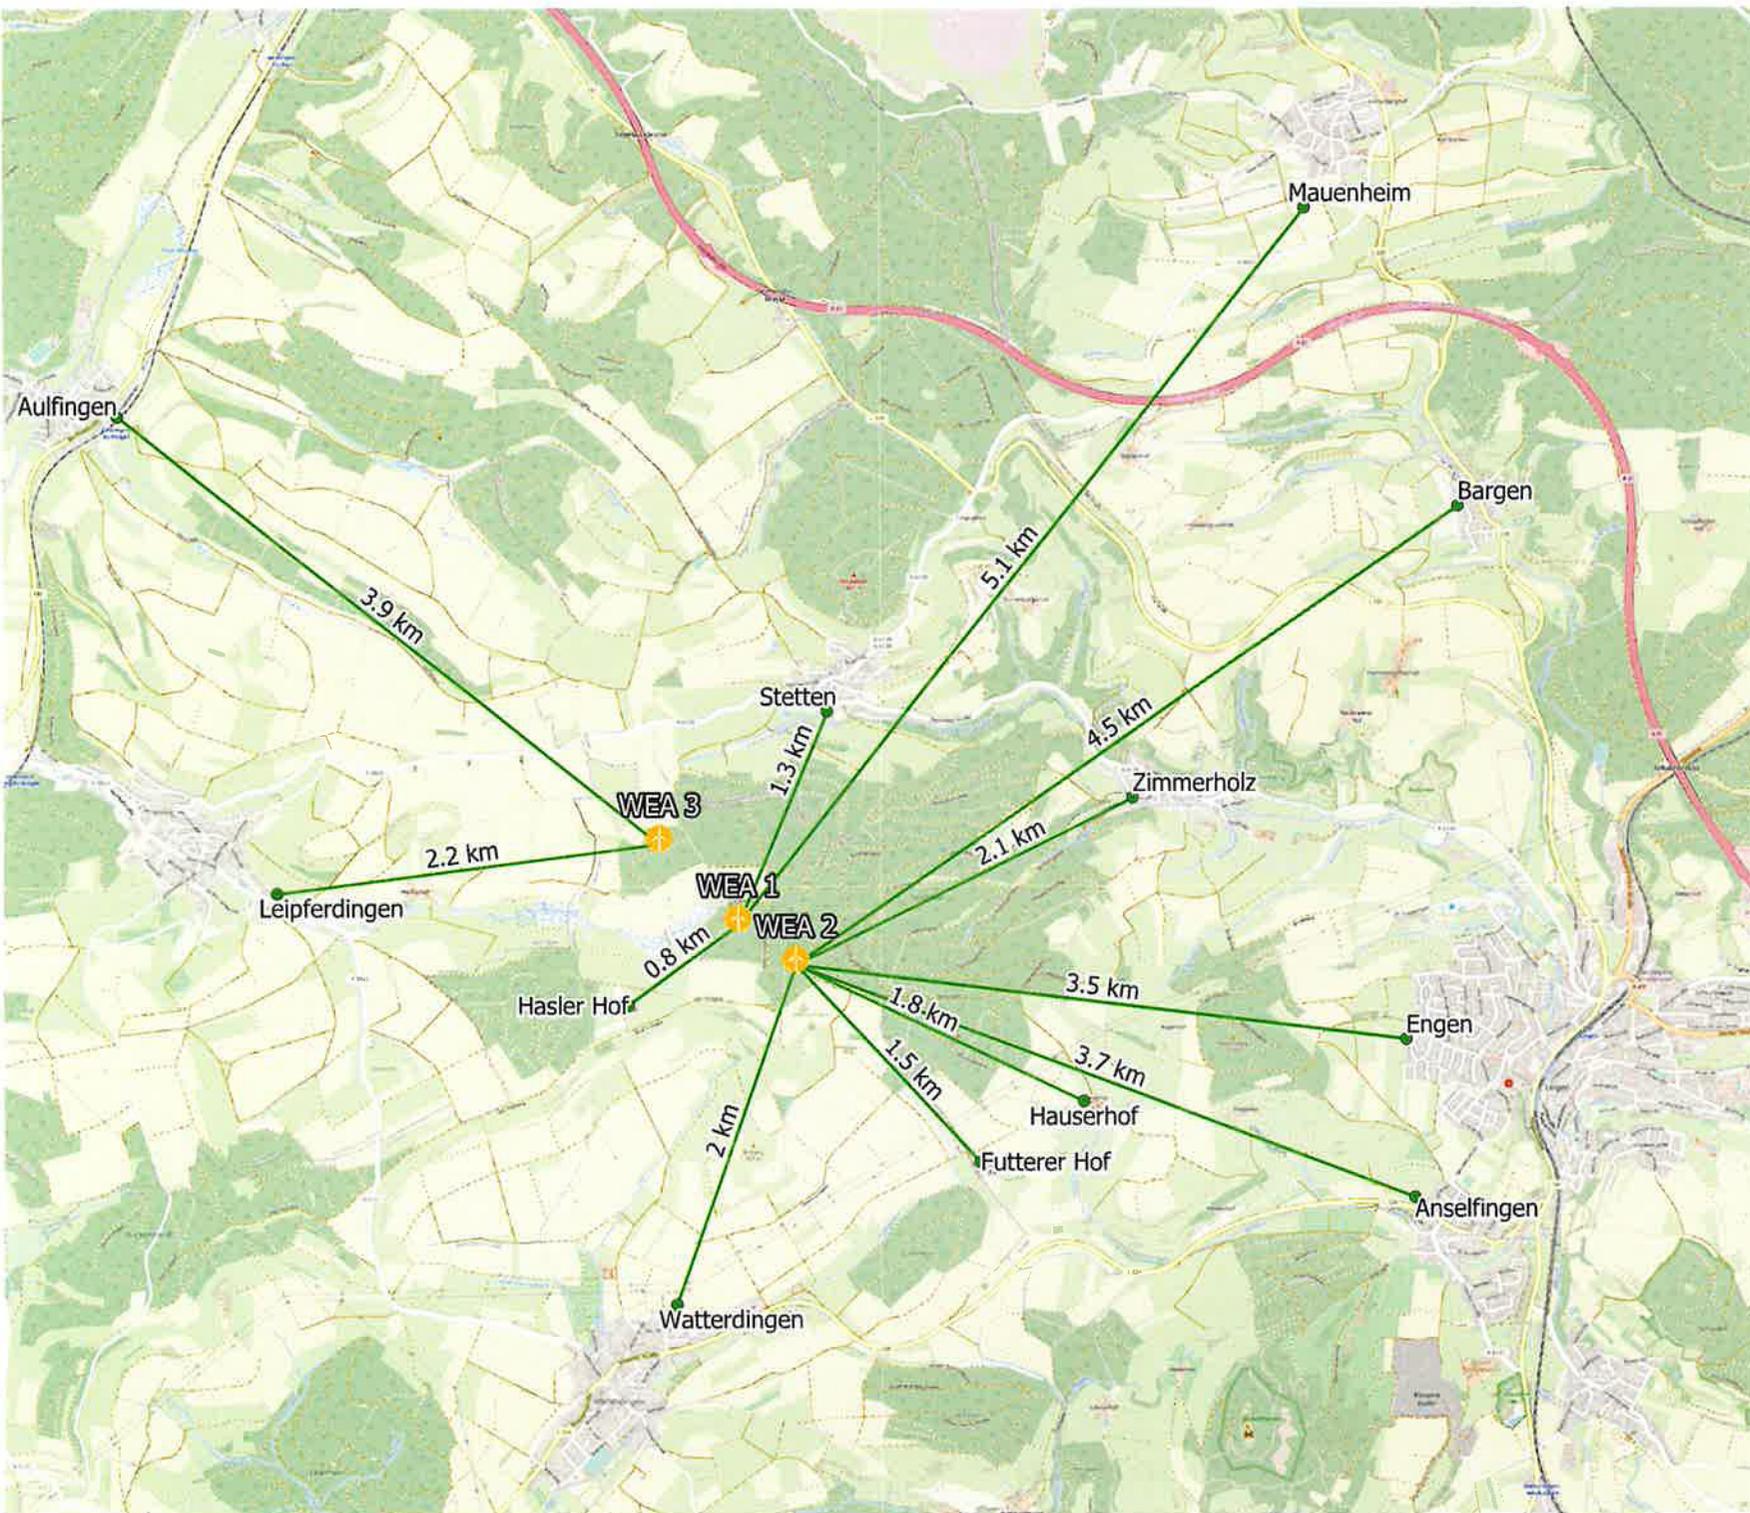

PROJEKT:
Windpark Brand



LAGE:

Gemeinden: Geisingen, Engen, Tengen
Landkreis: Konstanz

| | |
|---|--|
| Lageplan II: Abstände zu Wohnbebauung | Datum: 21.06.2022 Zeichner: FW Massstab: 1:30.000 DIN A3 |
|---|--|

solarcomplex
sonne • wind • wärme

solarcomplex AG | Ekkehardstr. 10 | 78224 Singen
Telefon 07731 / 8274 0 | Fax 07731 / 827479