

Landkreis  
Gemeinde  
Gemarkung


KONSTANZ  
ENGEN  
ENGEN

# Lageplan

- zeichnerischer Teil  
zum Bauantrag -  
Maßstab 1:500

Flurstück: 394/41  
Flur: Engen  
Gemarkung: Engen

Gemeinde: Engen  
Kreis: Konstanz  
Regierungsbezirk: Freiburg

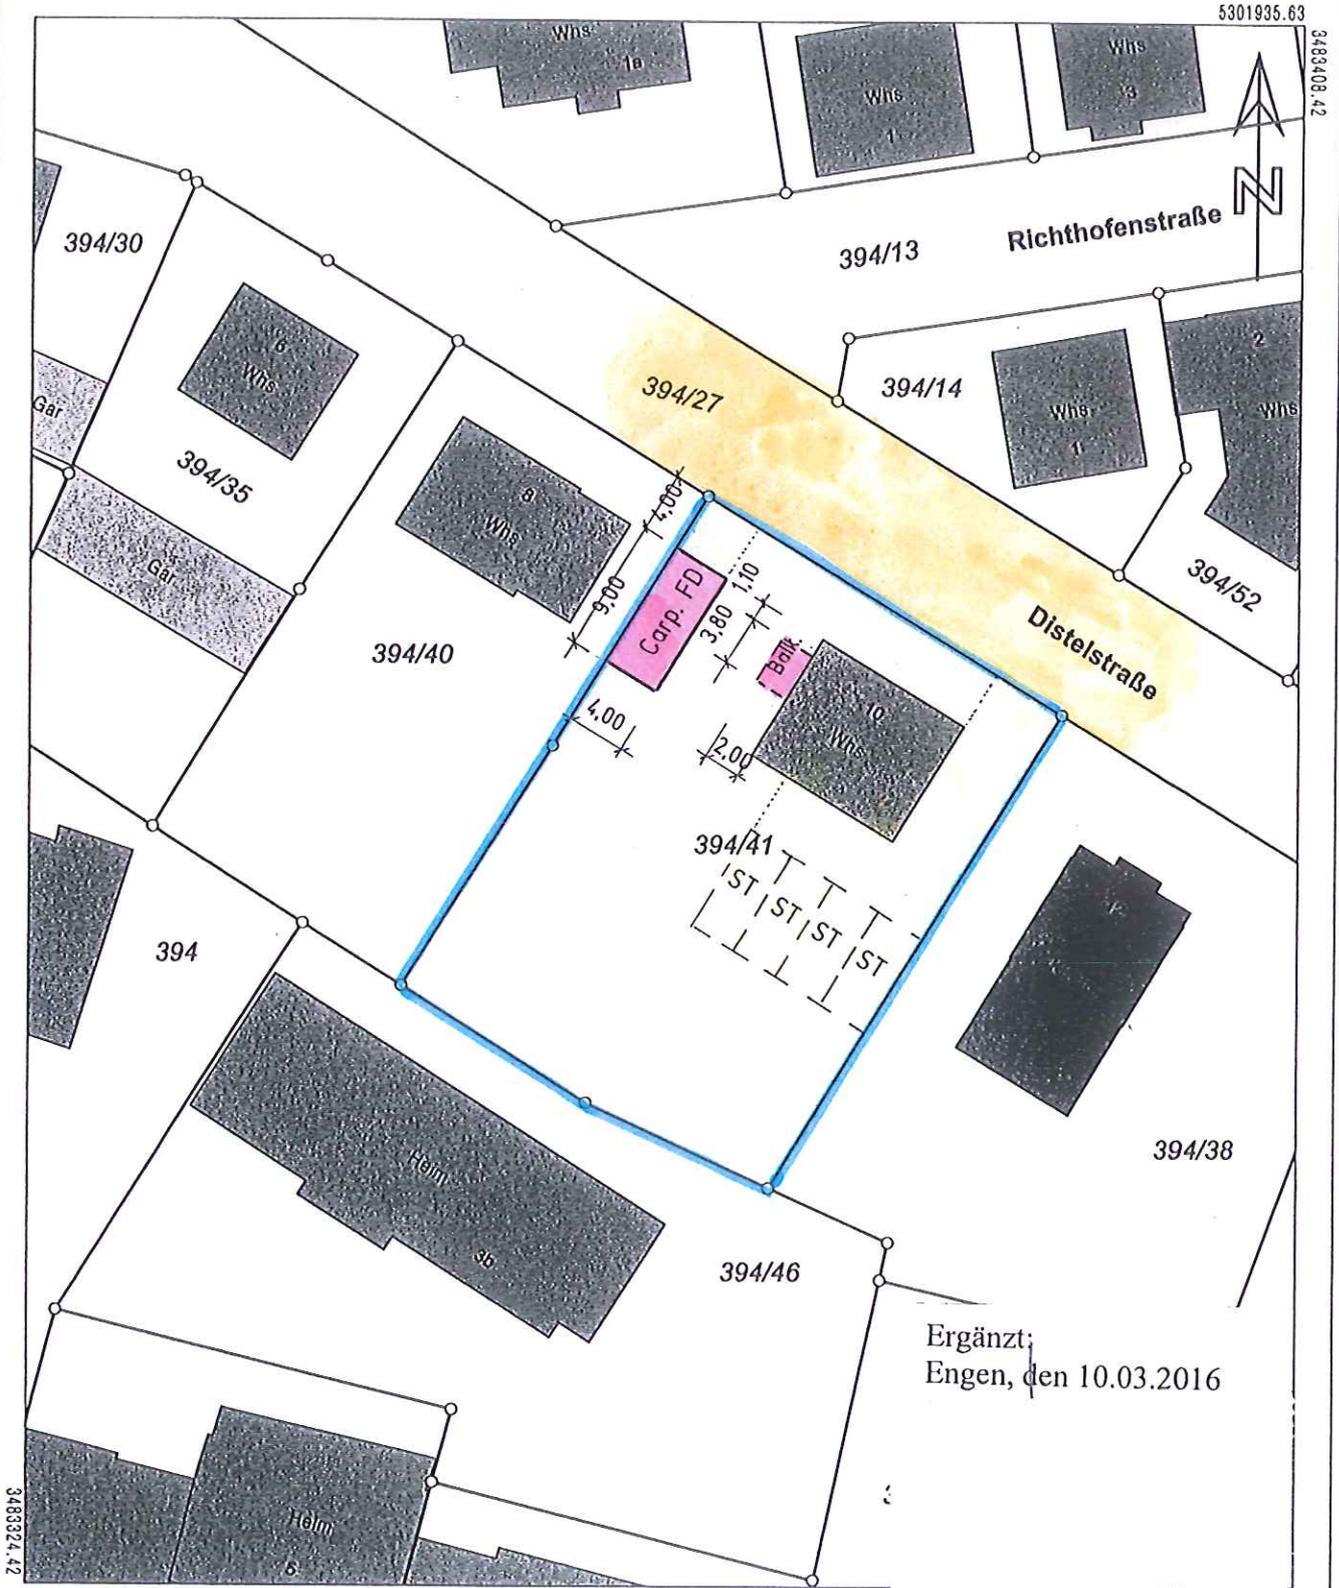

Ergänzt:  
Engen, den 10.03.2016

5301832.13

Maßstab 1:500 0 5 10 15 Meter

Darstellung entspricht dem Liegenschaftskataster -  
Abweichungen gegenüber dem Grundbuch sind möglich.

Die Basisinformationen und Basisdaten des Liegenschaftskatasters unterliegen dem Verwendungs-  
vorbehalt nach § 2 Abs. 3 und 4 des Vermessungsgesetzes vom 1. Juli 2004 (GBl. S. 489, 509),  
zuletzt geändert durch Gesetz vom 30. November 2010 (GBl. S. 989). Sie dürfen vom Empfänger  
nur für den Zweck verwendet werden, zu dem sie übermittelt worden sind. Eine Verwendung für  
andere Zwecke ist nur zulässig, wenn die Vermessungsbehörde eingewilligt hat.