

Dr.Nr.

GR

am 27.06.23

öffentlich

Datum: 26.06.23

Amt: Stadtbauamt

Verfasser: Sabine Sartena

Anlage: Lageplan

Mitteilung

Durchführung des Bundes-Immissionsschutzgesetzes (BImSchG)

Antrag auf Erteilung einer immissionsschutzrechtlichen Genehmigung für den Windpark Brand, Flst Nr. 6049 in 78250 Tengen, Gemarkung Watterdingen

Die regionalen Stadtwerke, Energieversorger und Bürgerenergiegesellschaften der IG Hegauwind möchten mit ihrem zweiten Windpark im Landkreis Konstanz einen weiteren Beitrag zur Energiewende leisten. Über die geplante Windkraftanlage mit drei Anlagen auf Tenger Gemarkung wurde vermehrt informiert.


Die erste Informationsveranstaltung zu den geplanten Windrädern hat die Stadt Tengen am 10.12.2019 in Watterdingen durchgeführt. Gleichzeitig hat die Stadt Engen am 20.01.2020 in Form einer Veranstaltung in Stetten über die geplanten Windräder in Watterdingen Gewinn Brand informiert. Eine digitale Bürgerversammlung über alternative Standorte für Windkraft im Gewinn Stauffenberg fand am 24.06.2020 statt. Hierzu wurde dann eine Bürgerumfrage am 13.07.2020 durchgeführt. Nach dem Scoping mit dem Landratsamt Konstanz am 05.08.2020 wurde das Verfahren für den Windpark Brand gestartet. Letzter Stand war die Diskussion über den Abstand zum Haslacher Hof, welcher auf Gemarkung Watterdingen liegt. Der gesetzliche Abstand der Windräder zu Stetten wird eingehalten.

In der öffentlichen Sitzung des Gemeinderates am 28.02.2023 wurde über das immissionsschutzrechtliche Genehmigungsverfahren berichtet. Erst nach Prüfung der Vollständigkeit der Antragsunterlagen durch die Genehmigungsbehörde konnte am 19.06.2023 die öffentliche Bekanntmachung erfolgen.

Die Auslegungsfrist und Einsichtnahme der Unterlagen läuft bis einschließlich 18.07.2023. Einwendungen gegen das Vorhaben können bis 18.08.2023 eingereicht werden.

Die Unterlagen zur Einsichtnahme sind bei der Stadt Engen ausgelegt und können zusätzlich über die Homepage der Stadt Engen sowie der Homepage des Landratsamtes Konstanz eingesehen werden.

Über die Stellungnahme der Stadt Engen zum immissionsschutzrechtlichen Genehmigungsverfahren für den Windpark Brand wird in der nächsten Gemeinderatssitzung im Juli berichtet.

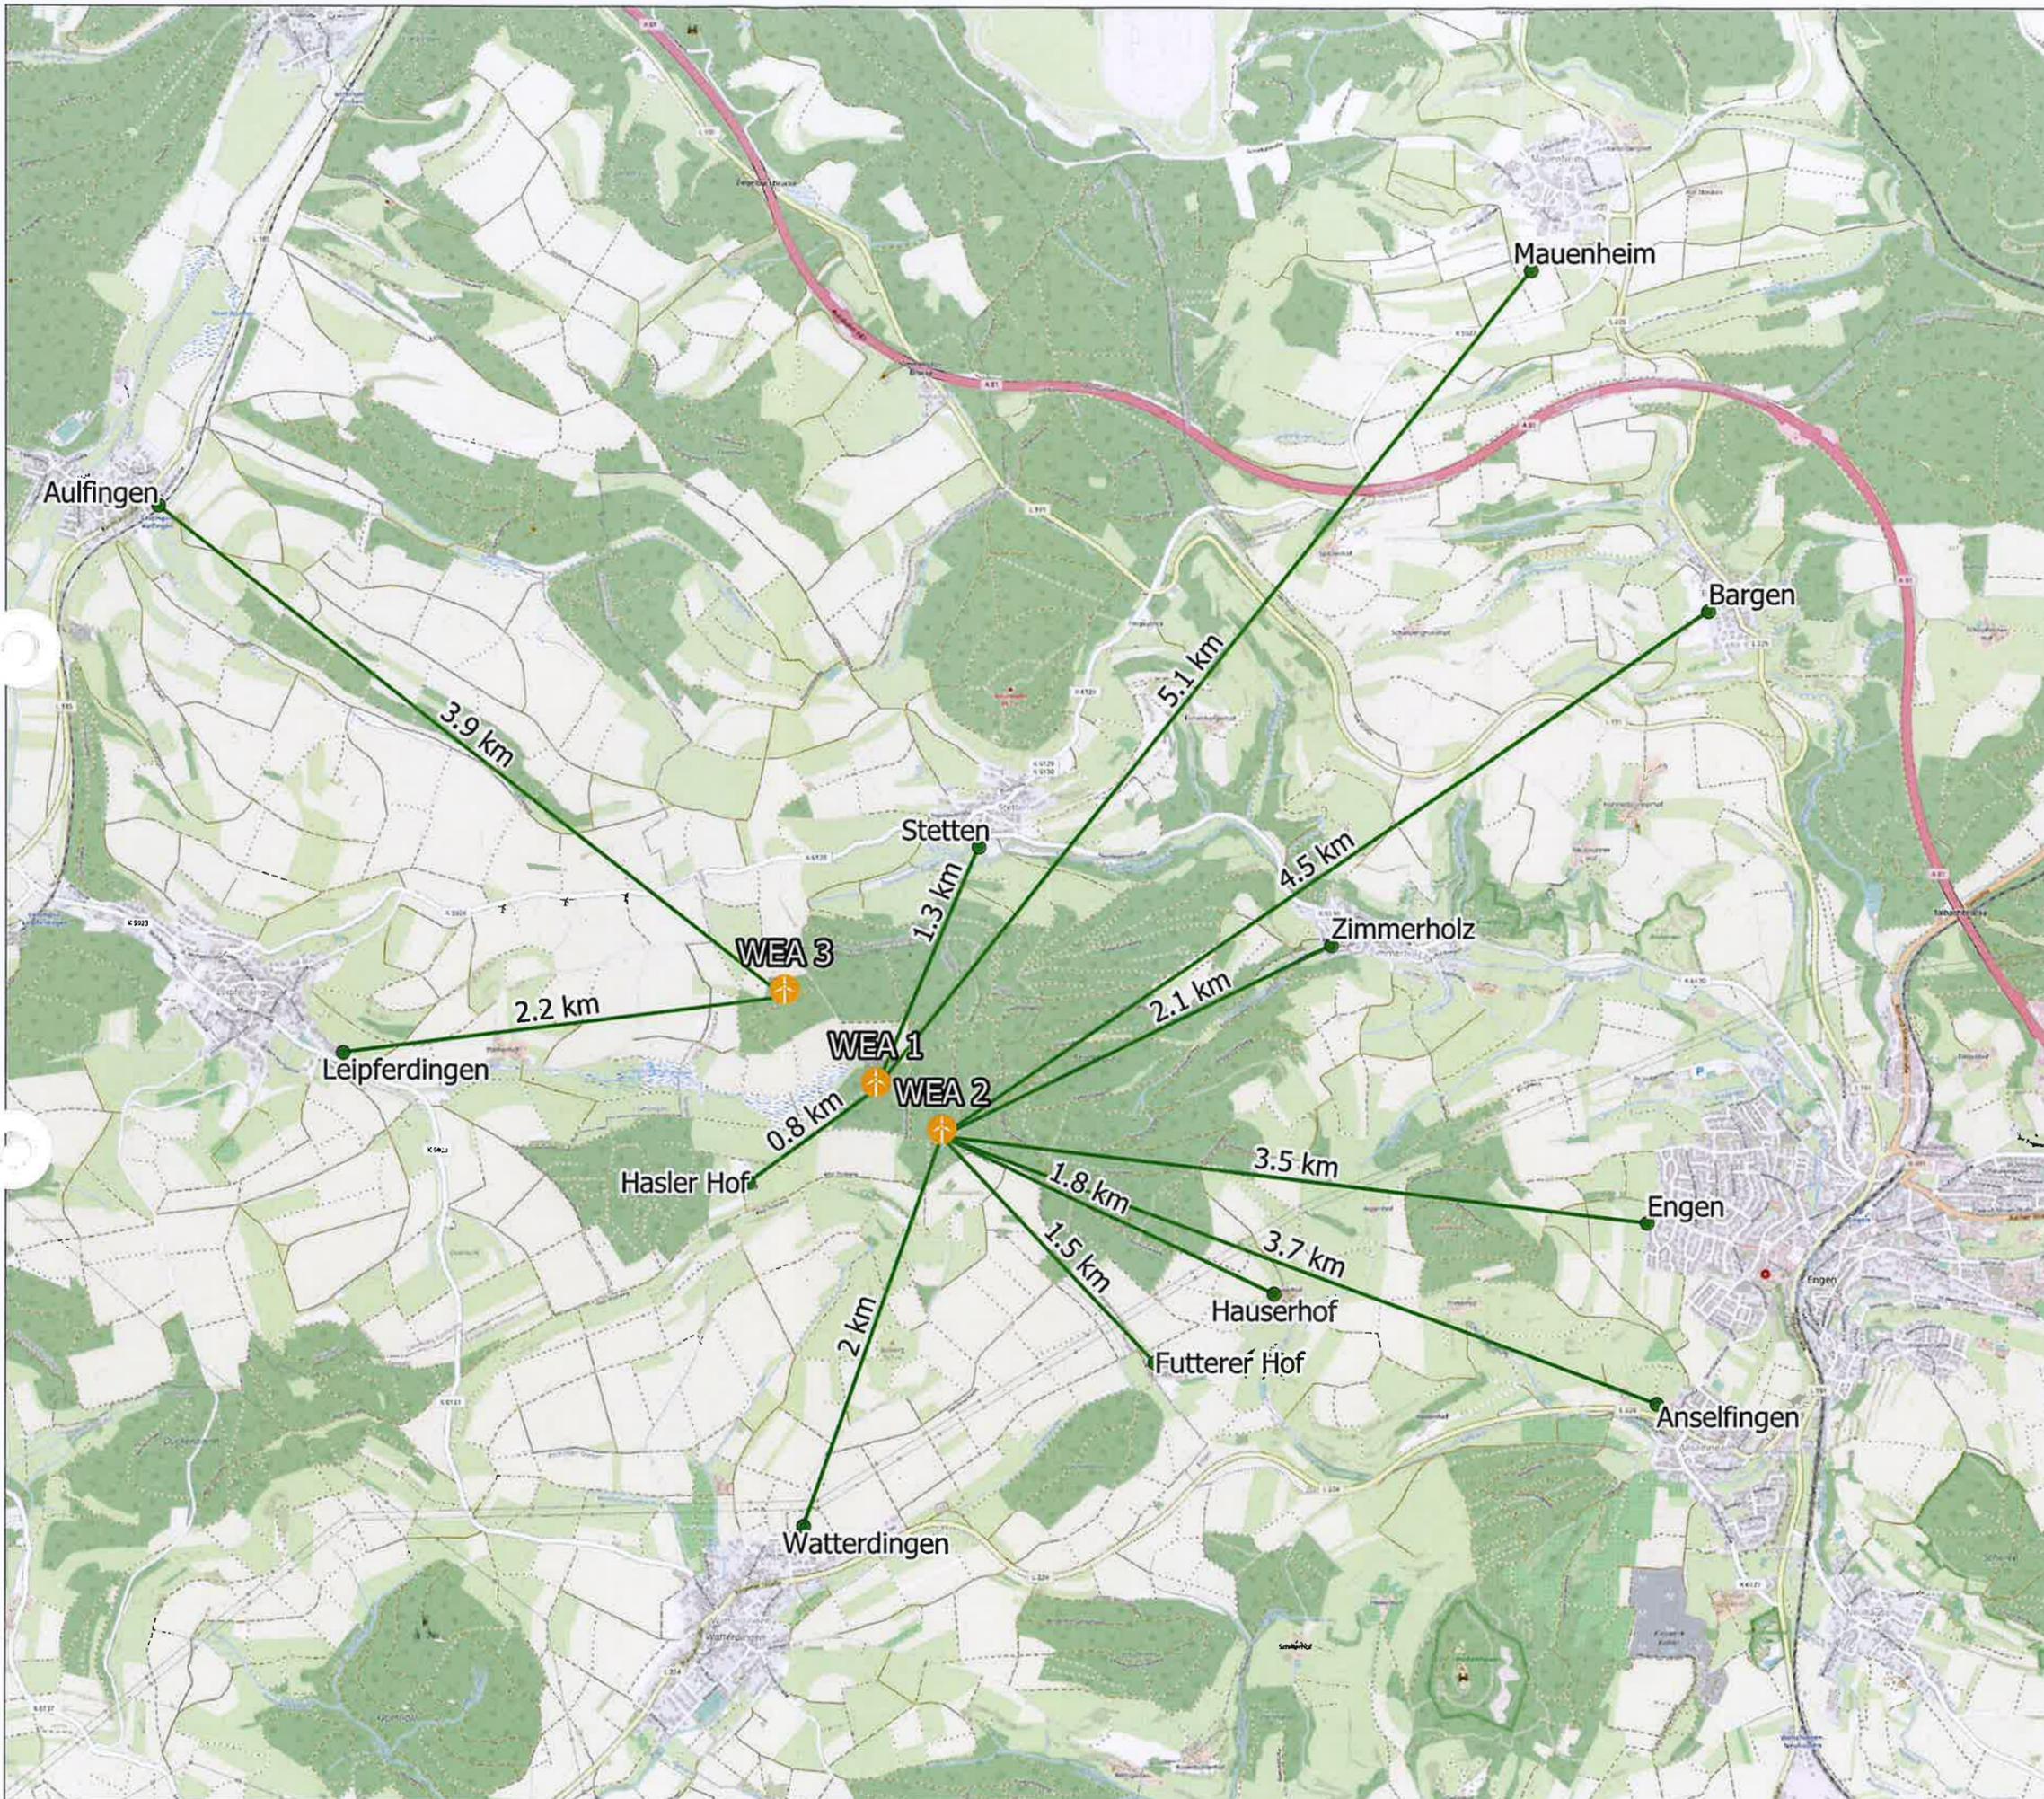

LEGENDE

 Geplante Windenergieanlagen, Brand



PROJEKT:
Windpark Brand



LAGE:
Gemeinden: Geisingen, Engen, Tengen
Landkreis: Konstanz

Lageplan II: Abstände zu Wohnbebauung	Datum: 21.06.2022 Zeichner: FW Massstab: 1:30.000 DIN A3
---	--

solarcomplex:
sonne ■ wind ■ wärme

solarcomplex AG | Ekkehardstr. 10 | 78224 Singen
Telefon 07731 / 8274 0 | Fax 00731 / 827429
www.solarcomplex.de