


LAGEPLAN

Zeichnerischer Teil zum Bauantrag gemäß § 4 LBOVVO
 Landkreis: Konstanz
 Gemarkung: Welschingen

Maßstab 1: 500

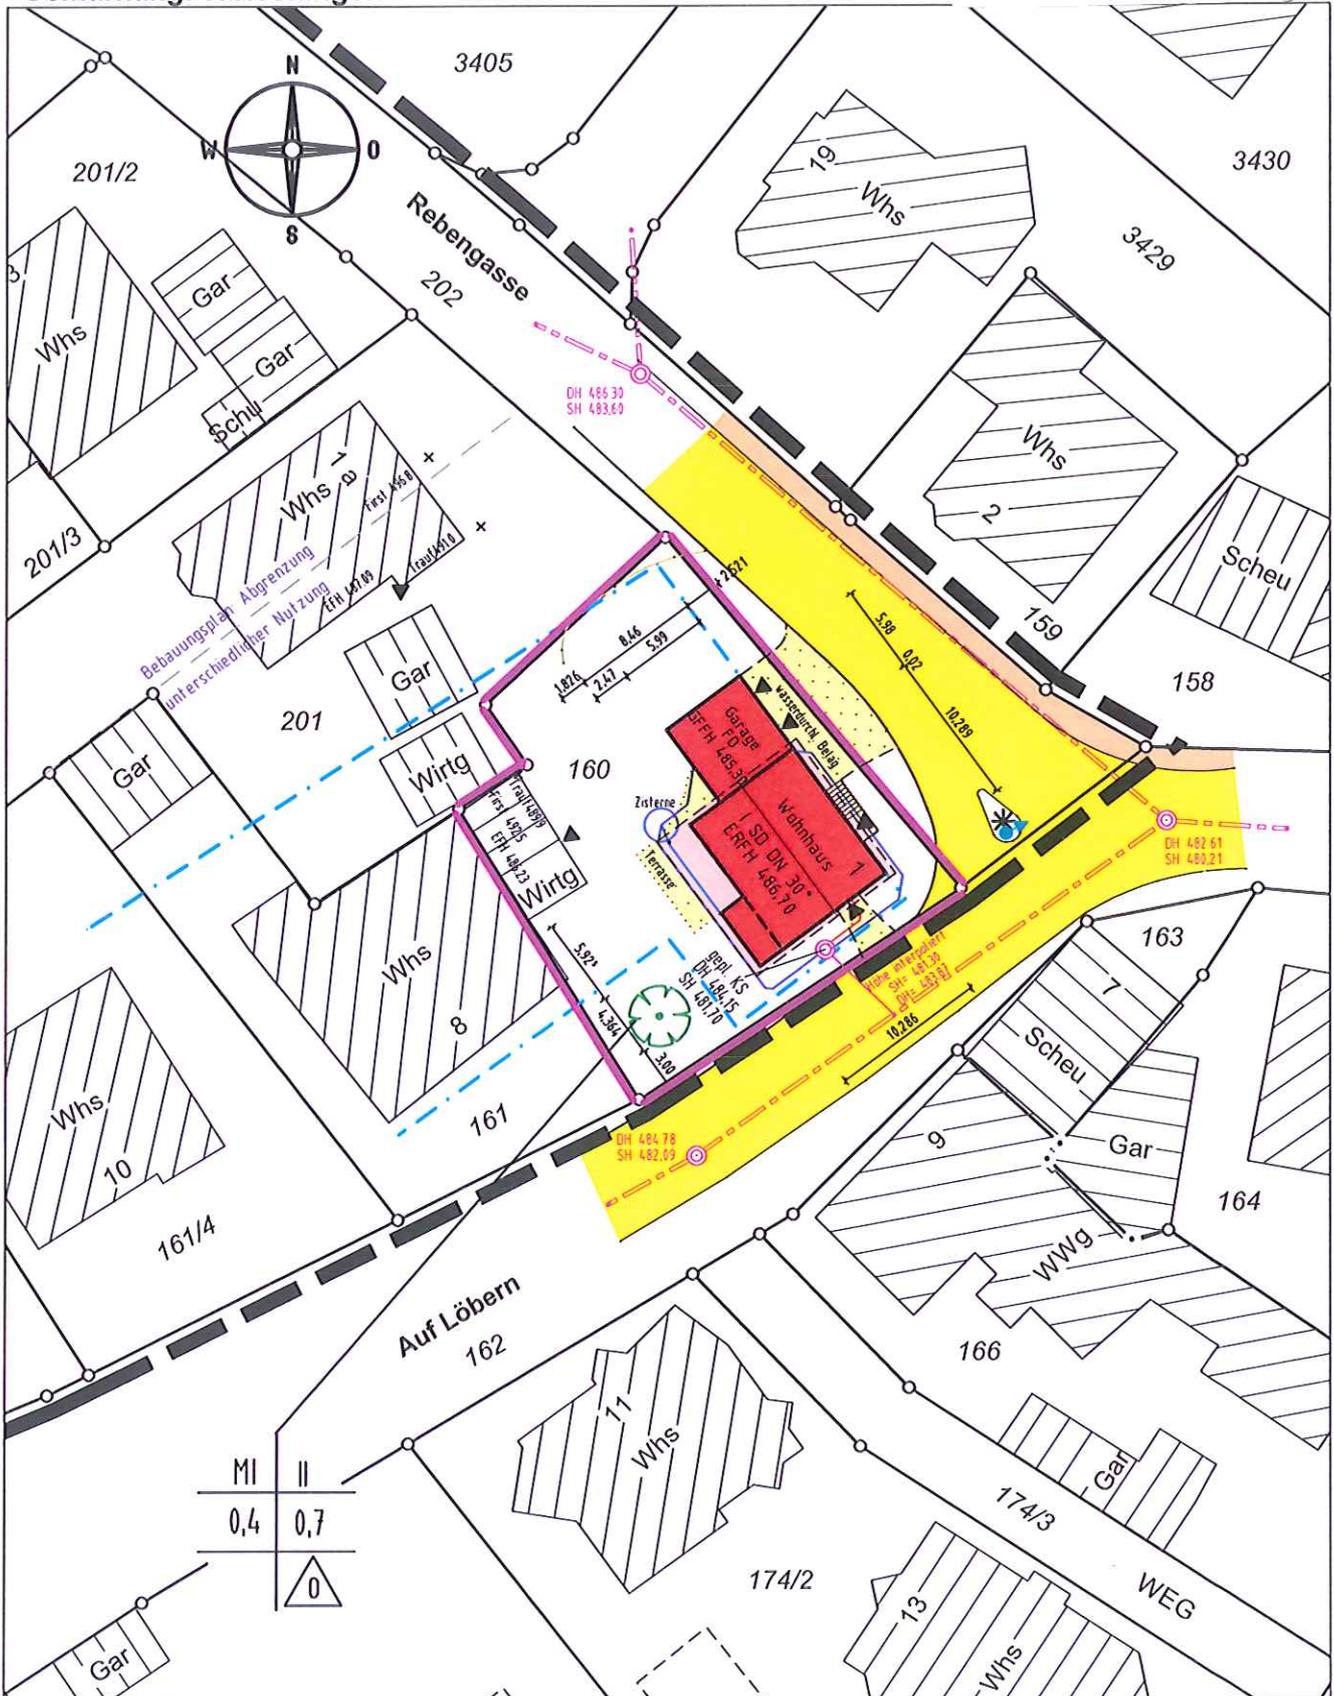

Darstellung entspricht dem Liegenschaftsk-
 Abweichungen gegenüber dem Grundbuch

Keine Gewähr für unterirdische Leitung