


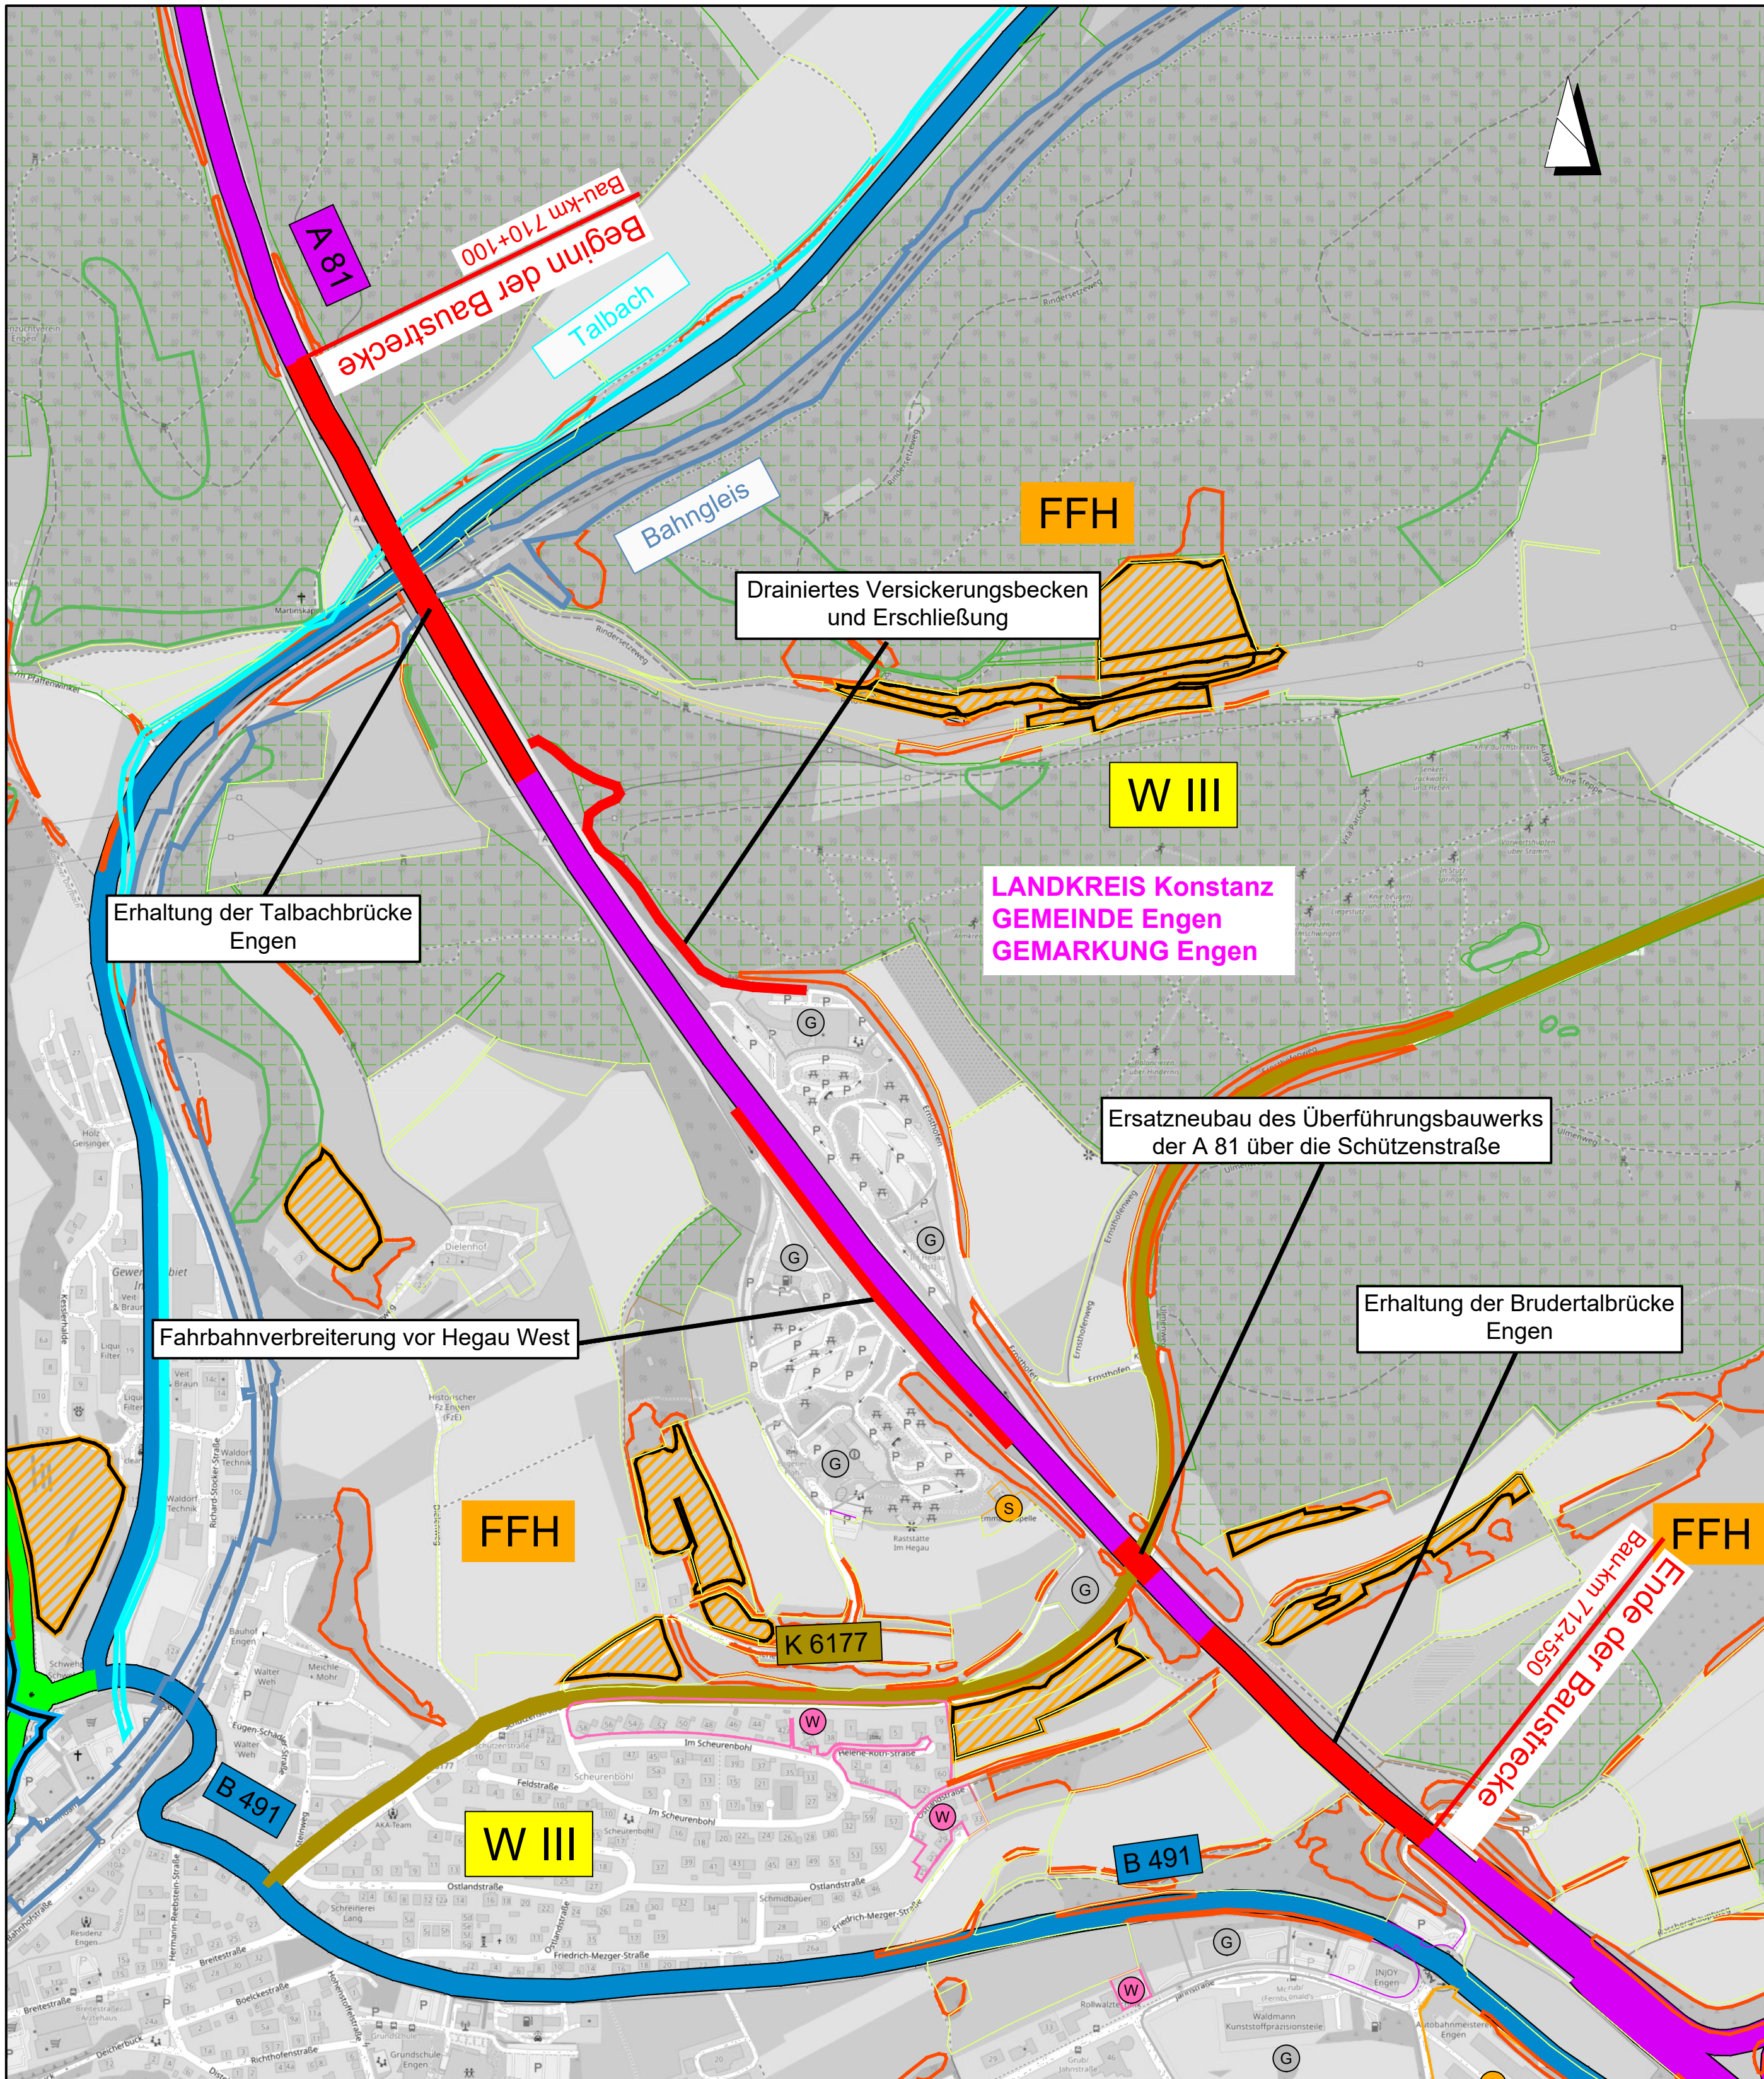

Zeichenerklärung

- Straßennetz**
 - A 480** Bundesautobahn
 - B 429** Bundesstraße
 - L 3093** Landesstraße
 - K 28** Kreisstraße
- Verwaltung**
 - Kreisgrenze
 - Gemeindegrenze
 - Gemarkungsgrenzen
- Planung**
 - Baumaßnahme
- Schutzgebiete**

Natur, Landschaft, Wasser

 - FFH** FFH-Gebiet
 - NSG** Naturschutzgebiet
 - LSC** Landschaftsschutzgebiet
 - gesetzlich geschütztes Biotop
 - gesetzlich geschütztes Biotop (Wald)
 - W III** Wasserschutzzone III
- Gebiete und Flächen**
 - W** Wohnbaufläche
 - M** gemischte Baufläche
 - G** gewerbliche Baufläche
 - S** Sonderbaufläche
 - Gemeinbedarf
 - Landwirtschaft
 - Wald
 - Gehölz
 - Vegetationsloses Gebiet
 - Gewässer
 - Bahngleise

Nr.	Art der Änderung	Datum	Zeichen

Entwurfsbearbeitung:	Datum	Zeichen
Durth Roos	30.06.2023	MP
Consulting GmbH	30.06.2023	MP
Julius-Reiber-Straße 15, 64293 Darmstadt	30.06.2023	Ge
Projekt-Nr.: 2132		

DEGES im Auftrag der Autobahn GmbH des Bundes	Datum	Zeichen
Deutsche Einheit Fernstraßenplanungs- und -bau GmbH Zimmerstraße 54 10117 Berlin Telefon (030) 202 43 - 0 Telefax (030) 202 43 - 291 www.deges.de	bearbeitet	
	geprüft	
Projekt-Nr. VKE E053 & E054		

Plancodierung			
Lagesystem	LS100	Stand Kataster	März 2020
Höhensystem	HS130	Bestandsvermessung	März 2020

FESTSTELLUNGSENTWURF

Die Autobahn GmbH des Bundes		Unterlage / Blatt-Nr.: 3 / 1 Übersichtslageplan	
BAB 81 / von NK 8118 032 nach NK 8118 055		Maßstab: 1 : 5000	
PROJIS-Nr.:		BAB 81 - Erhaltung und Instandsetzung der Brücken bei Engen Bau-km 710+100 - 712+550	
Aufgestellt: (Datum) DEGES		Geprüft: (Datum) DEGES	
Kenntnisnahme: (Datum)		Genehmigt: (Datum) Autobahn GmbH des Bundes	