



Gemeinde : Engen
 Gemarkung : Engen
 Landkreis : Konstanz

Lageplan - zeichnerischer Teil
 zum Bauantrag

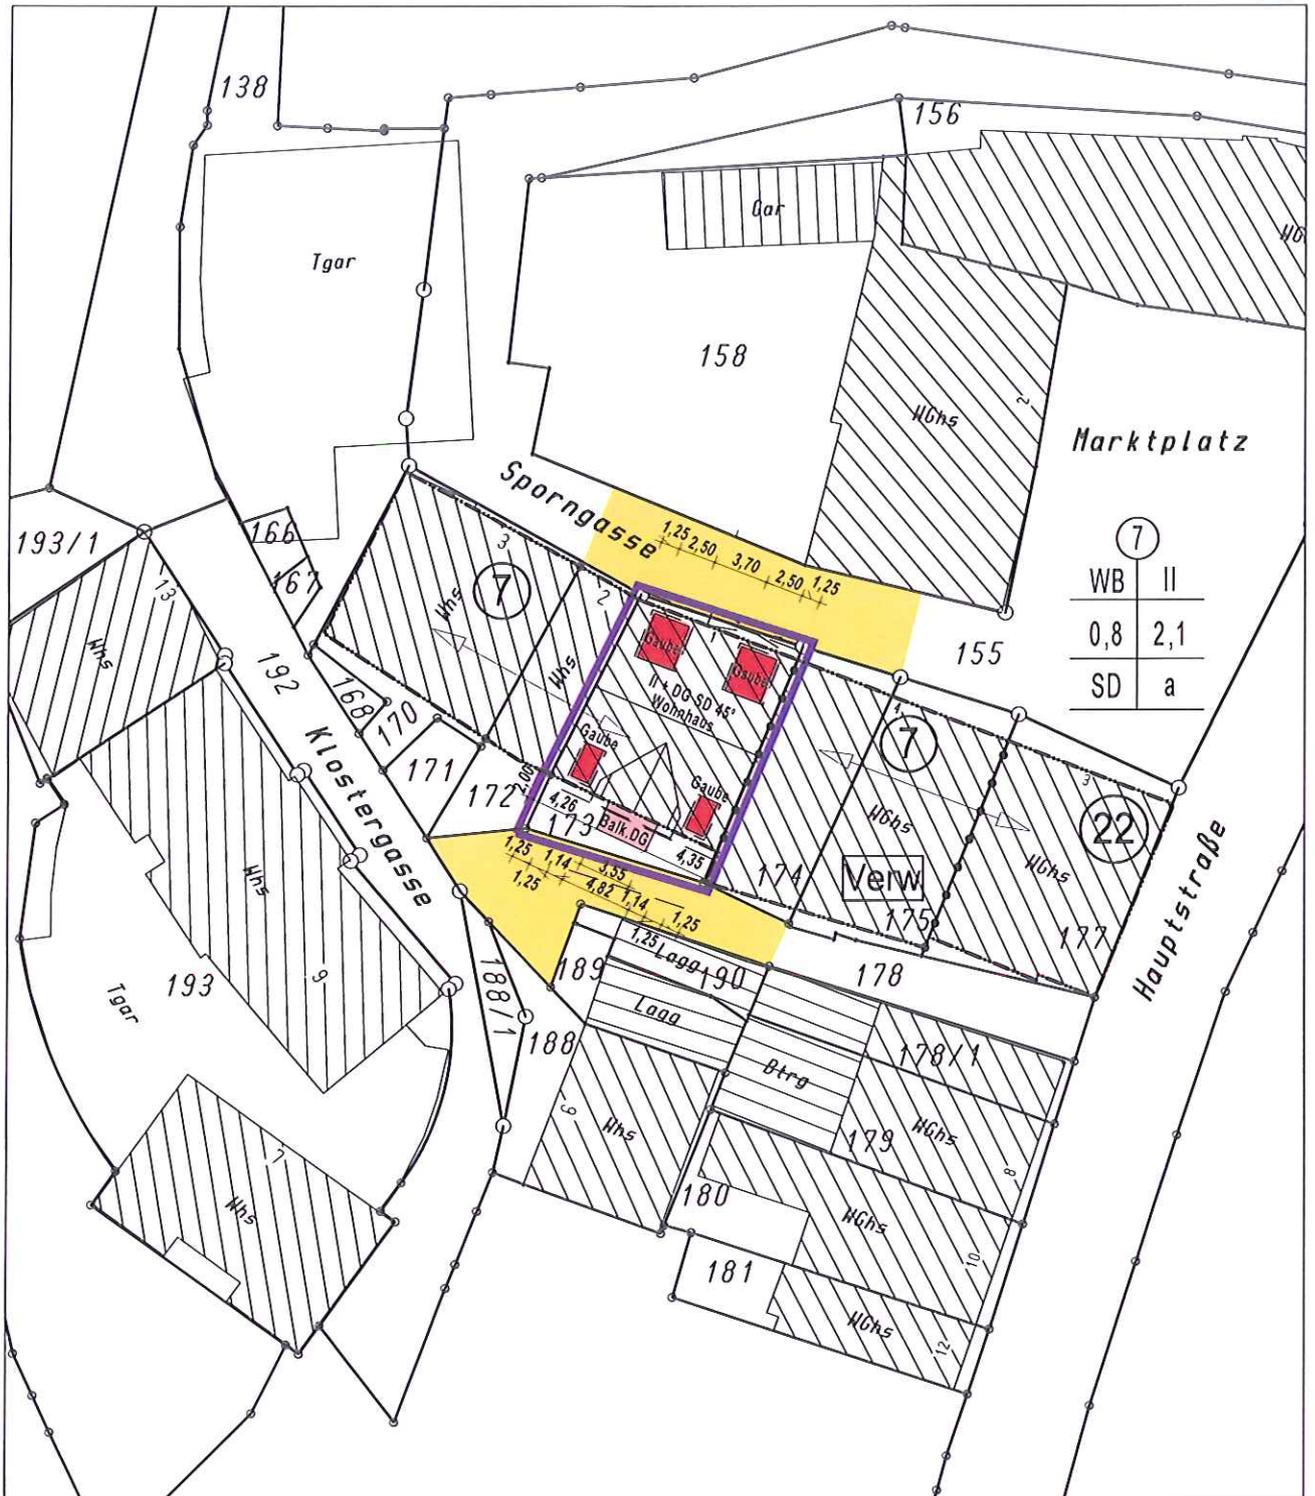

Der Auszug stimmt mit dem Liegenschaftskataster überein. (§4 Abs. 2 LBOVVO)
 Zeichnerischer Teil nach §4 Abs. 2 LBOVVO bearbeitet.

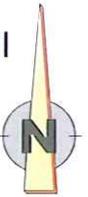

Maßstab 1 : 500

15.2016

Keine Haftung für sonst. unterirdische Leitungen.