


LAGEPLAN Deckblatt

Zeichnerischer Teil zum Bauantrag gemäß § 4 LBOVVO

Landkreis: Konstanz

Gemarkung: Welschingen

Maßstab 1: 500
Bauvorhal

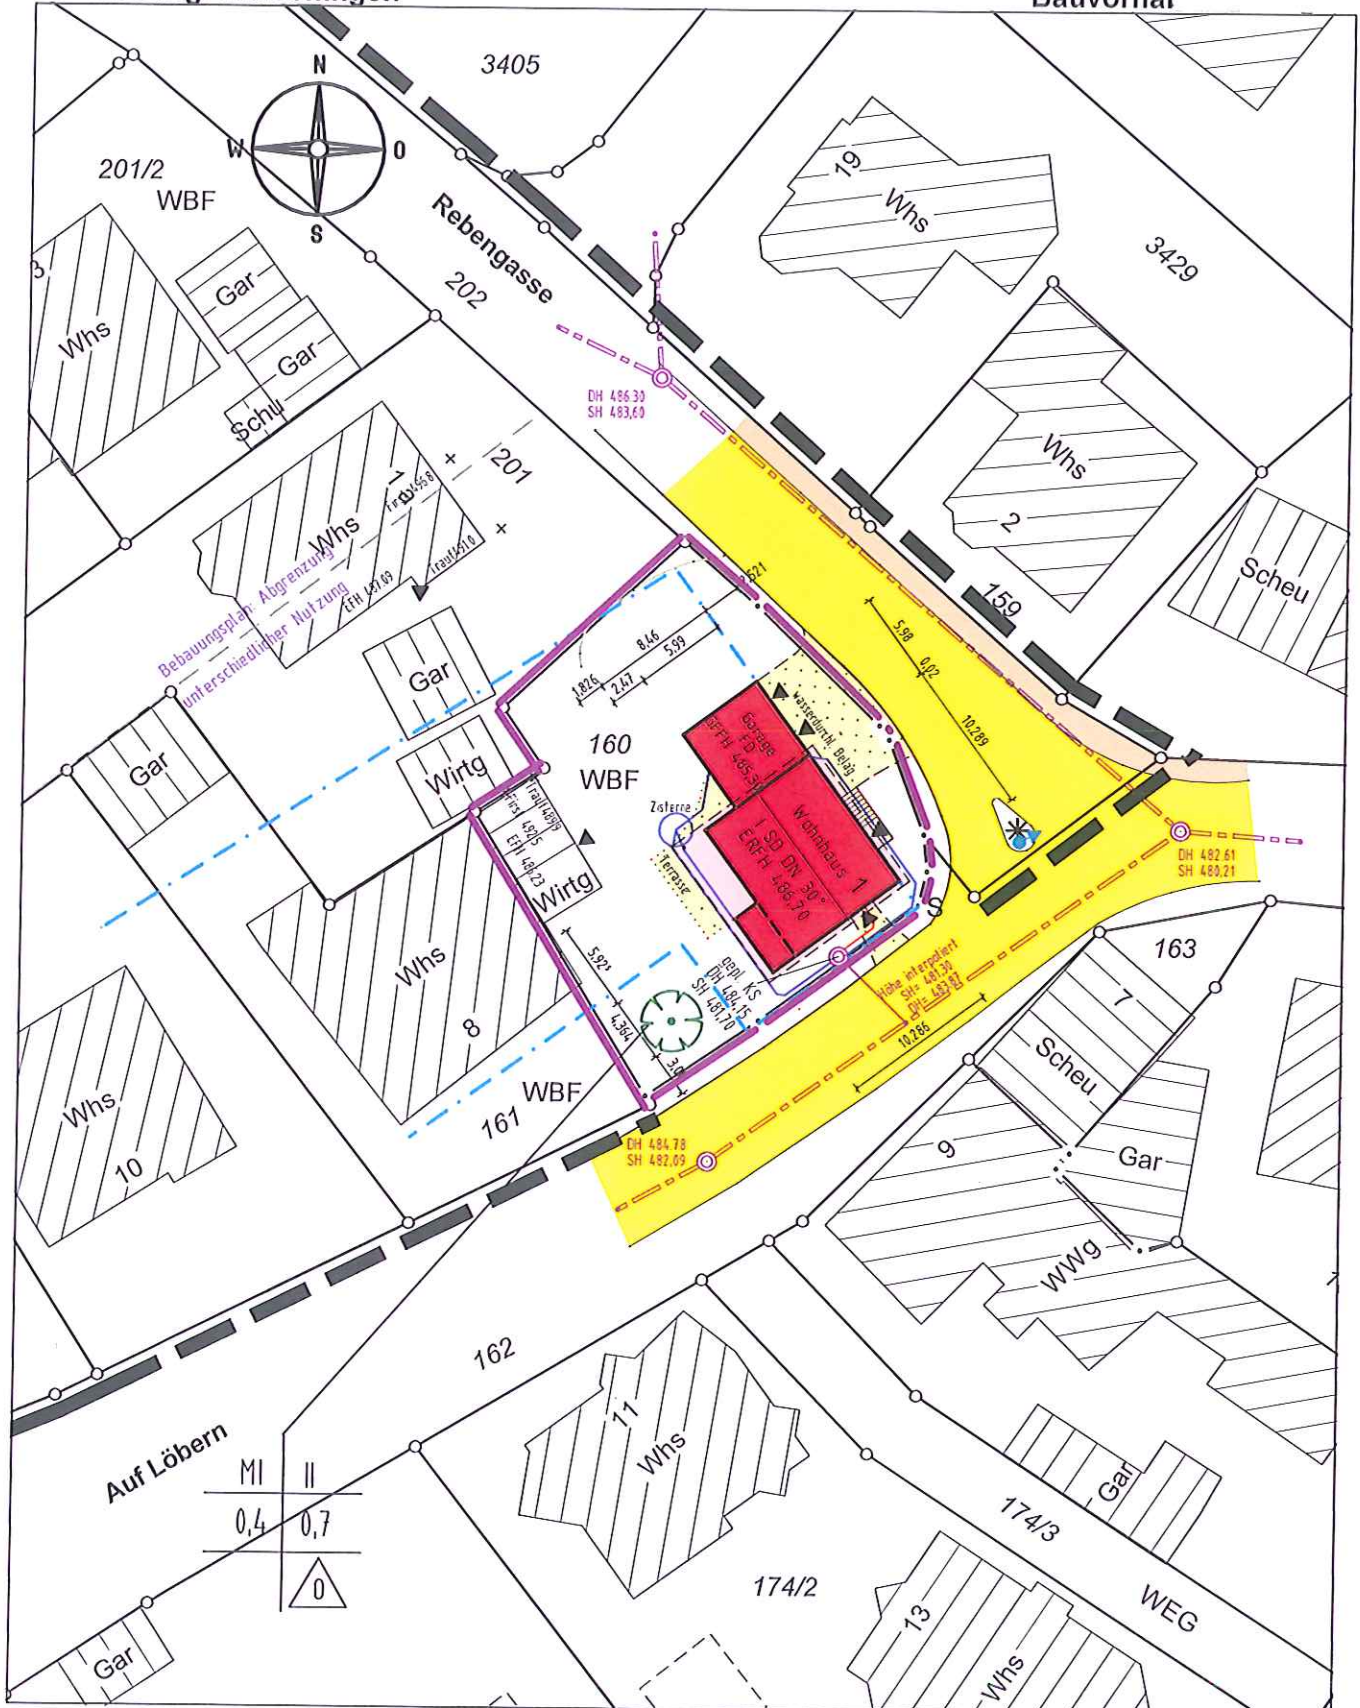

Darstellung entspricht dem Liegenschaftsk:
Abweichungen gegenüber dem Grundbuch:

Keine Gewähr für unterirdische Leitungen.

Gefertigt: Tuttlingen, den 04.08.2016

