


Flurstück: 1244/1
Flur: Engen
Gemarkung: Engen

Gemeinde: Engen
Kreis: Konstanz
Regierungsbezirk: Freiburg

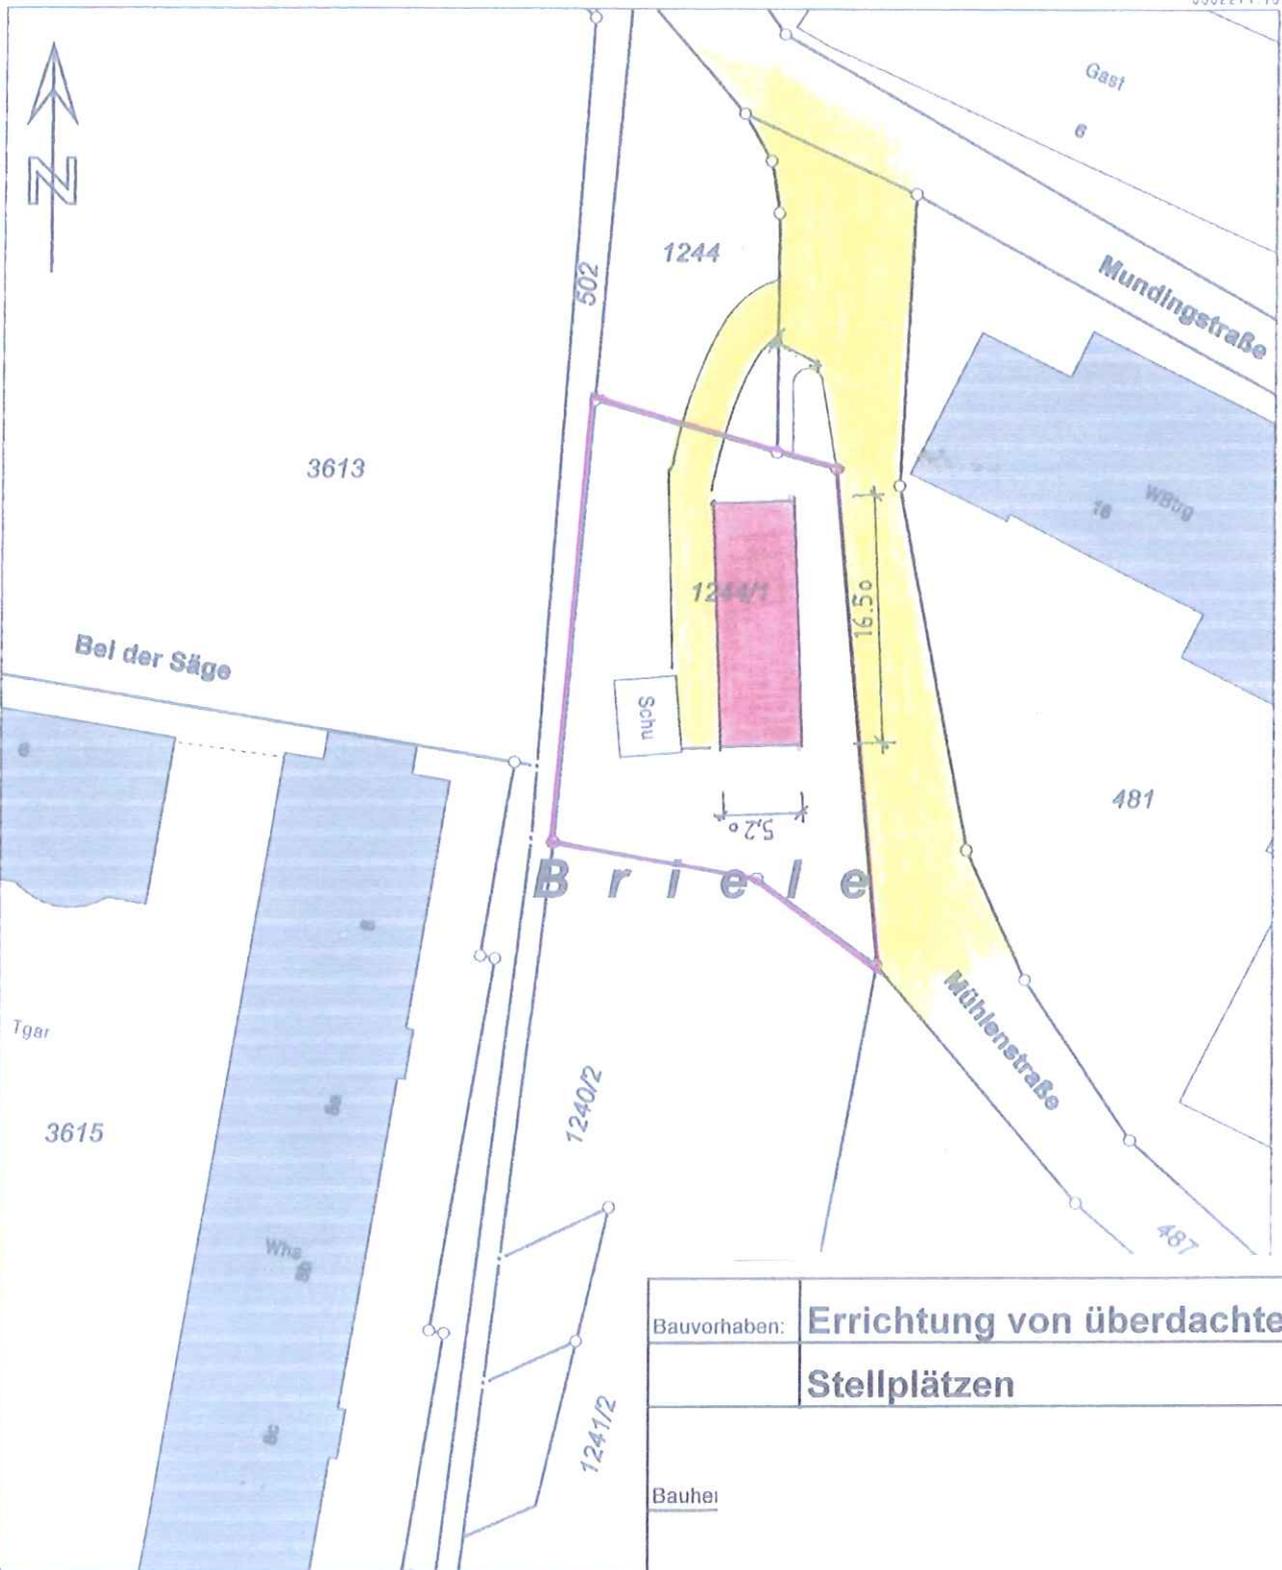

5302271.10

3482934.67

3482950.67

5302167.60

Maßstab 1:500 0 5 10 15 Meter

Darstellung entspricht dem Liegenschaftskataster -
Abweichungen gegenüber dem Grundbuch sind möglich.

Die B
vorbe
zugl.
nur f
ende

Bauvorhaben:	Errichtung von überdachten Stellplätzen
Bauher:	-
Bauort:	-
Zeichnung:	Lageplan M 1:500
Vermessung:	Verfahren: ...

16.07.2016