
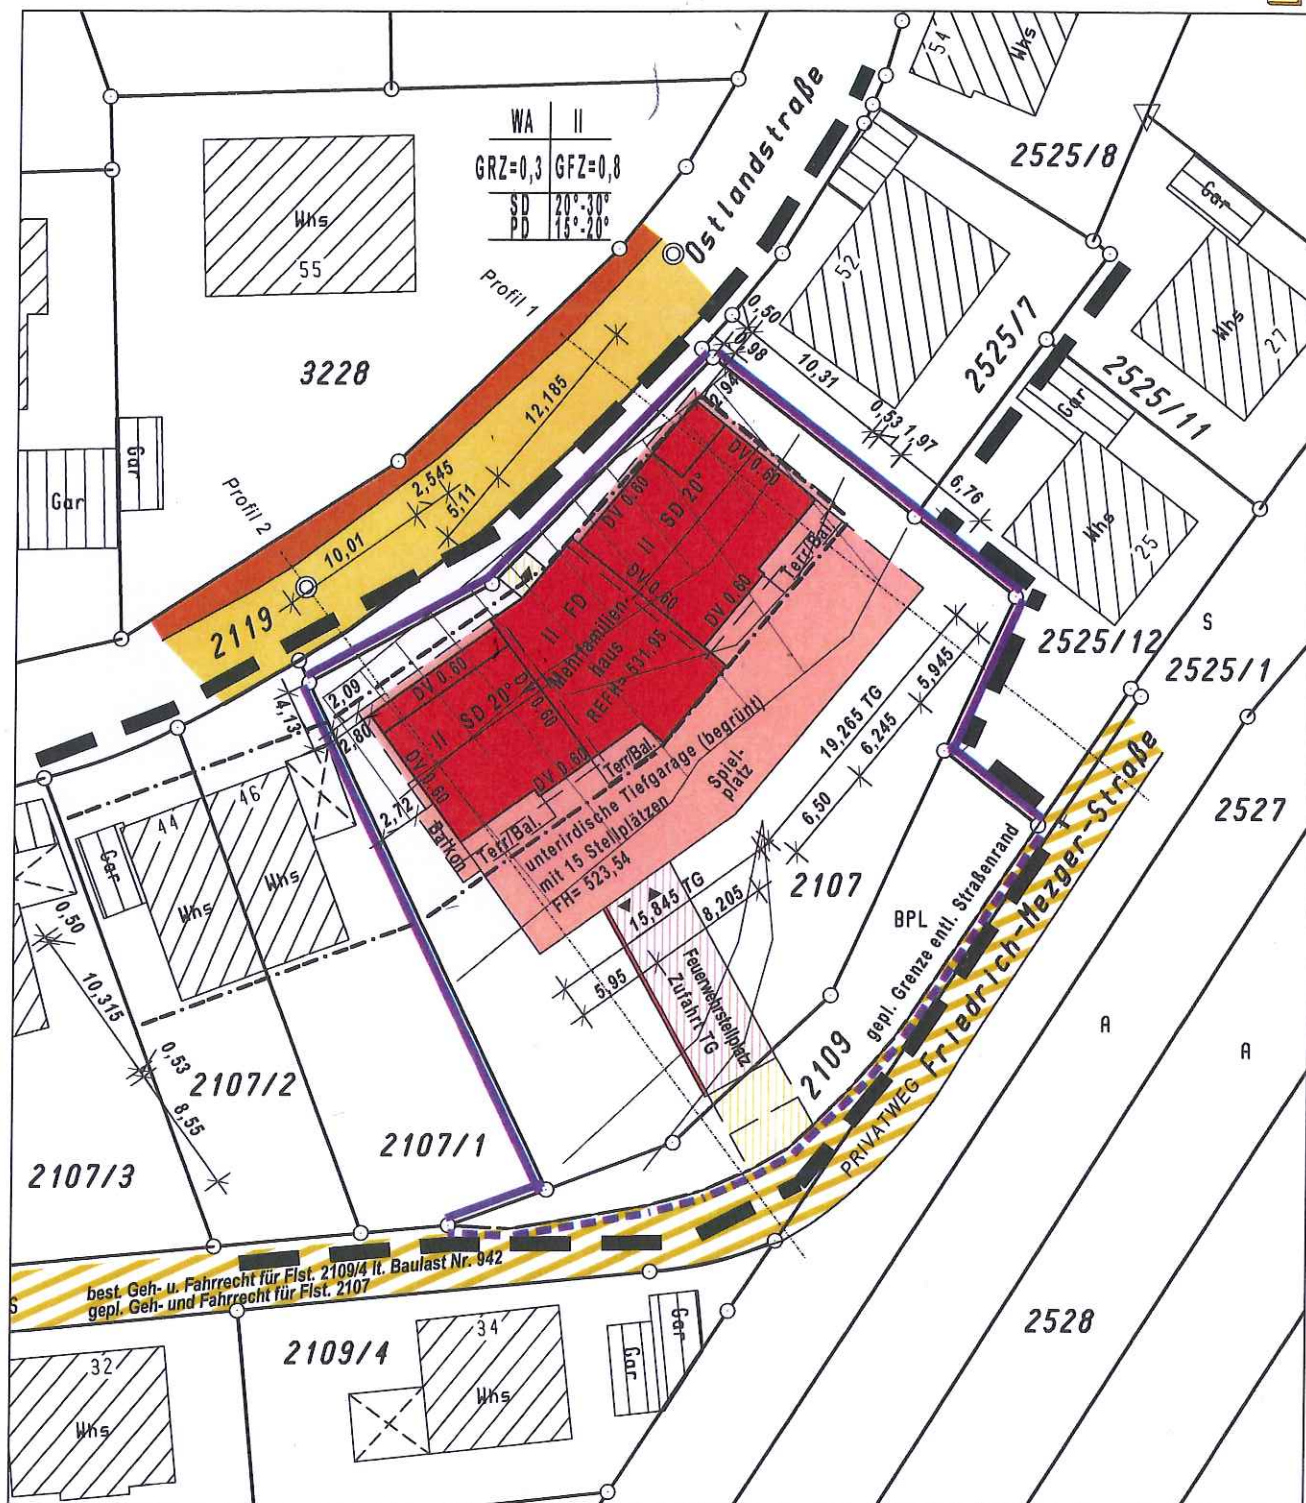


Gemeinde : Engen  
Gemarkung : Engen  
Landkreis : Konstanz

# Lageplan - zeichnerischer Teil zum Bauantrag

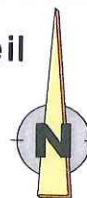

Der Auszug stimmt mit dem Liegenschafts-  
kataster überein. (§4 Abs. 2 LBOVVO)  
Zeichnerischer Teil nach  
§4 Abs. 2 LBOVVO bearbeitet.

10 5 0 10 20  
Maßstab 1 : 500

Keine Haftung für sonst.  
unterirdische Leitungen.