LANDKREIS KONSTANZ
STADT Engen

GEMARKUNG Anselfingen

# LAGEPLAN

zeichnerischer Teil
zum Bauantrag (§ 4 Abs.3 LBOVVO)

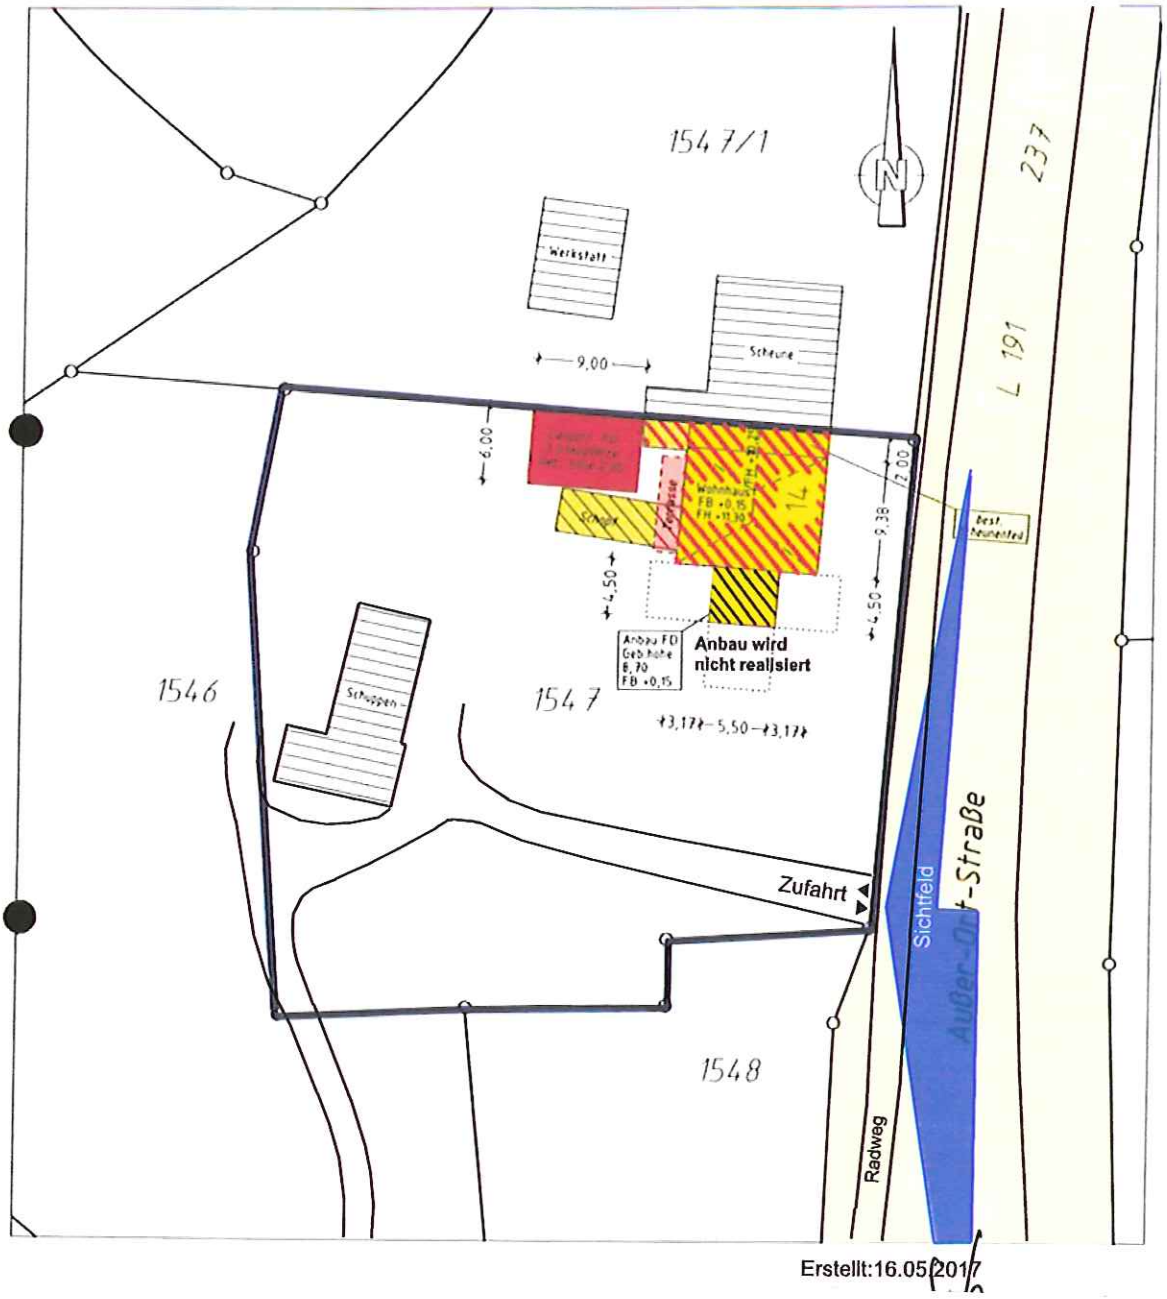


Maßstab 1:500

Ergänz. Gebäudemaße siehe Architektenpläne
..... Abgrenzung der Abstandsflächen.
Unterirdische Leitungen sind dem Planfertiger nicht bekannt und im vorl. Plan nicht enthalten.
Auszug aus dem Liegenschaftskataster u. Einzeichnung gem. §4 Abs. 3-5 LBOVVO

RADOLFZELL 09.02.2006