Lageplan

Maßstab 1:500

Darstellung der Abstandsflächen gemäß § 4(4) LBOVVO

Gemarkung : Engen

Bauvorhaben :

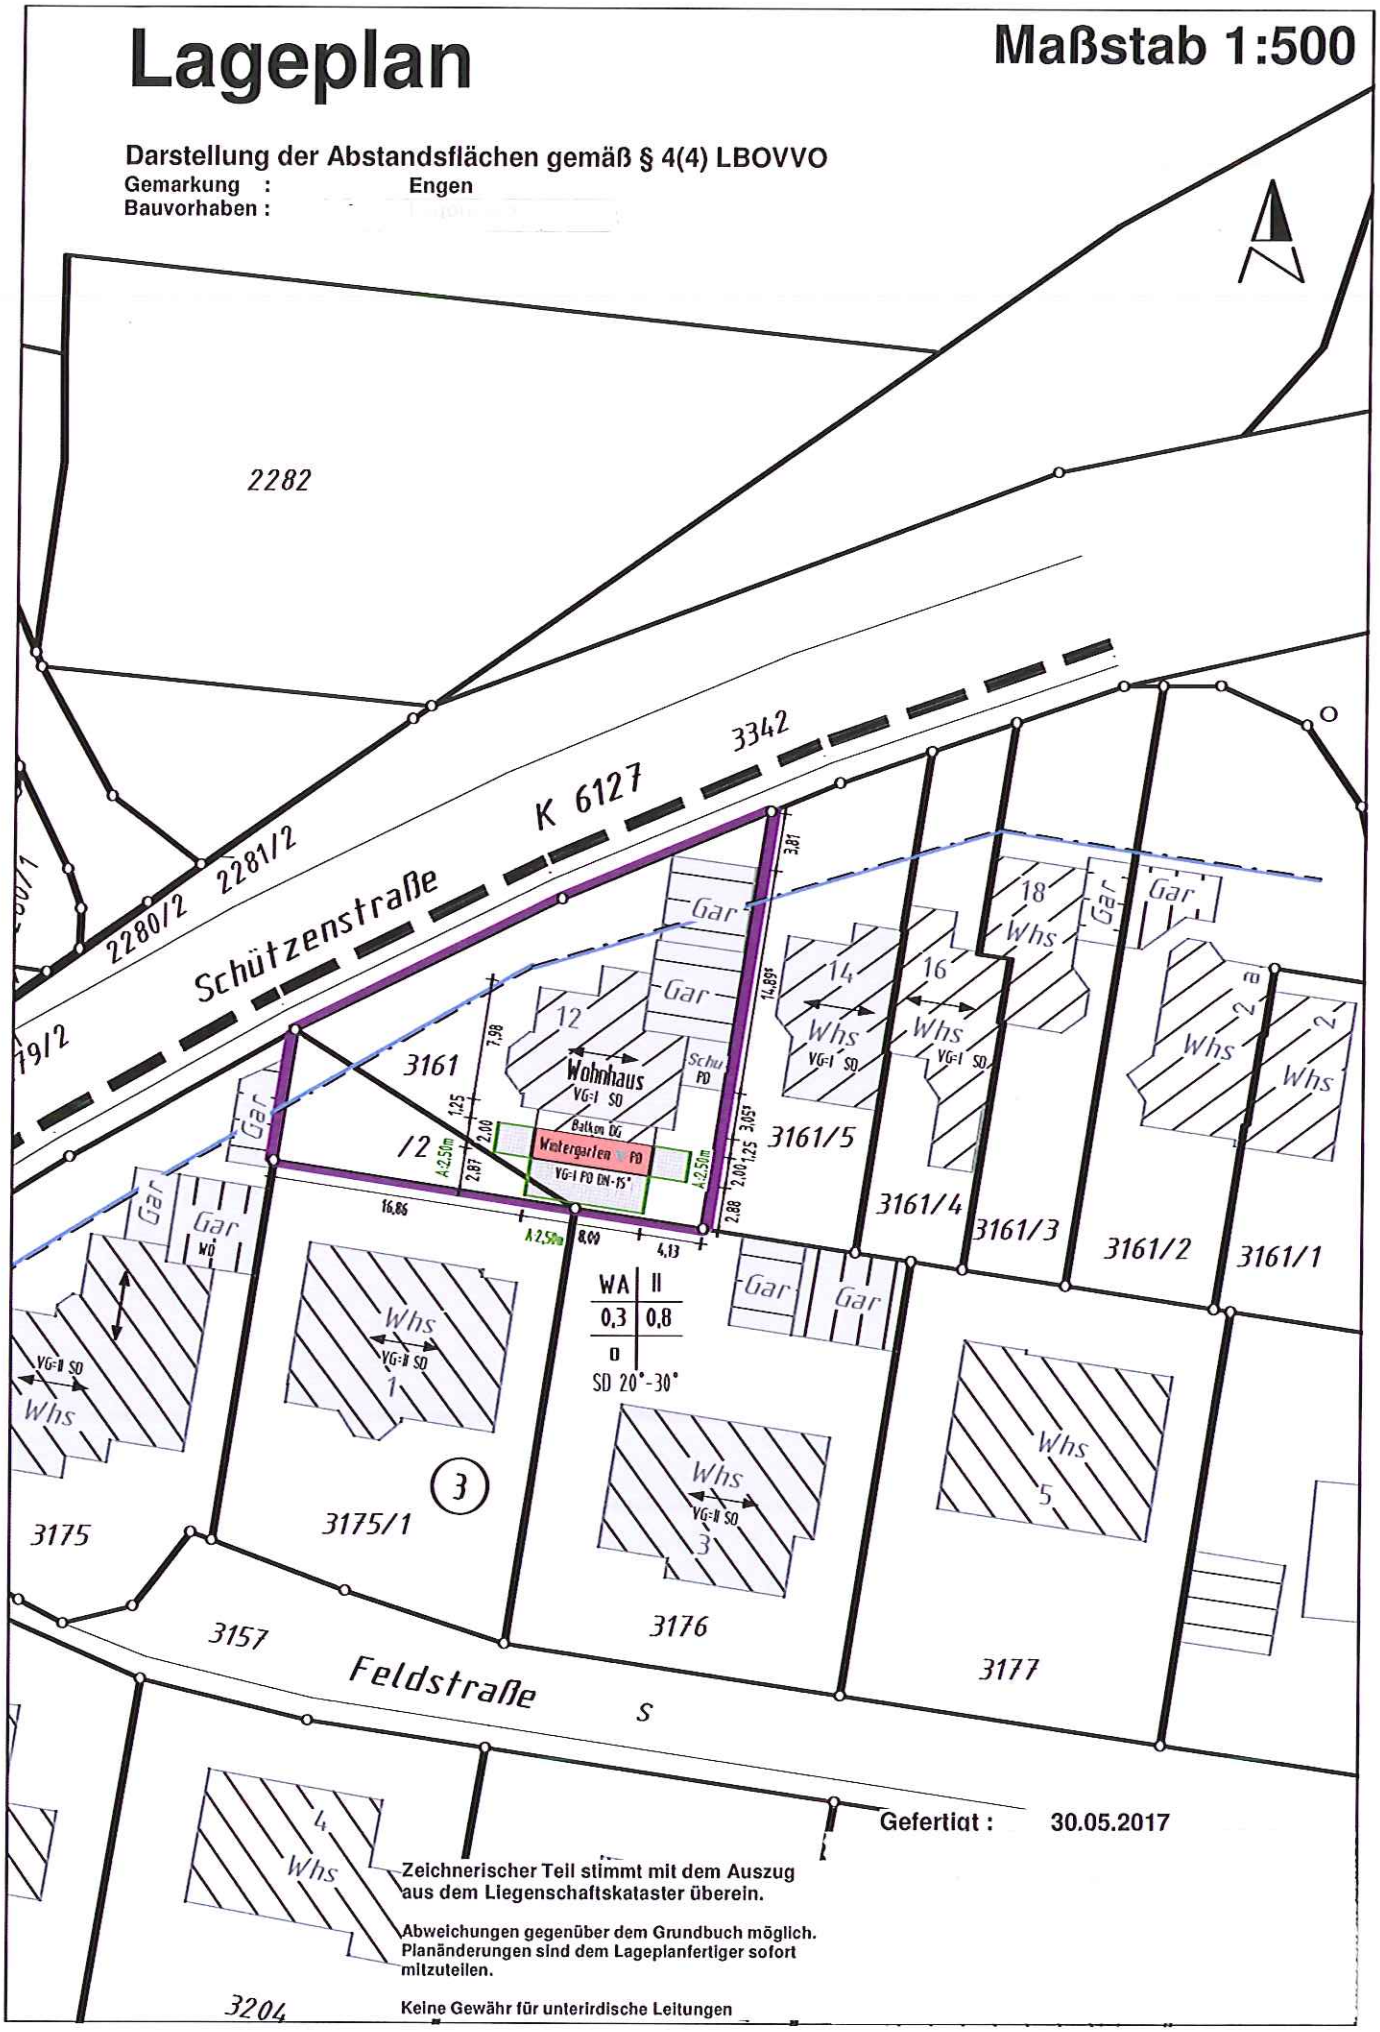

Gefertigt : 30.05.2017

Zeichnerischer Teil stimmt mit dem Auszug aus dem Liegenschaftskataster überein.

Abweichungen gegenüber dem Grundbuch möglich. Planänderungen sind dem Lageplanfertiger sofort mitzuteilen.

Keine Gewähr für unterirdische Leitungen