Gemeinde :Engen
Gemarkung :Engen
Landkreis :Konstanz
Baugebiet: Glockenziel III"

Lageplan - zeichnerischer Teil zum Bauantrag

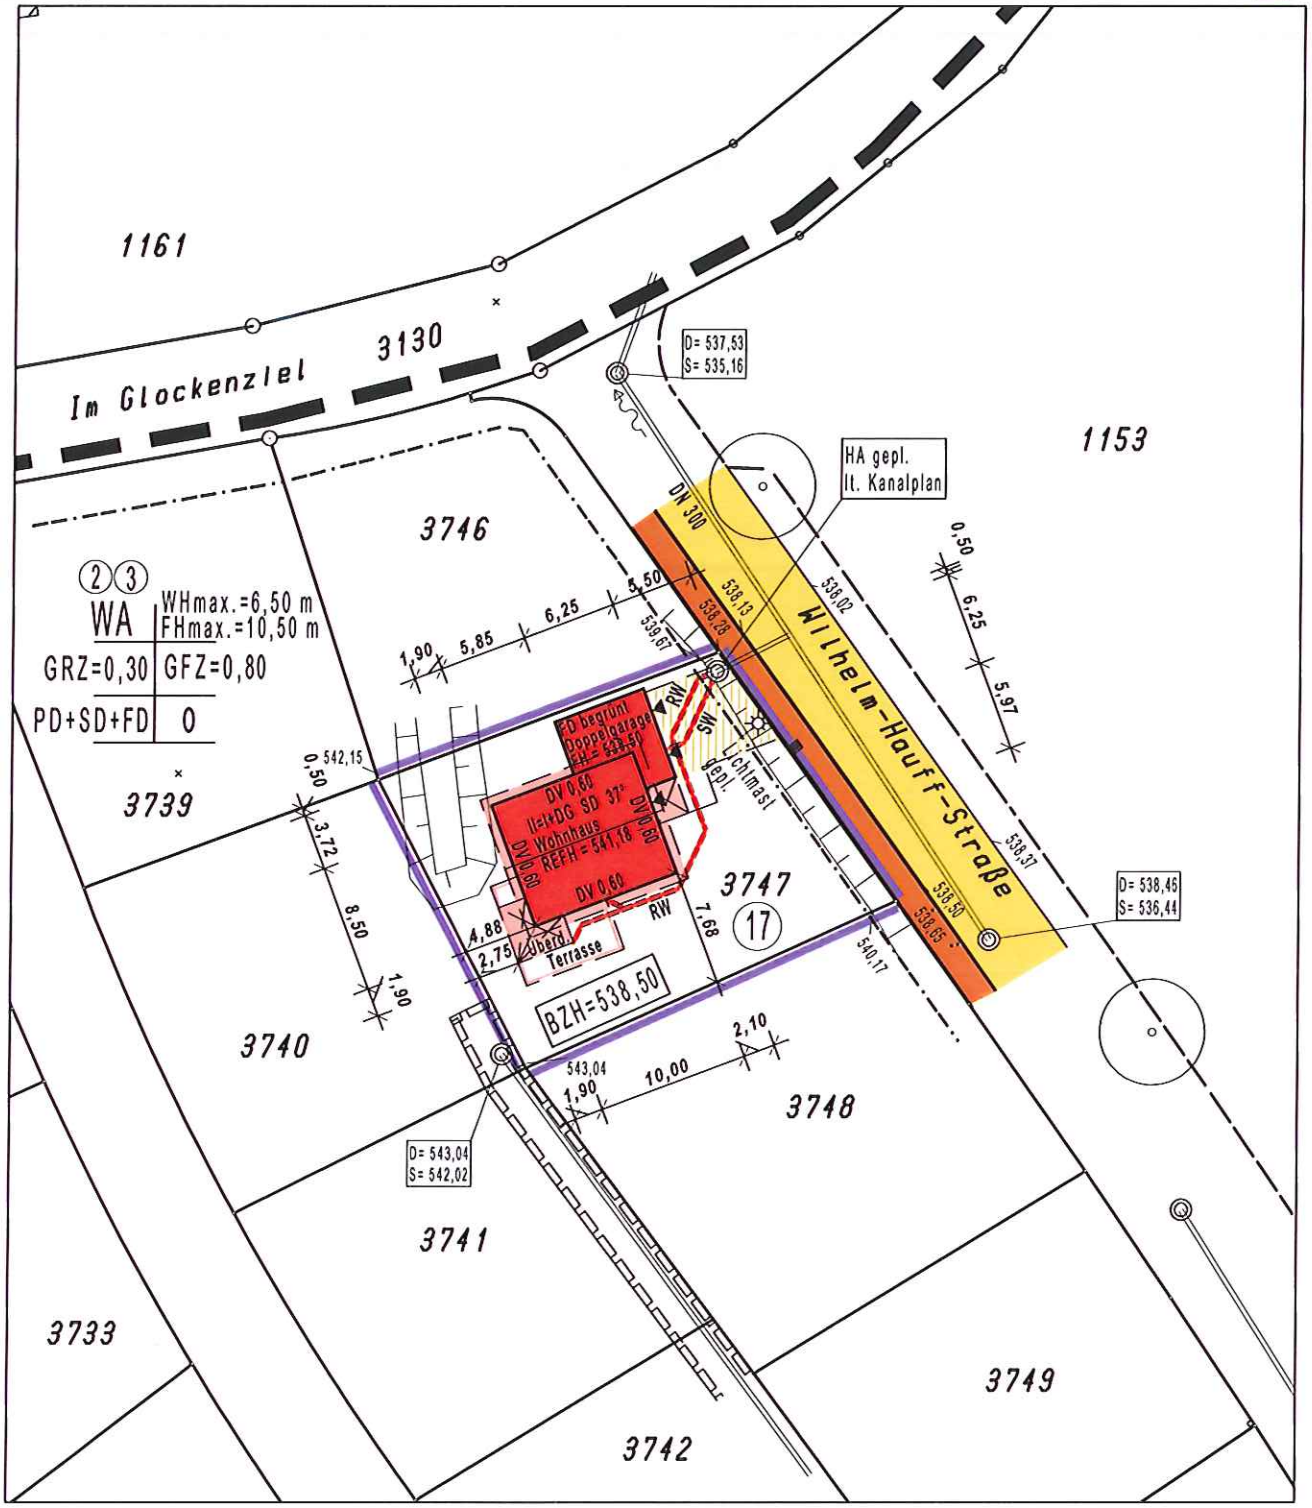

Der Auszug stimmt mit dem Liegenschaftskataster überein. (§4 Abs. 2 LBOVVO)
Zeichnerischer Teil nach
§4 Abs. 2 LBOVVO bearbeitet.

10 5 0 10 20

Maßstab 1 : 500

Stockach, den 12.07.2017

eine Haftung für sonst.
nterirdische Leitungen.

Vermessungsingenieur

17666lv.gvp