Landkreis: Konstanz
Stadt: Engen
Gemarkung: Engen

Lageplan - zeichnerischer Teil zum Bauantrag

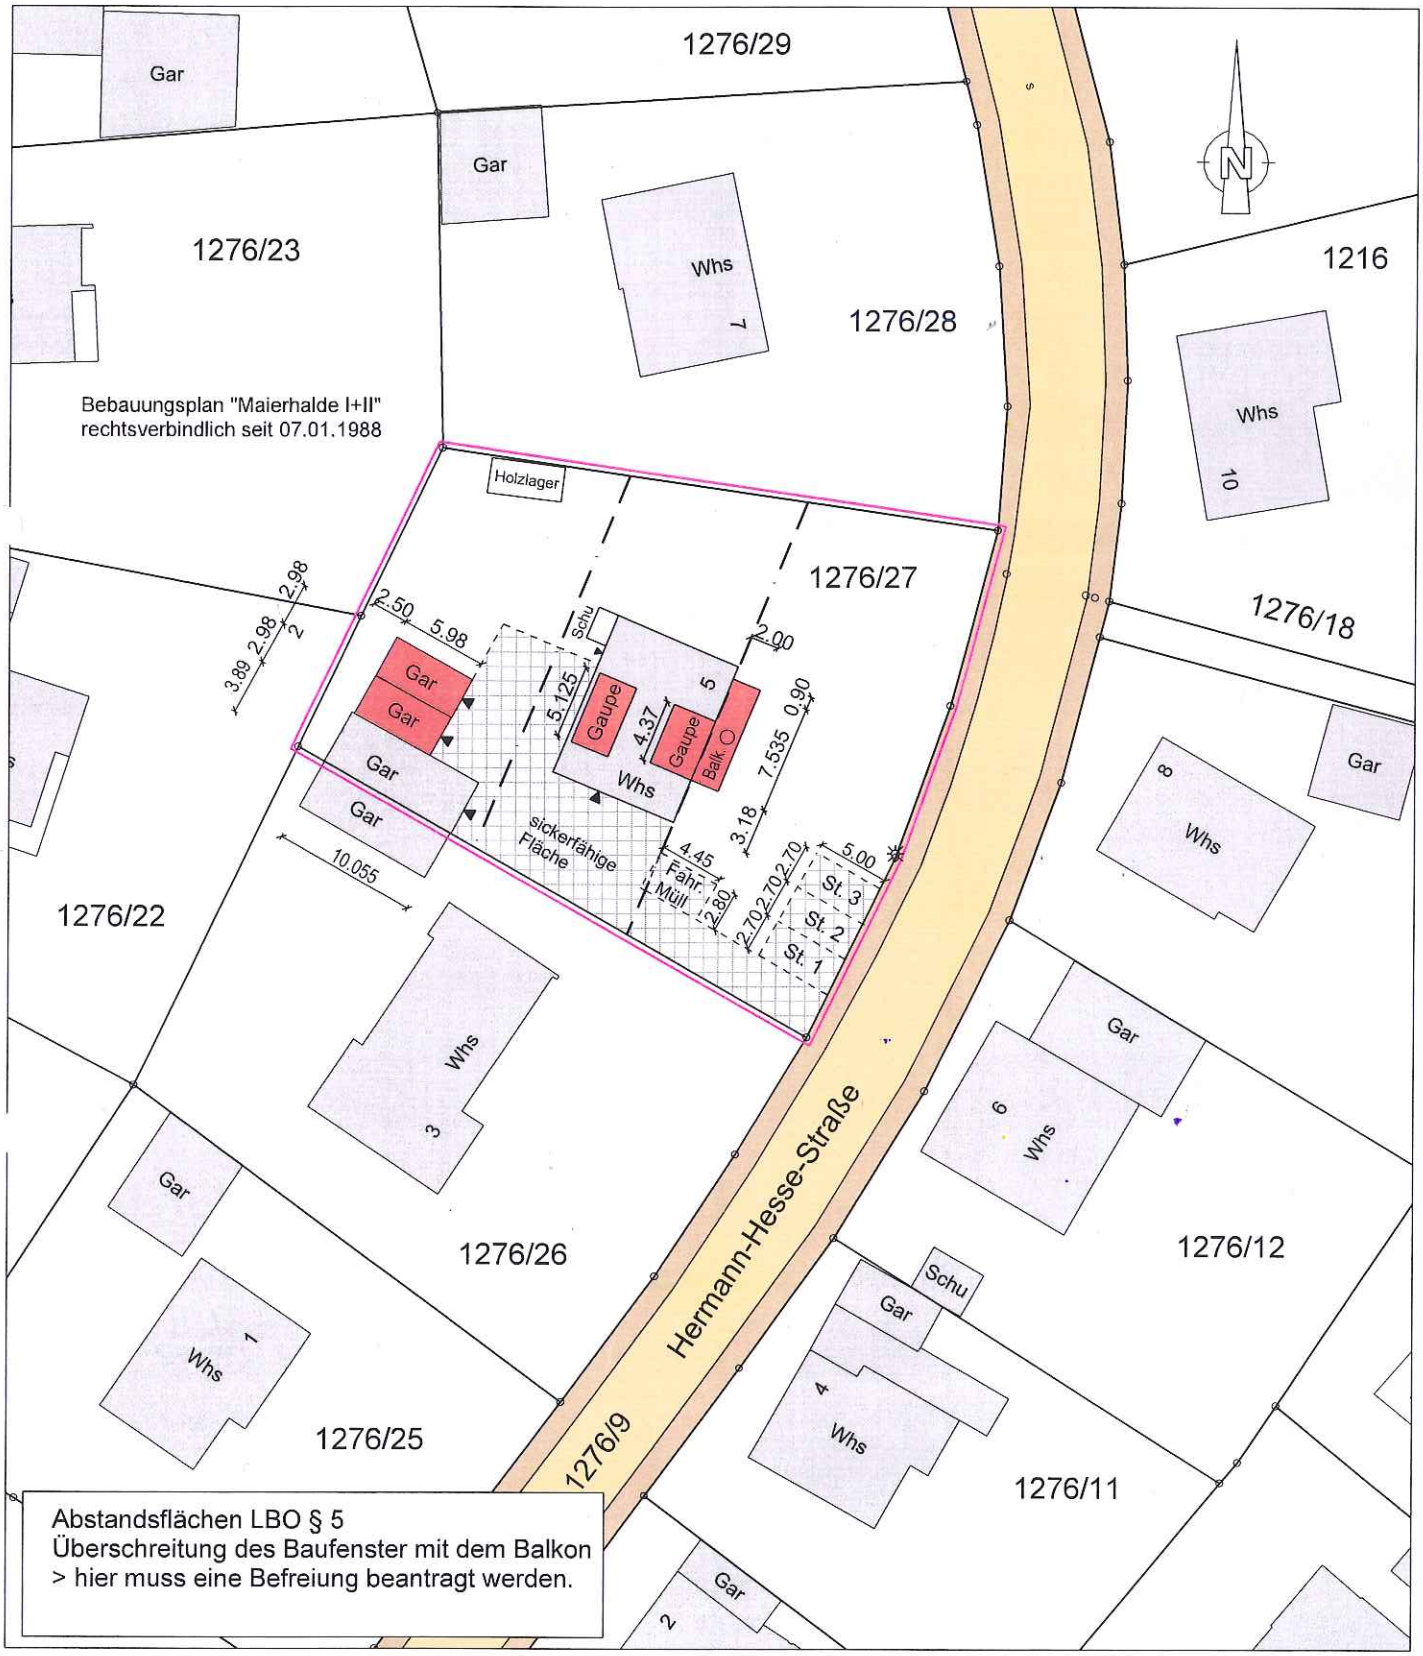

Auszug stimmt mit dem Liegenschaftskataster überein (§4 Abs. 2 LBOVVO).
Zeichnerischer Teil nach §4 Abs. 2 LBOVVO bearbeitet.

Keine Haftung für sonst. unterirdischen Leitungen

Maßstab 1:500