Landkreis:	Konstanz	Flurstück Nr. :	816
Gemeinde:	Engen	Regierungsbezirk.:	Freiburg
Gemarkung:		Erstellt am:	31.01.2018

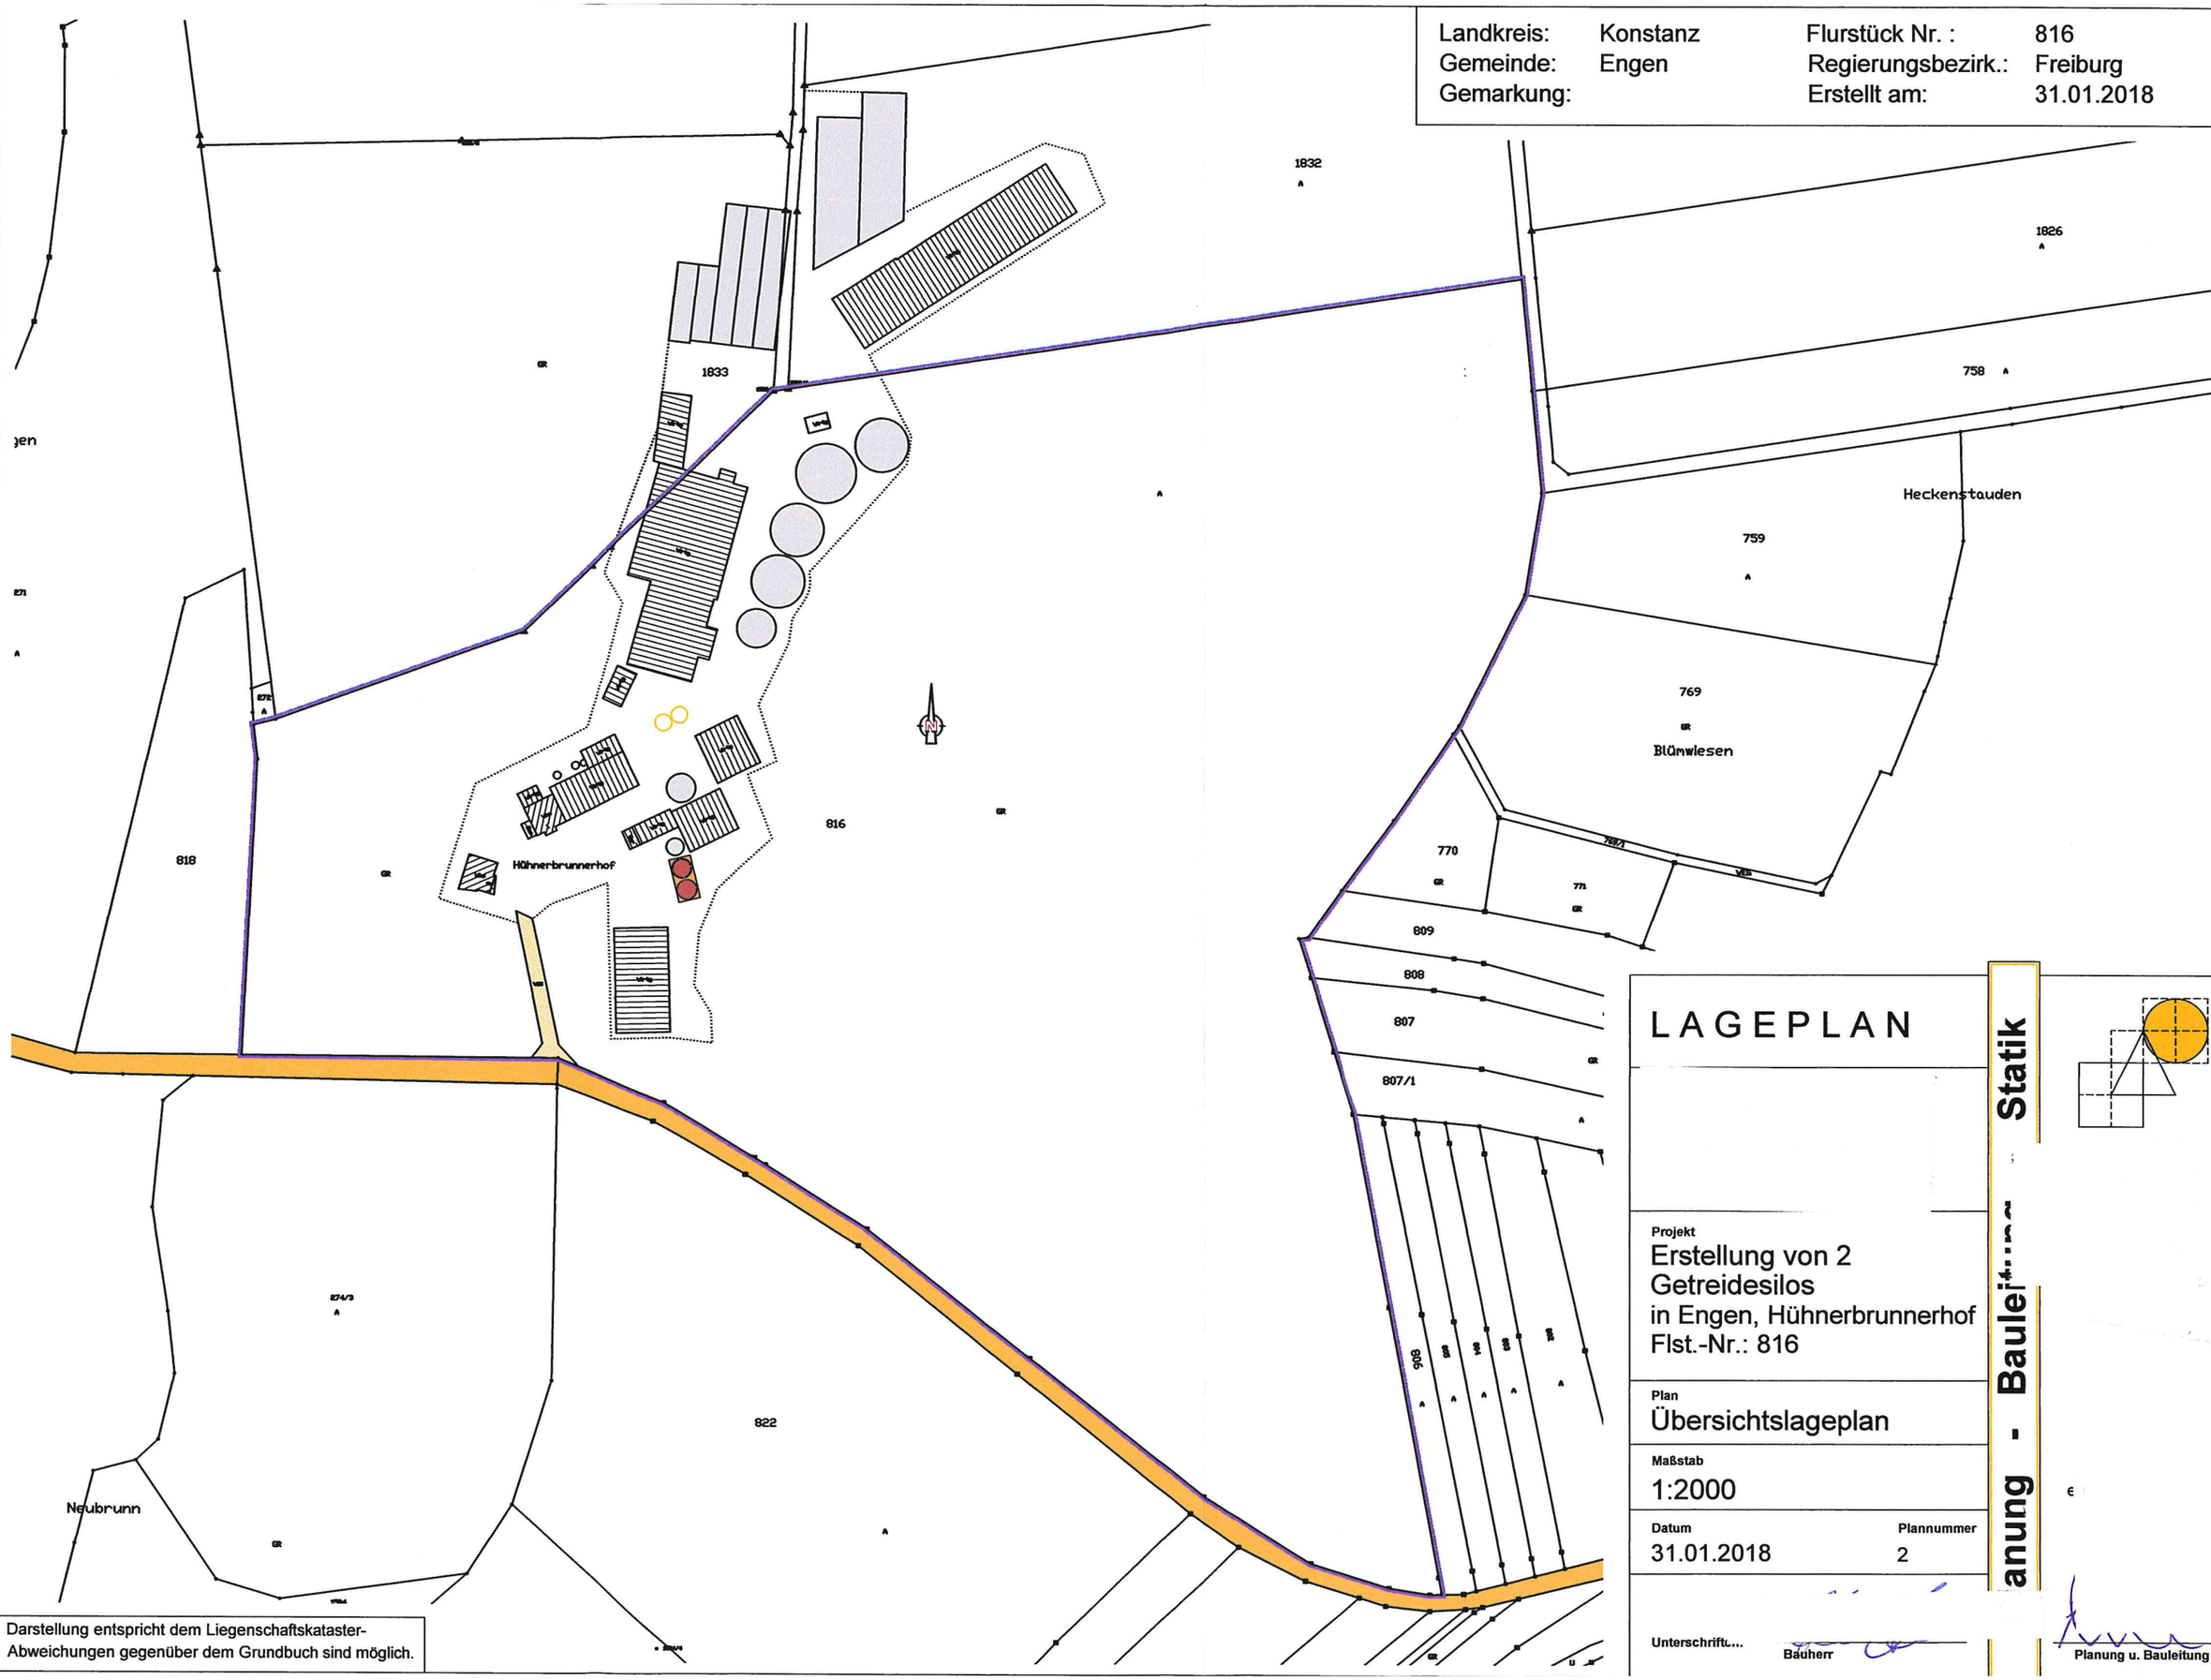

Darstellung entspricht dem Liegenschaftskataster-
Abweichungen gegenüber dem Grundbuch sind möglich.

LAGEPLAN

Projekt
Erstellung von 2
Getreidesilos
in Engen, Hühnerbrunnerhof
Flst.-Nr.: 816

Plan
Übersichtslageplan

Maßstab
1:2000

Datum 31.01.2018 **Plannummer** 2

Unterschrift....
Bauherr
Planung u. Bauleitung

Planung - Bauleitung - Statik

O:\02_CAD\01_Projekte\Mayer Hühnerbrunnerhof\Getreidesilo 2018\04 Lageplan\2018-02-01 Lageplan.dwg