

Flurstück: 1244/1

Flur:

Gemarkung: Engen

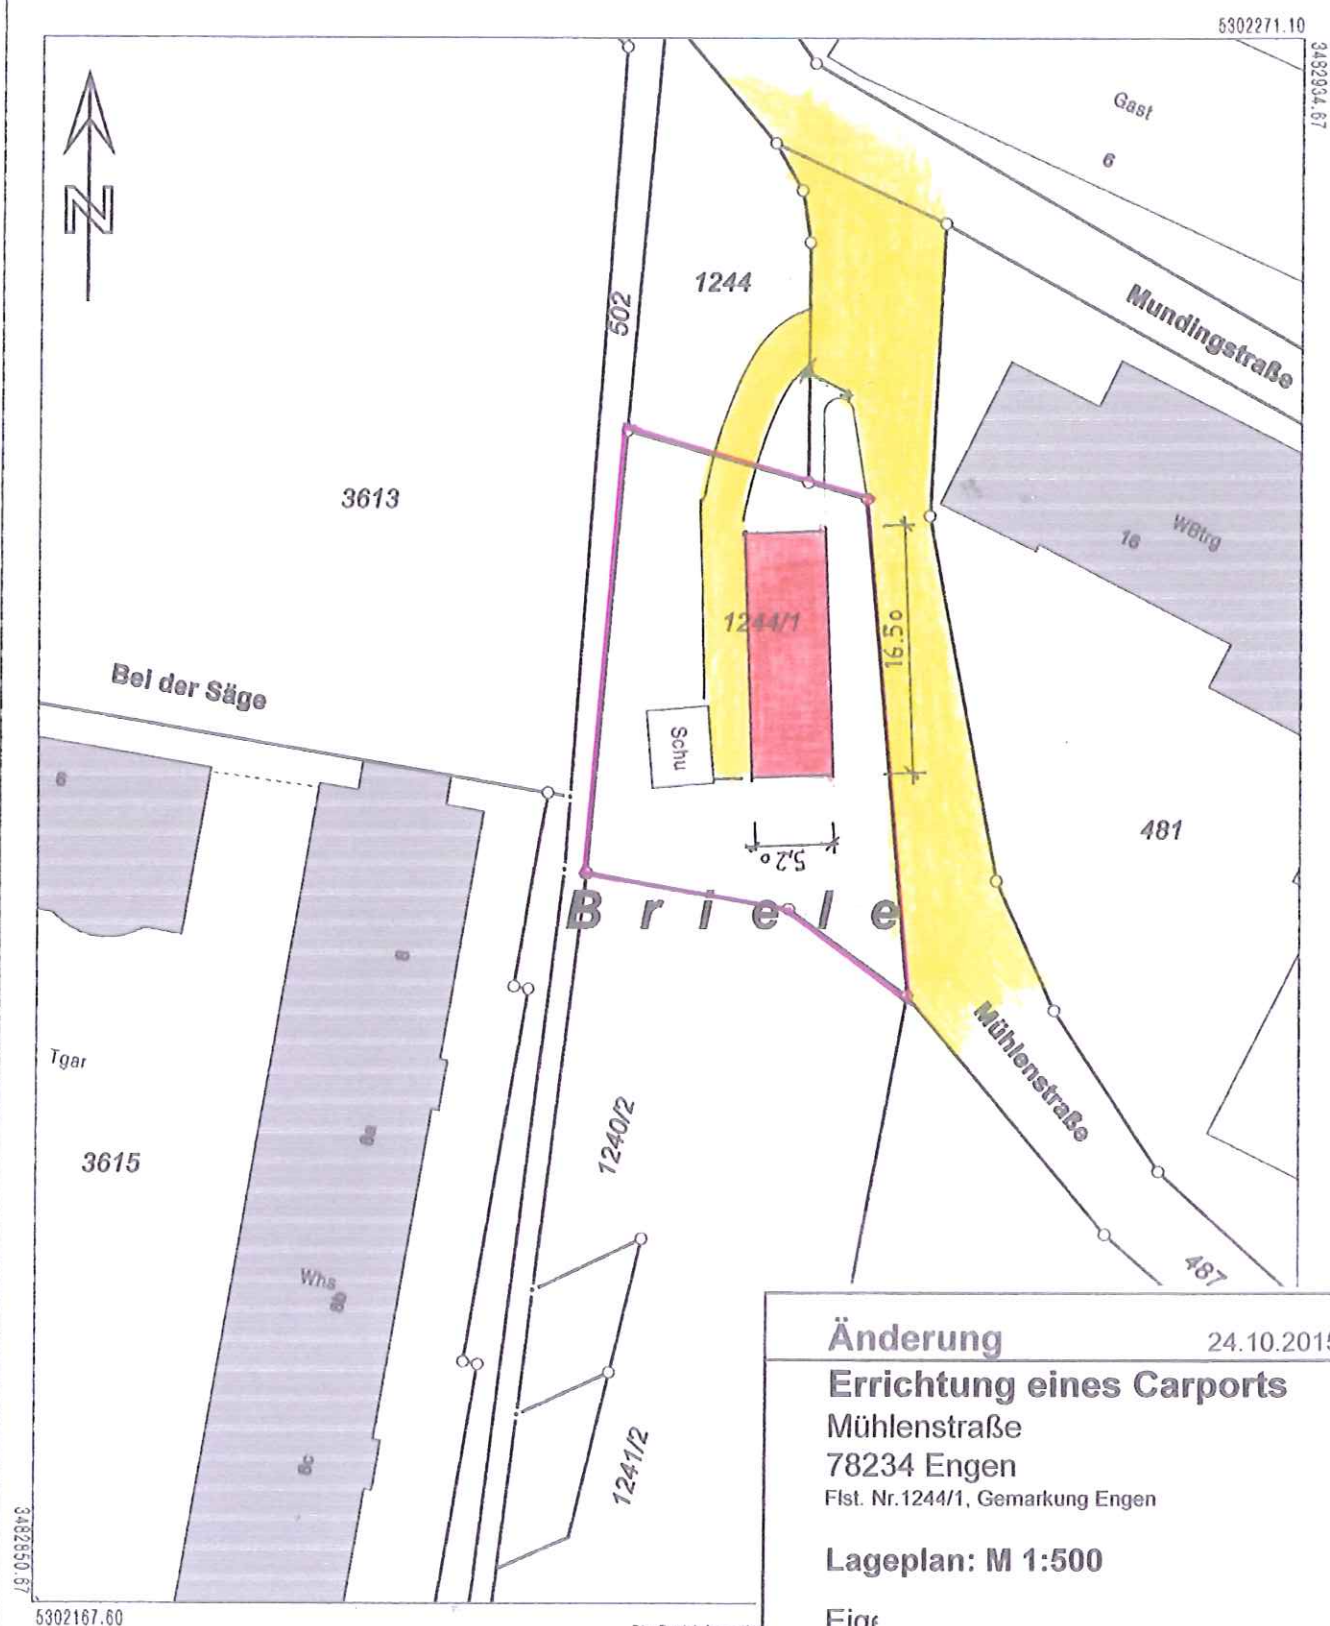
Gemeinde:

Kreis:

Regierungsbezirk:

Engen

Konstanz

Konstantin
Freiburg

5302167.60

Maßstab 1:500  Meter

Darstellung entspricht dem Liegenschaftskataster -

Abweichungen gegenüber dem Grundbuch sind möglich.

Die Basisinformation
vorbehalten nach § 2
zuletzt geändert da
nur für den Zweck
andere Zwecke ist

Änderung

24.10.2015

Errichtung eines Carports

Mühlenstraße

78234 Engen

Flst. Nr.1244/1, Gemarkung Engen

Lageplan: M 1:500

Eigene

Enger

Eigentümer:

Entwurfsverfasser: