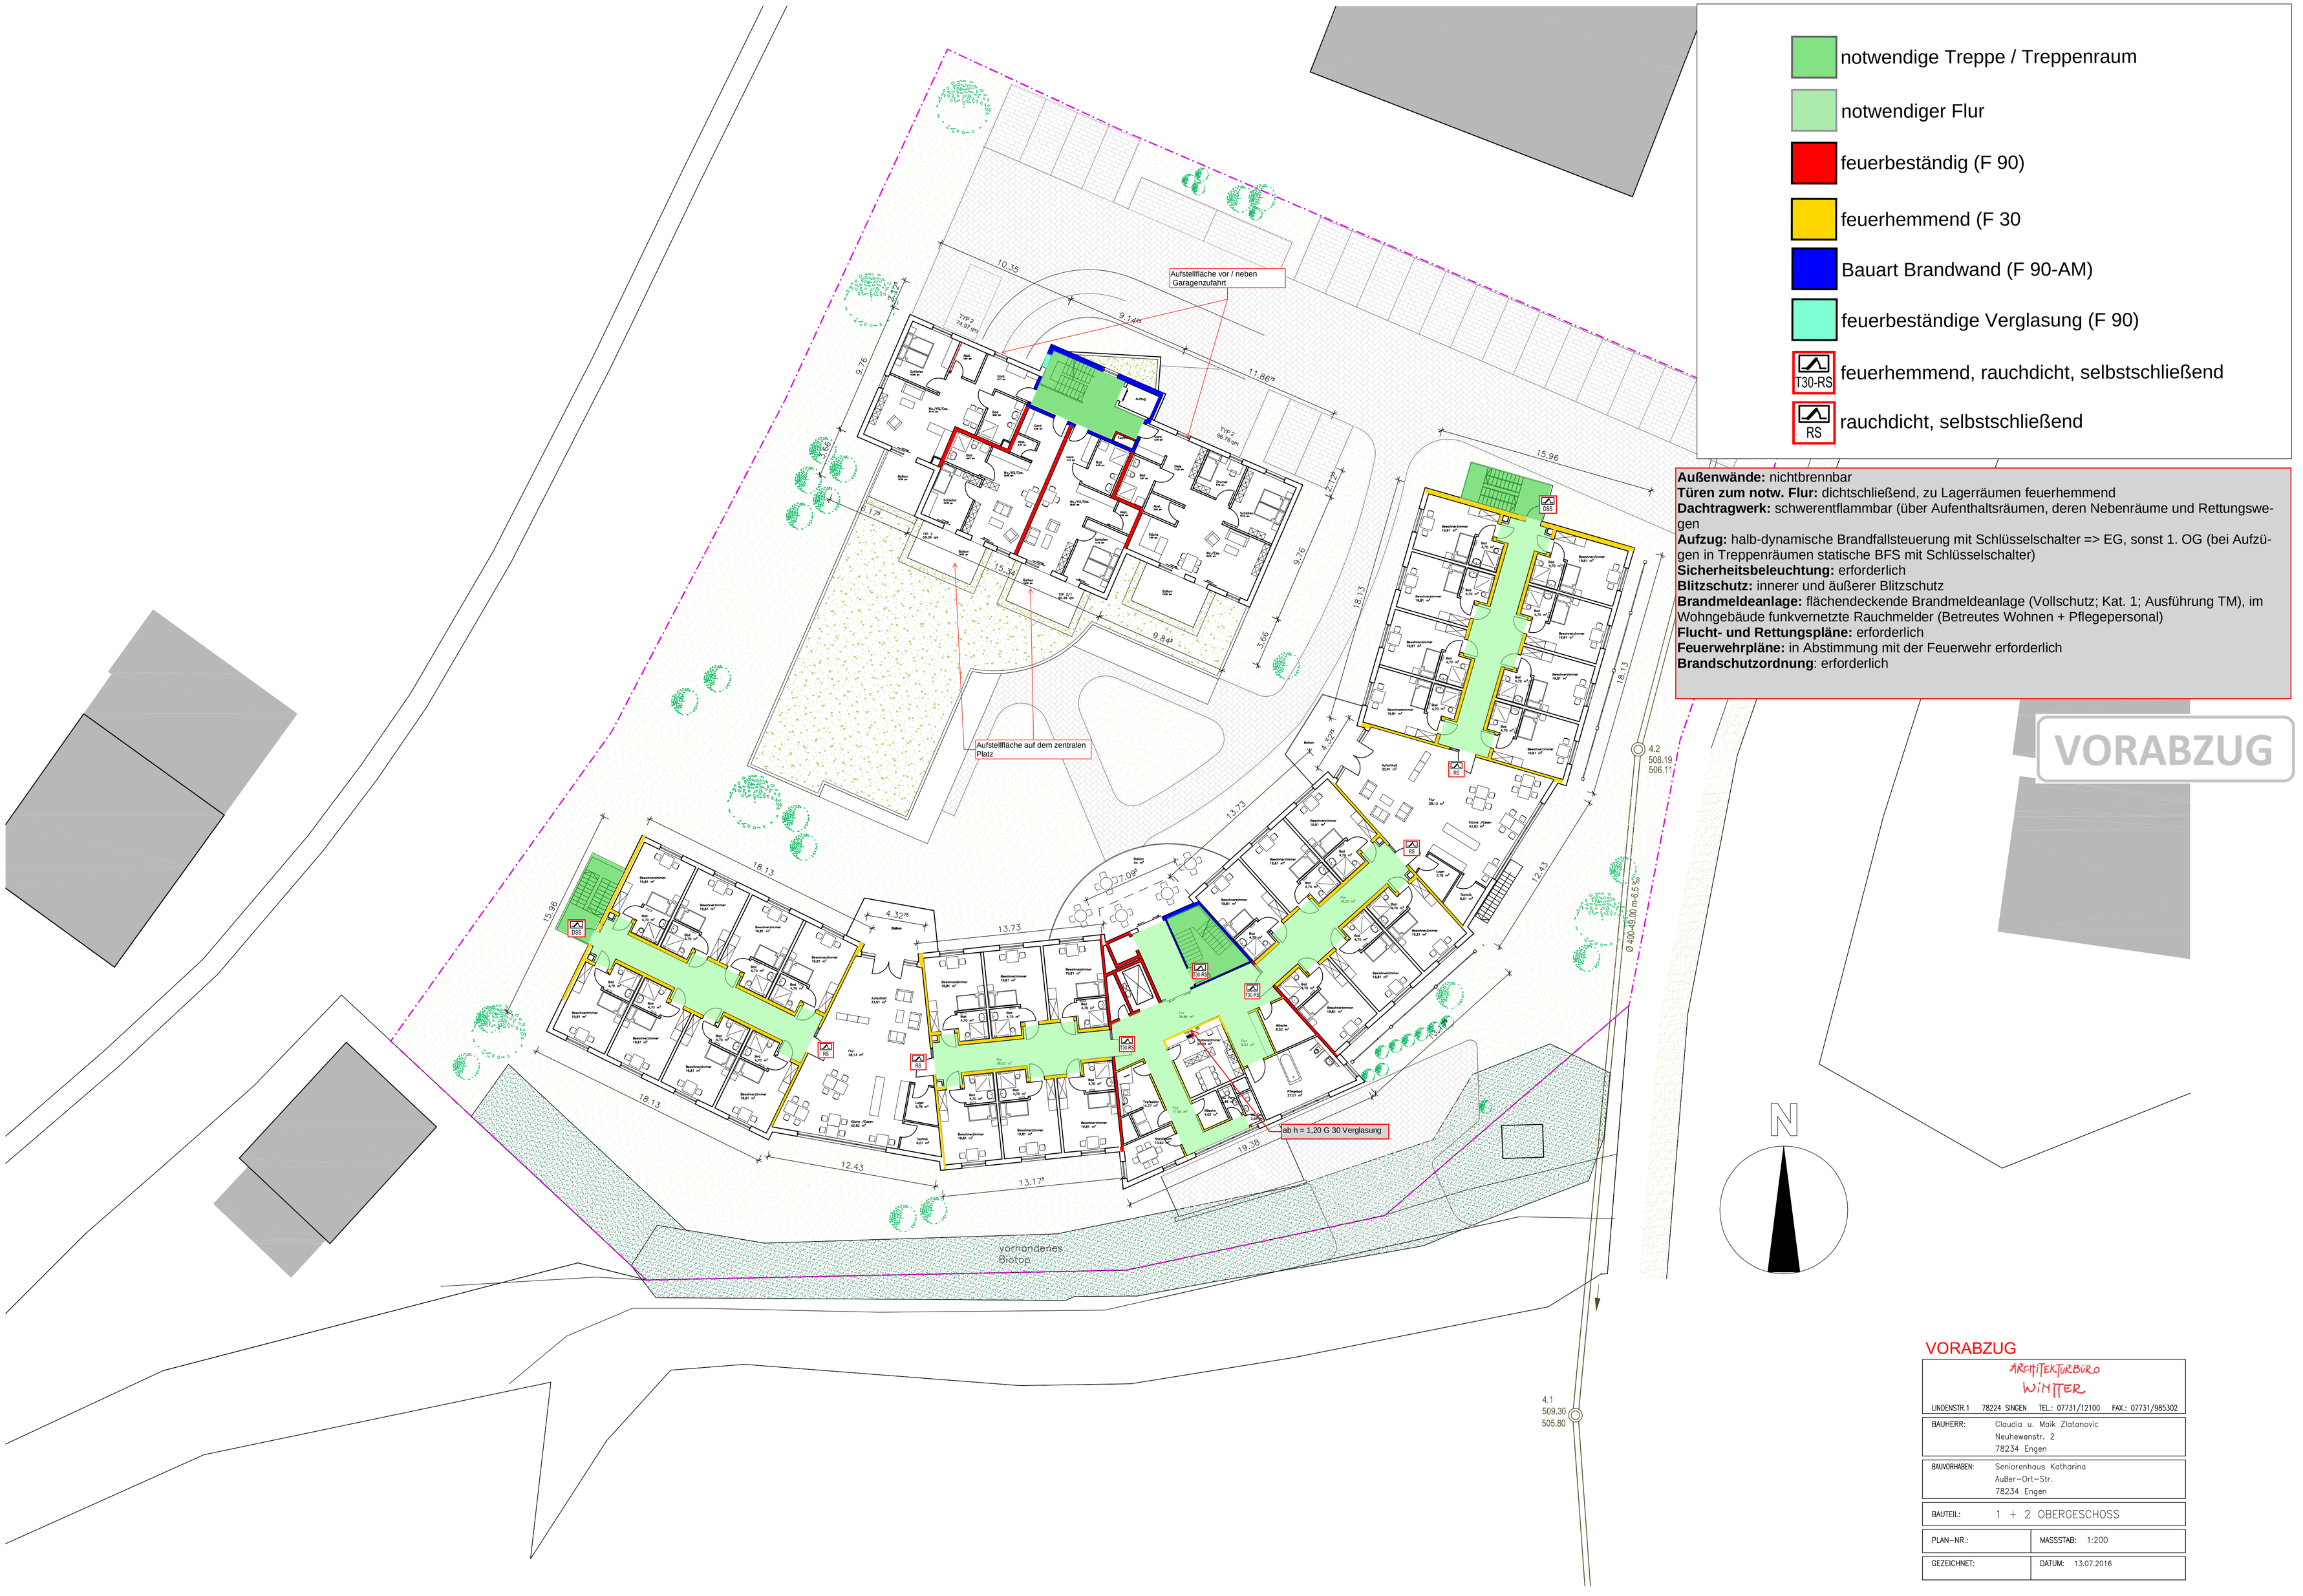

Außenwände: nichtbrennbar
Türen zum notw. Flur: dichtschließend, zu Lagerräumen feuerhemmend
Dachtragwerk: schwerentflammbar (über Aufenthaltsräumen, deren Nebenräume und Rettungswegen
Aufzug: halb-dynamische Brandfallsteuerung mit Schlüsselschalter => EG, sonst 1. OG (bei Aufzügen in Treppenräumen statische BFS mit Schlüsselschalter)
Sicherheitsbeleuchtung: erforderlich
Blitzschutz: innerer und äußerer Blitzschutz
Brandmeldeanlage: flächendeckende Brandmeldeanlage (Vollschutz; Kat. 1; Ausführung TM), im Wohngebäude funkvernetzte Rauchmelder (Betreutes Wohnen + Pflegepersonal)
Flucht- und Rettungspläne: erforderlich
Feuerwehrpläne: in Abstimmung mit der Feuerwehr erforderlich
Brandschutzordnung: erforderlich

VORABZUG

VORABZUG

ARCHITEKTURBÜRO
WITTER
LINDENSTR.1 78224 SINGEN TEL.: 07731/12100 FAX.: 07731/985302

BAUHERR:	Claudia u. Maik Zlatanovic Neuhewenstr. 2 78234 Engen
BAUVORHABEN:	Seniorenhaus Katharina Außer-Ort-Str. 78234 Engen
BAUTEIL:	1 + 2 OBERGESCHOSS
PLAN-NR.:	MASSSTAB: 1:200
GEZEICHNET:	DATUM: 13.07.2016