


Landkreis : **Konstanz**  
Gemeinde : **Engen**  
Gemarkung : **Anselfingen**

# Lageplan

zeichn. Teil § 4 LBOVVO

M 1: 500

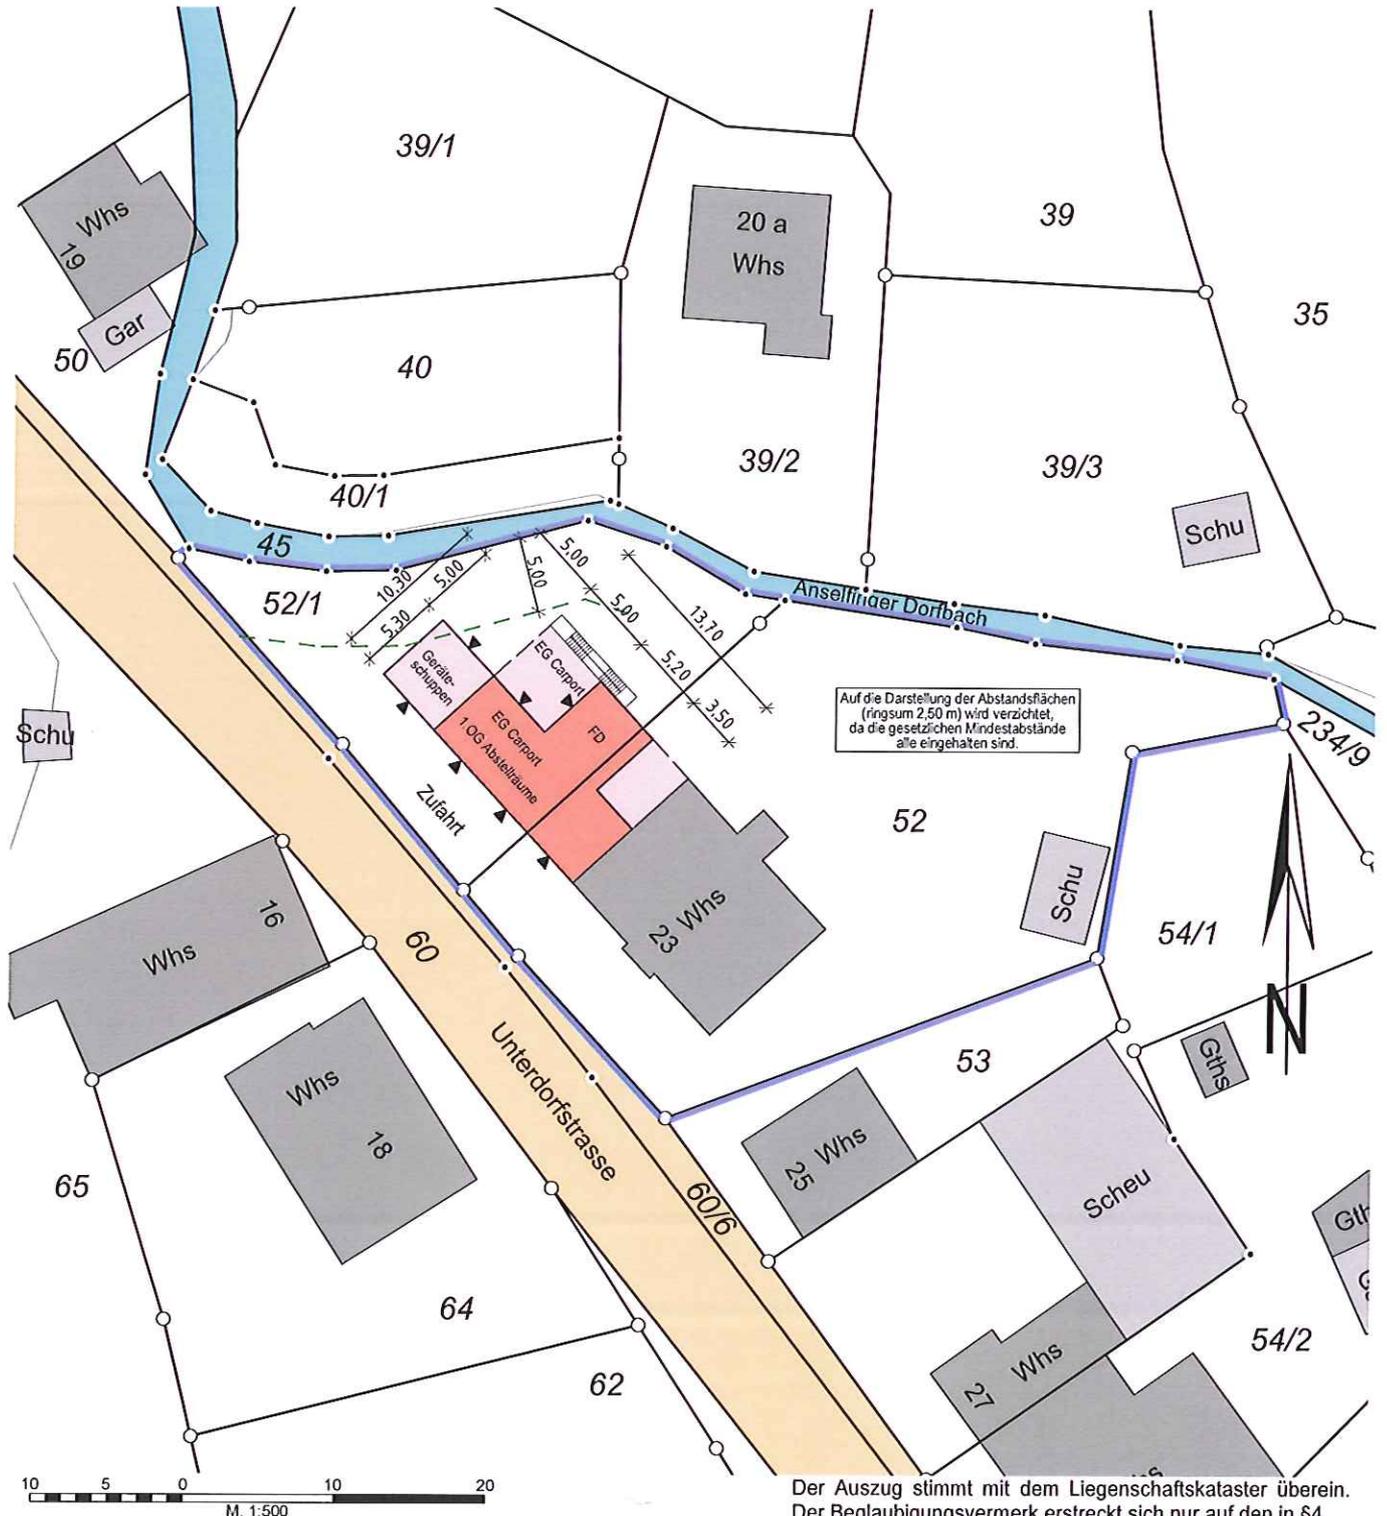

Auf die Darstellung der Abstandflächen (ringsum 2,50 m) wird verzichtet, da die gesetzlichen Mindestabstände alle eingehalten sind.

Darstellung entspricht dem Liegenschaftskataster. Abweichung gegenüber dem Grundbuch möglich.

Für eventuell unterirdisch vorhandene Leitungen oder Kabel wird keine Haftung übernommen.

!! Sämtliche Maßänderungen sind dem Lageplanfertiger mitzuteilen

17-8051/Kup

RA. DIPL. ÖFFENTLICHE VERMESSUNGSINGENIEUR

Der Auszug stimmt mit dem Liegenschaftskataster überein. Der Beglaubigungsvermerk erstreckt sich nur auf den in § 4 Abs. 2 u. 3 LBOVVO festgelegten Mindestinhalt des Auszuges.

Radolfzell, den 28.04.2017