Landkreis:	Konstanz	Flurstück Nr.:	1792
Gemeinde:	Engen	Regierungsbezirk:	Freiburg
Gemarkung:	Bargen	Erstellt am:	06.04.2017

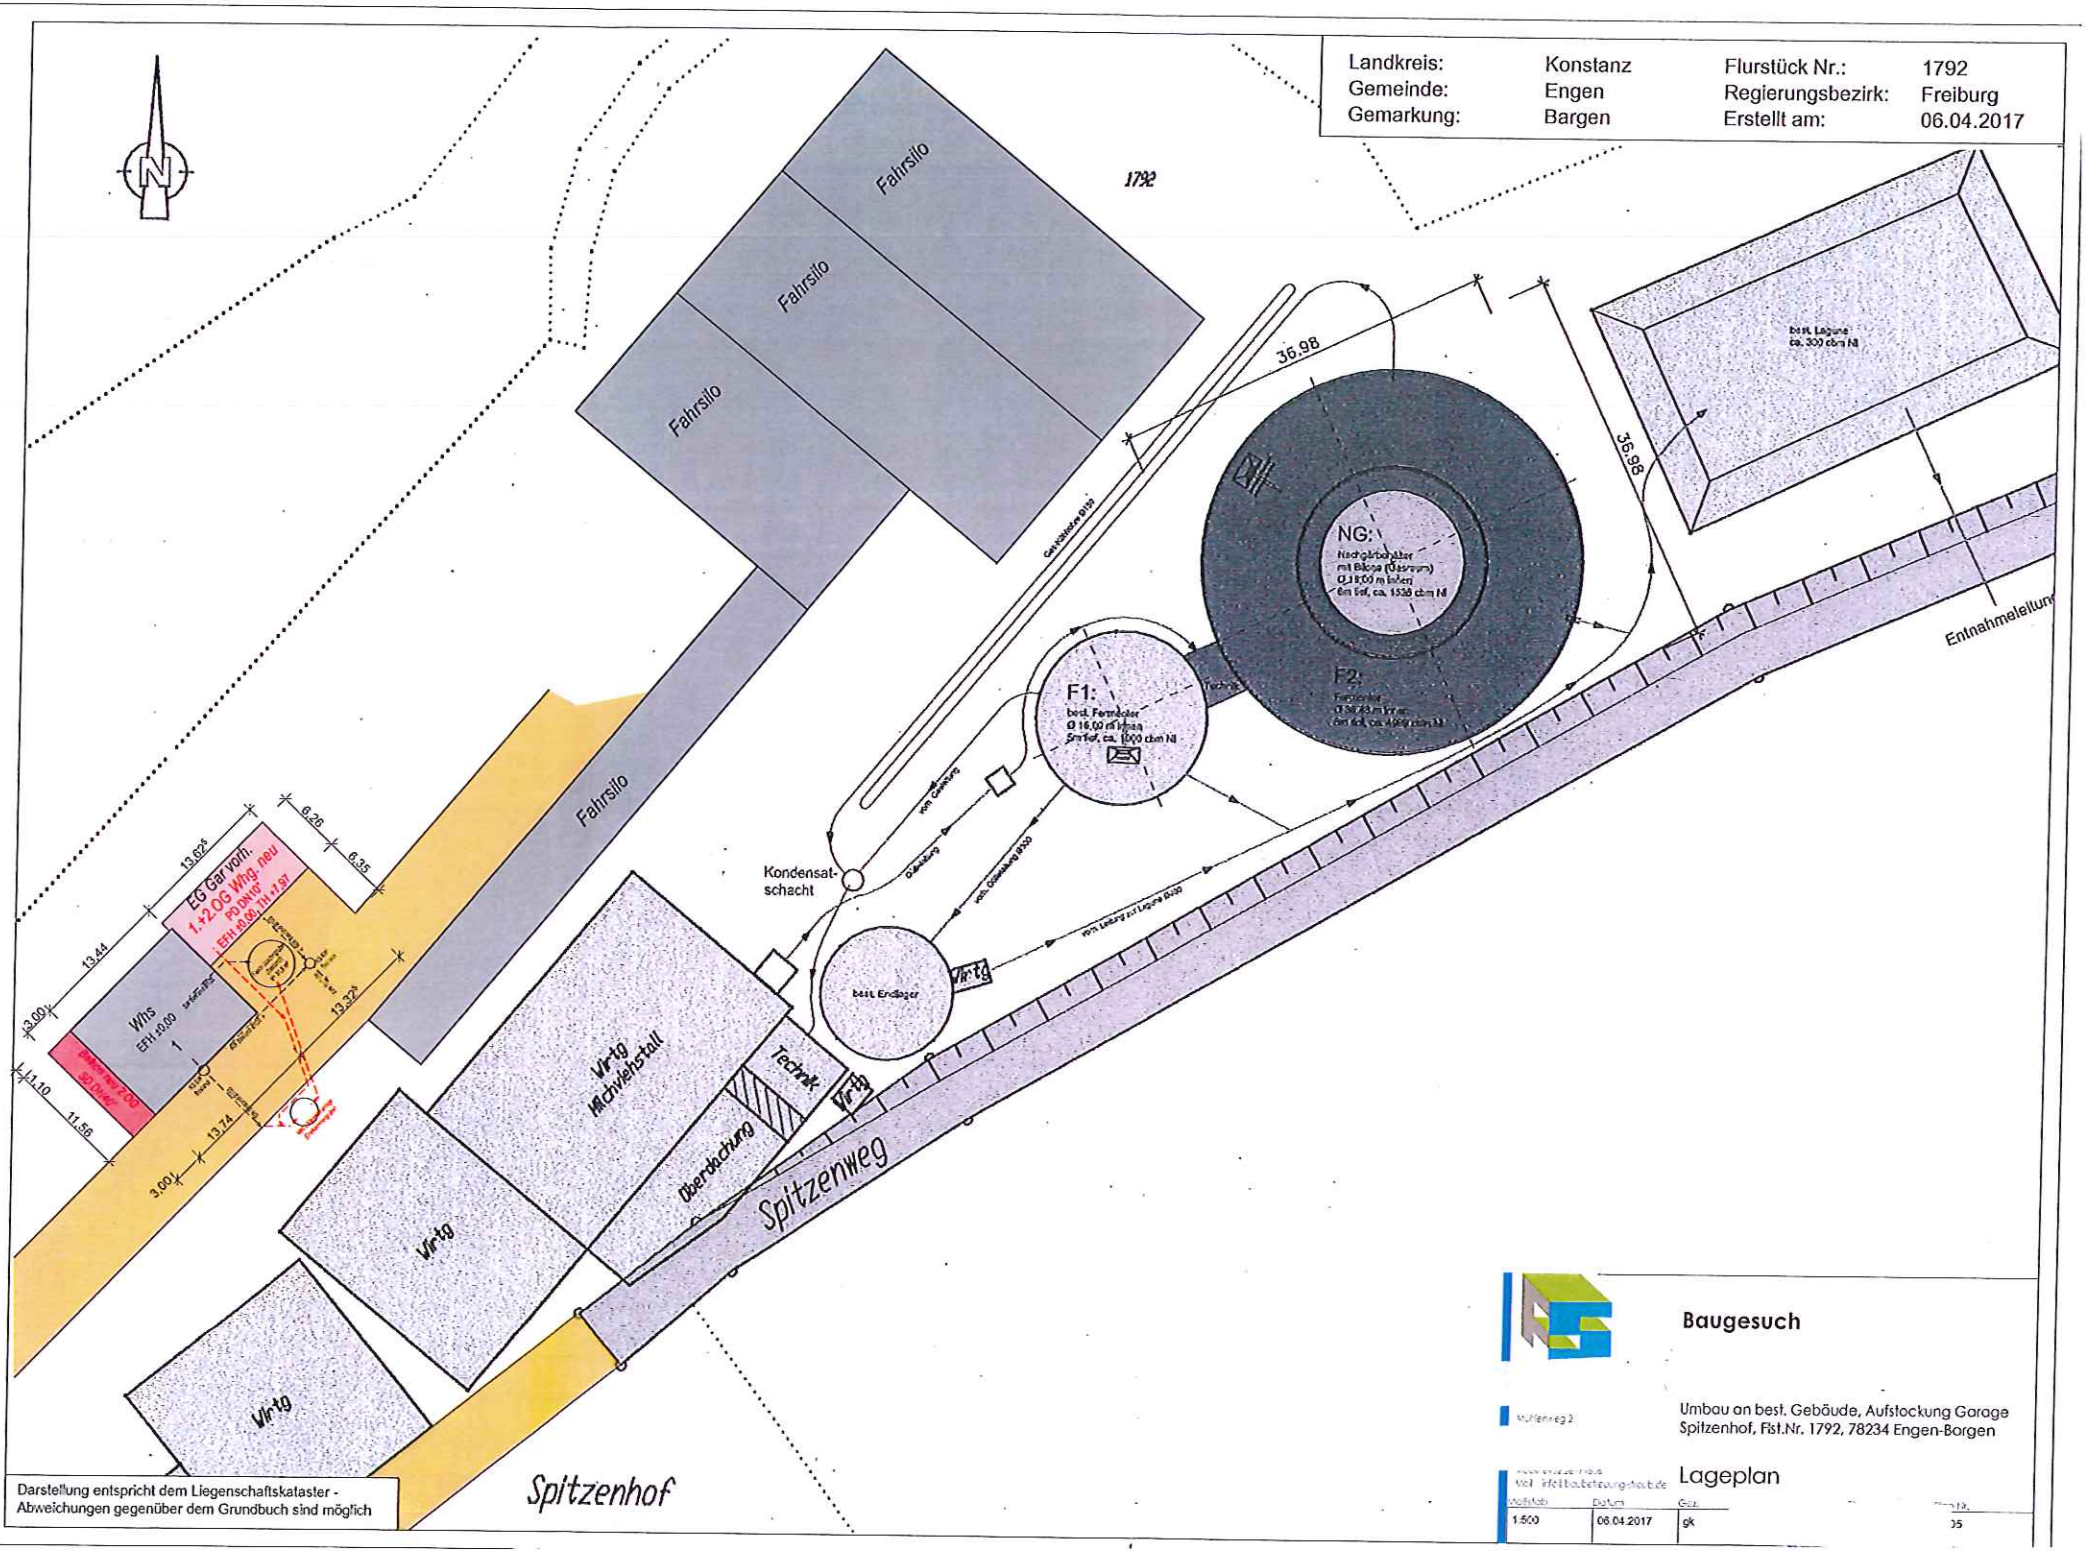

Baugesuch

Umbau an best. Gebäude, Aufstockung Garage
Spitzenhof, Flst.Nr. 1792, 78234 Engen-Bargen

Lageplan

Maßstab	Datum	Gez.	Nr.
1:500	06.04.2017	gk	05