


STADT: ENGEN
 GEMARKUNG: ENGEN
 LANDKREIS: KONSTANZ

LAGEPLAN - zeichnerischer Teil zum Bauantrag (§ 4 LBOVVO)

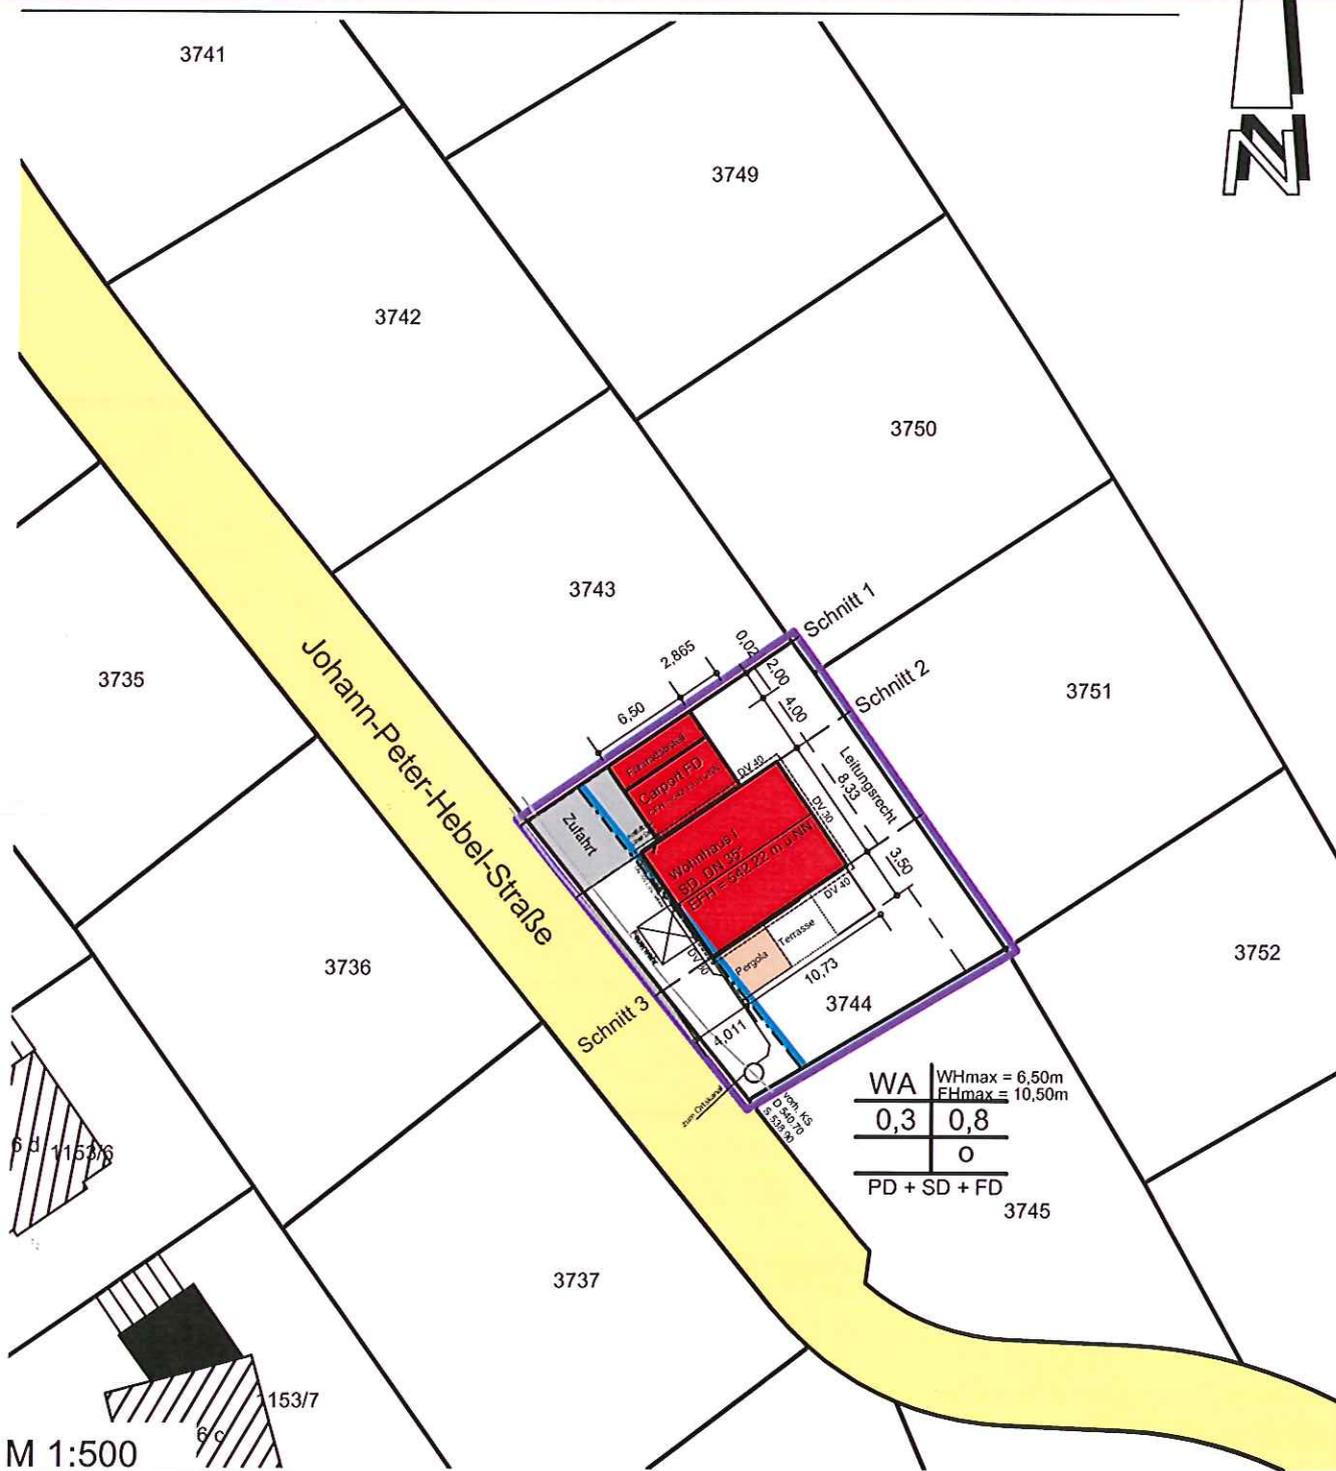

M 1:500

Etwaige unterirdische Versorgungsanlagen im Baugrundstück sind bei den zuständigen Stellen zu erfragen.
 Darstellung entspricht dem Liegenschaftskataster, Änderungen gegenüber dem Grundbuch sind möglich.
 Maßänderungen sind dem Planfertiger mitzuteilen !

Lageplan zeichnerischer Teil gefertigt.
 Der Sachverständige (§ 5 Abs. 3 LBOVVO)
 Siegfried Staubach Dipl. Ing. Vermessung
 Rottweil, den 24.05.2017