


Landkreis: Konstanz
 Gemeinde: Engen
 Gemarkung: Welschingen

M 1:500

Lageplan

zeichnerischer Teil zum Bauantrag
 nach § 4 LBOVVO

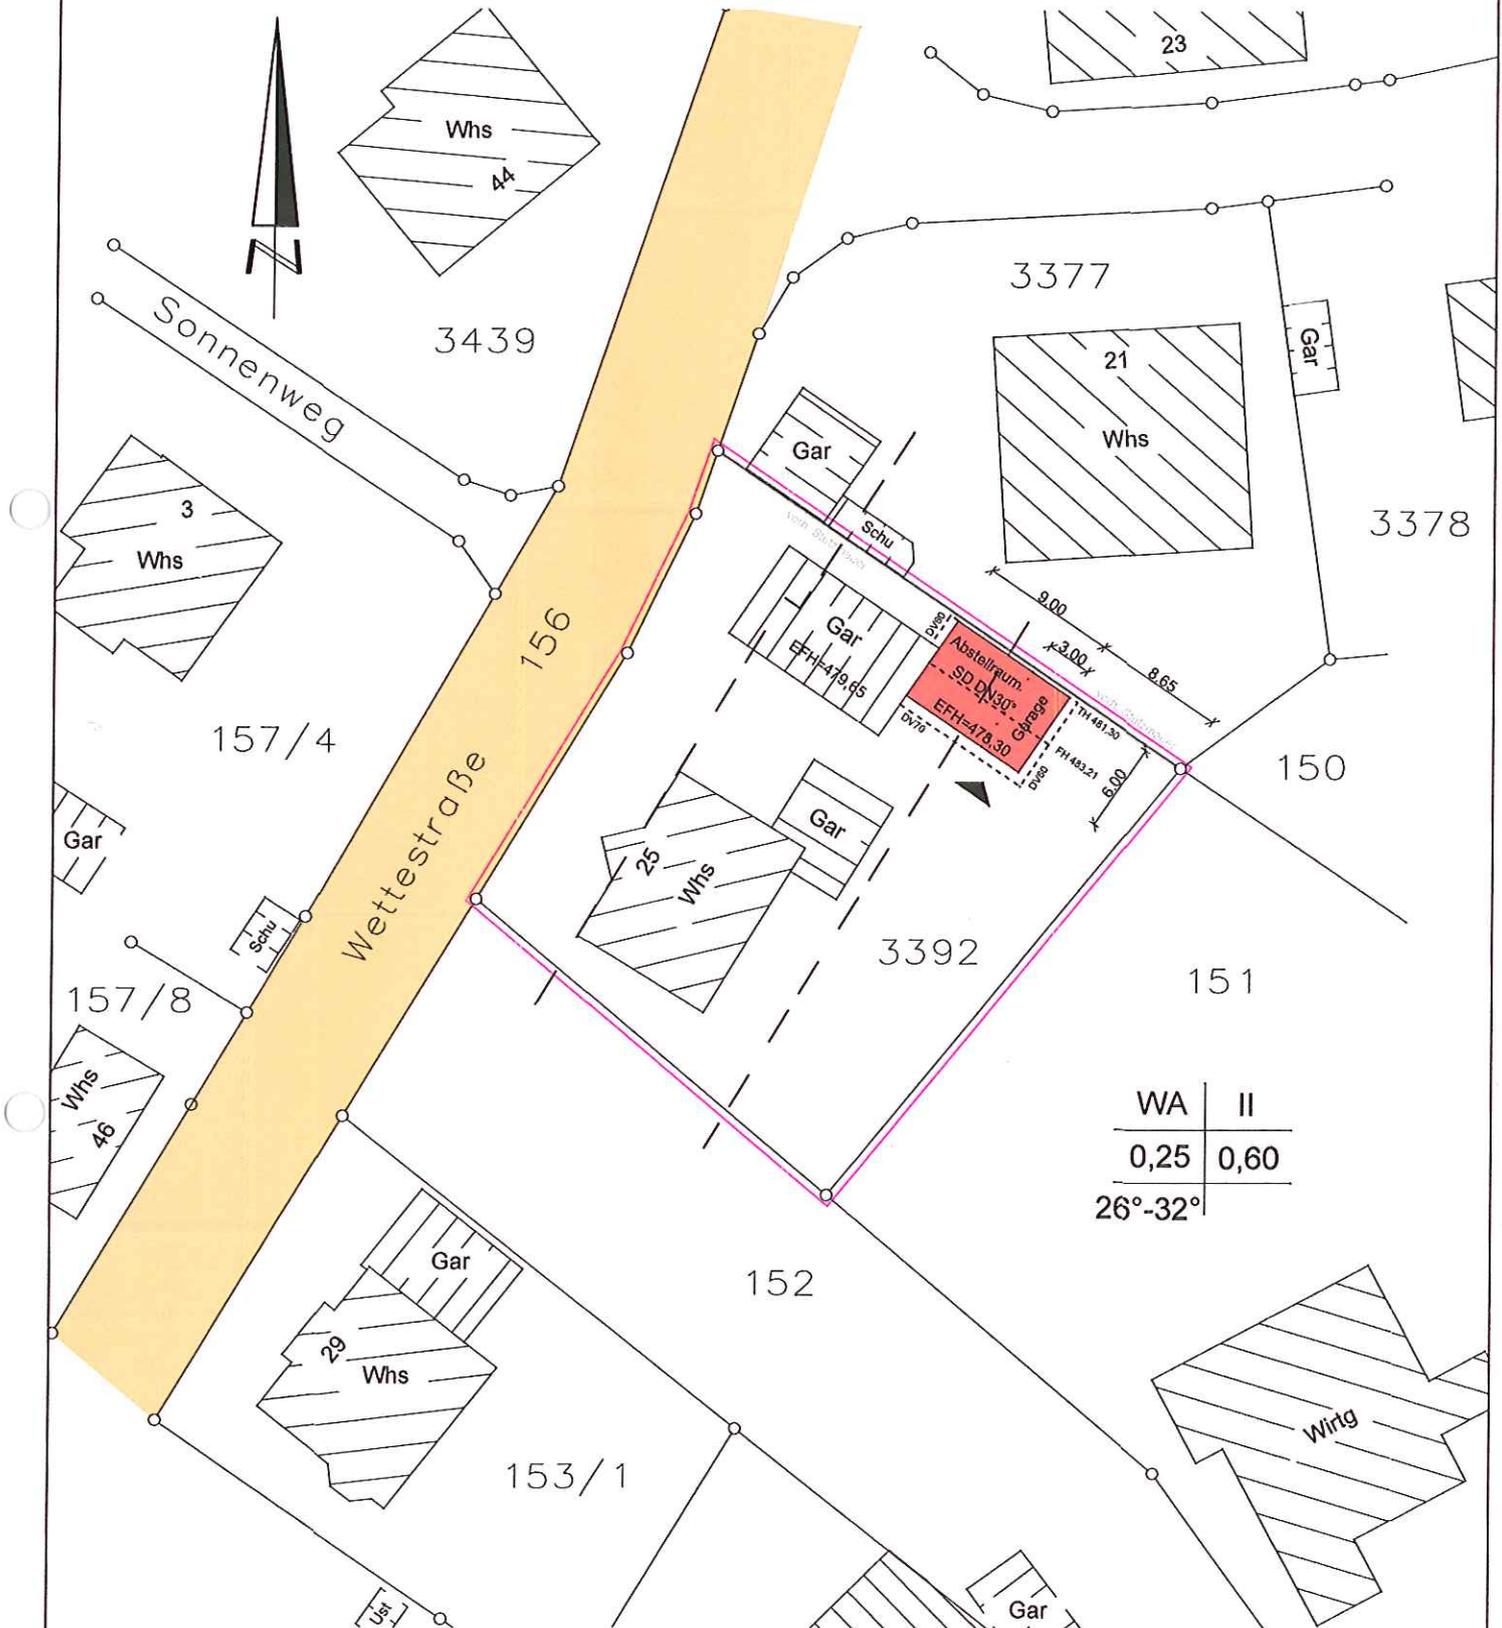

Darstellung entspricht dem Liegenschaftskataster.
 Abweichungen gegenüber dem Grundbuch möglich.

Auszug aus dem Liegenschaftskataster
 und Ausarbeitung nach § 4 LBOVVO

Für evtl. unterirdische Leitungen bzw. Kabel wird
 keine Haftung übernommen.