


Landkreis : **Konstanz**
 Gemeinde : **Engen**
 Gemarkung : **Engen**

Lageplan

zeichn. Teil § 4 LBOVVO

M 1: 500

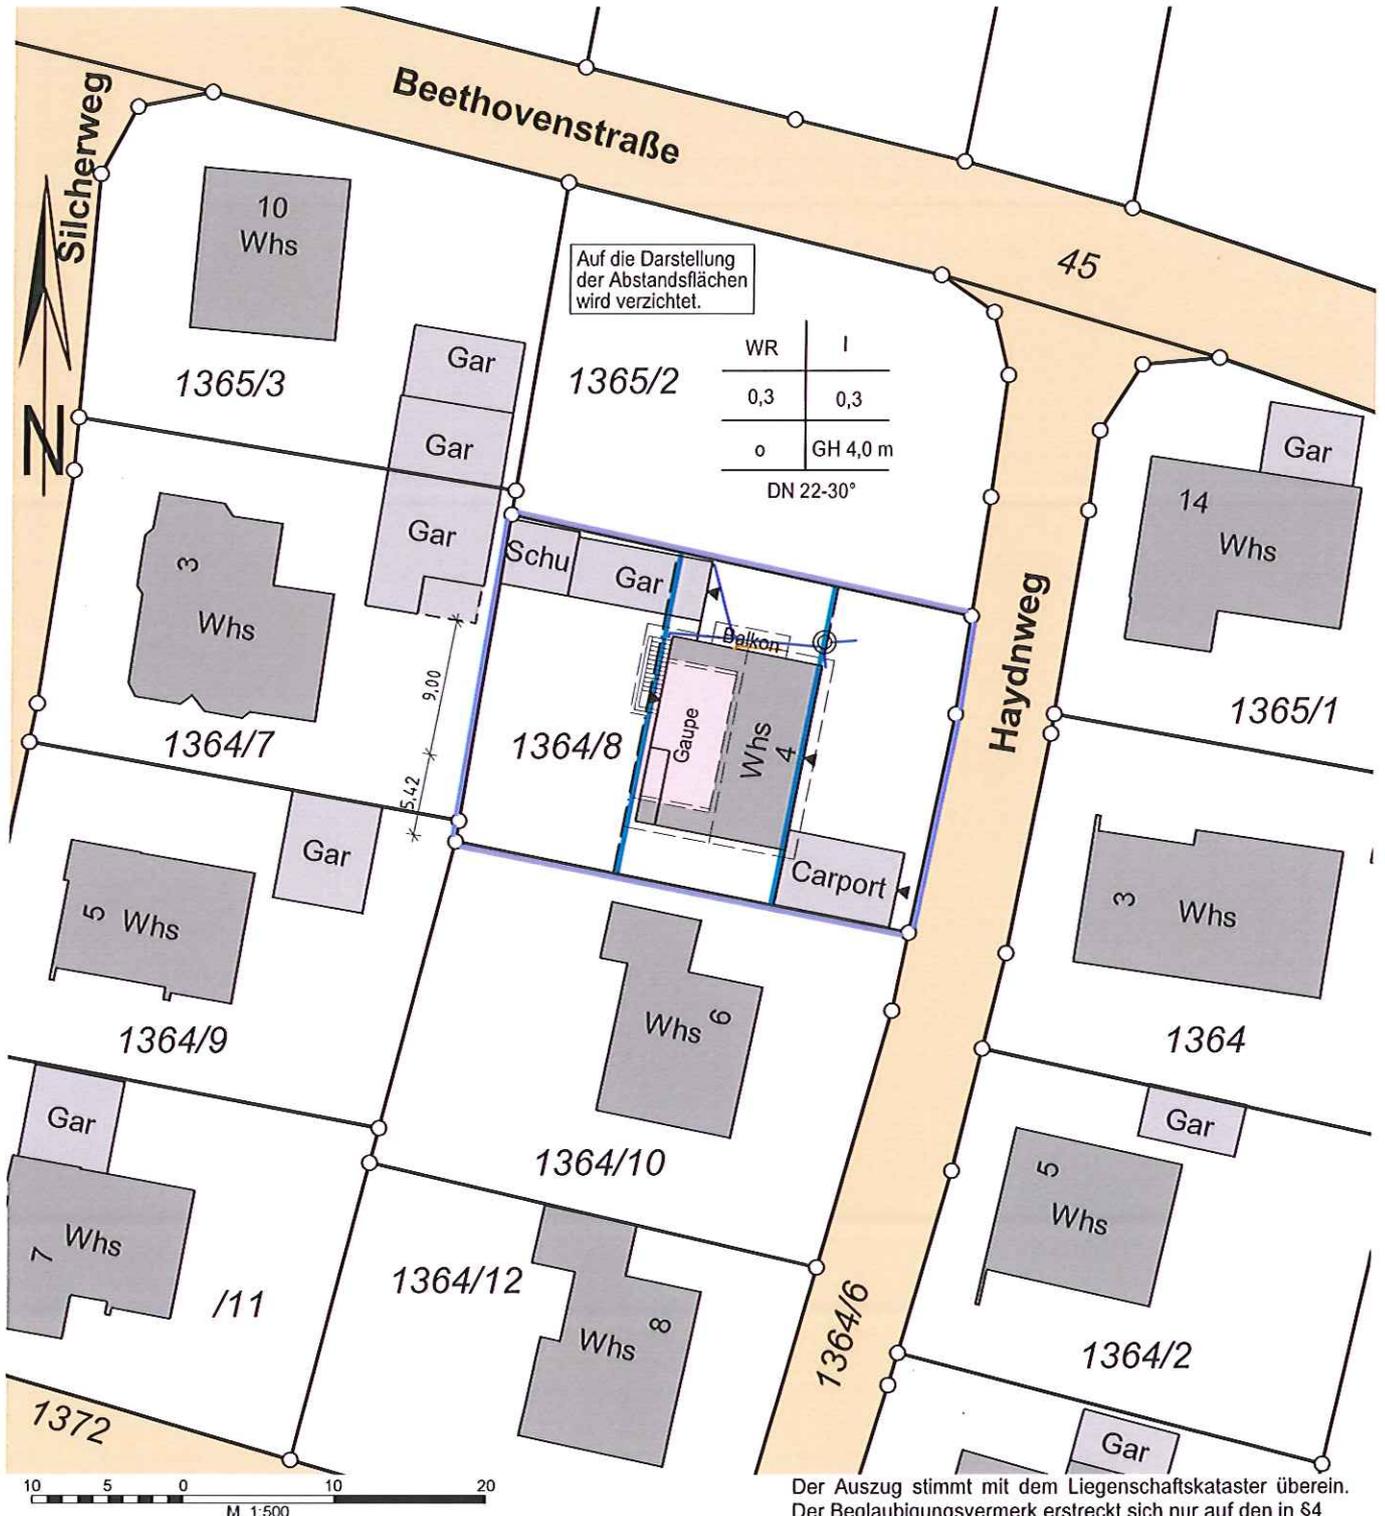

Auf die Darstellung der Abstandsflächen wird verzichtet.

Der Auszug stimmt mit dem Liegenschaftskataster überein. Der Beglaubigungsvermerk erstreckt sich nur auf den in §4 Abs. 2 u. 3 LBOVVO festgelegten Mindestinhalt des Auszuges.

Darstellung entspricht dem Liegenschaftskataster. Abweichung gegenüber dem Grundbuch möglich.

Für eventuell unterirdisch vorhandene Leitungen oder Kabel wird keine Haftung übernommen.

!! Sämtliche Maßänderungen sind dem Lageplanfertiger mitzuteilen

17-8074/Kup

