
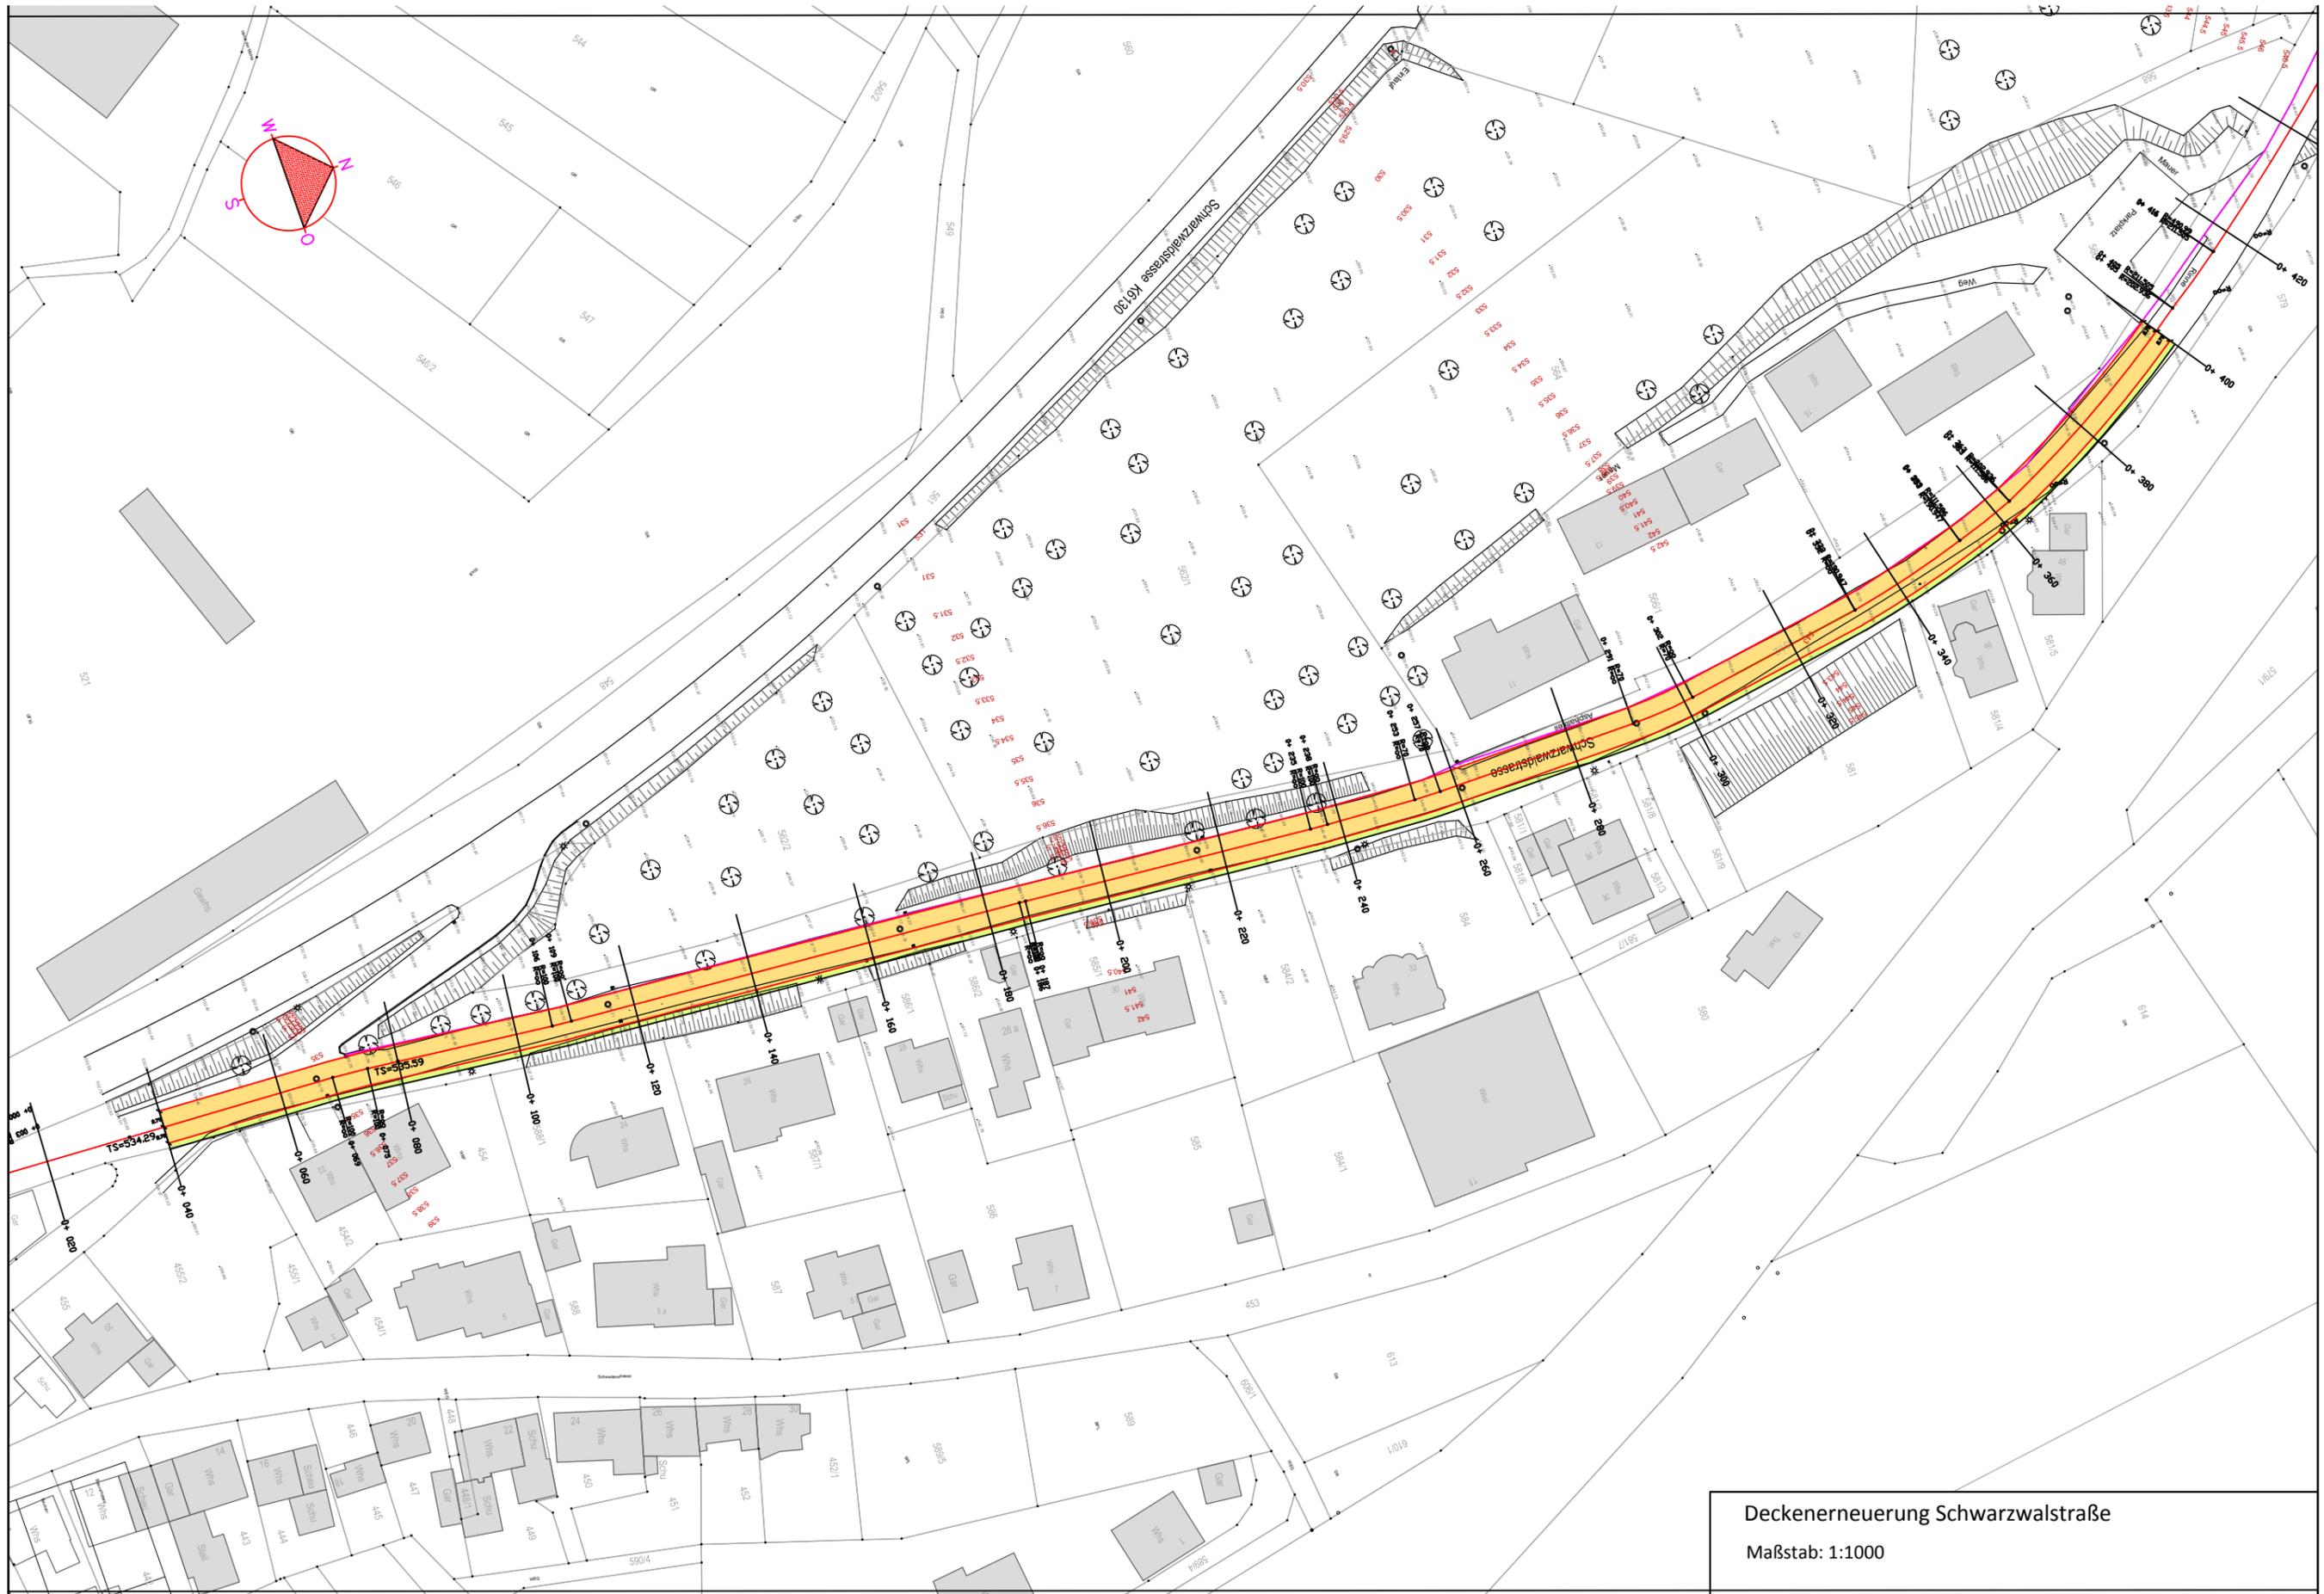


Datum: 10.07.2017

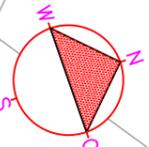

Deckenerneuerung Schwarzwalstraße

Maßstab: 1:1000