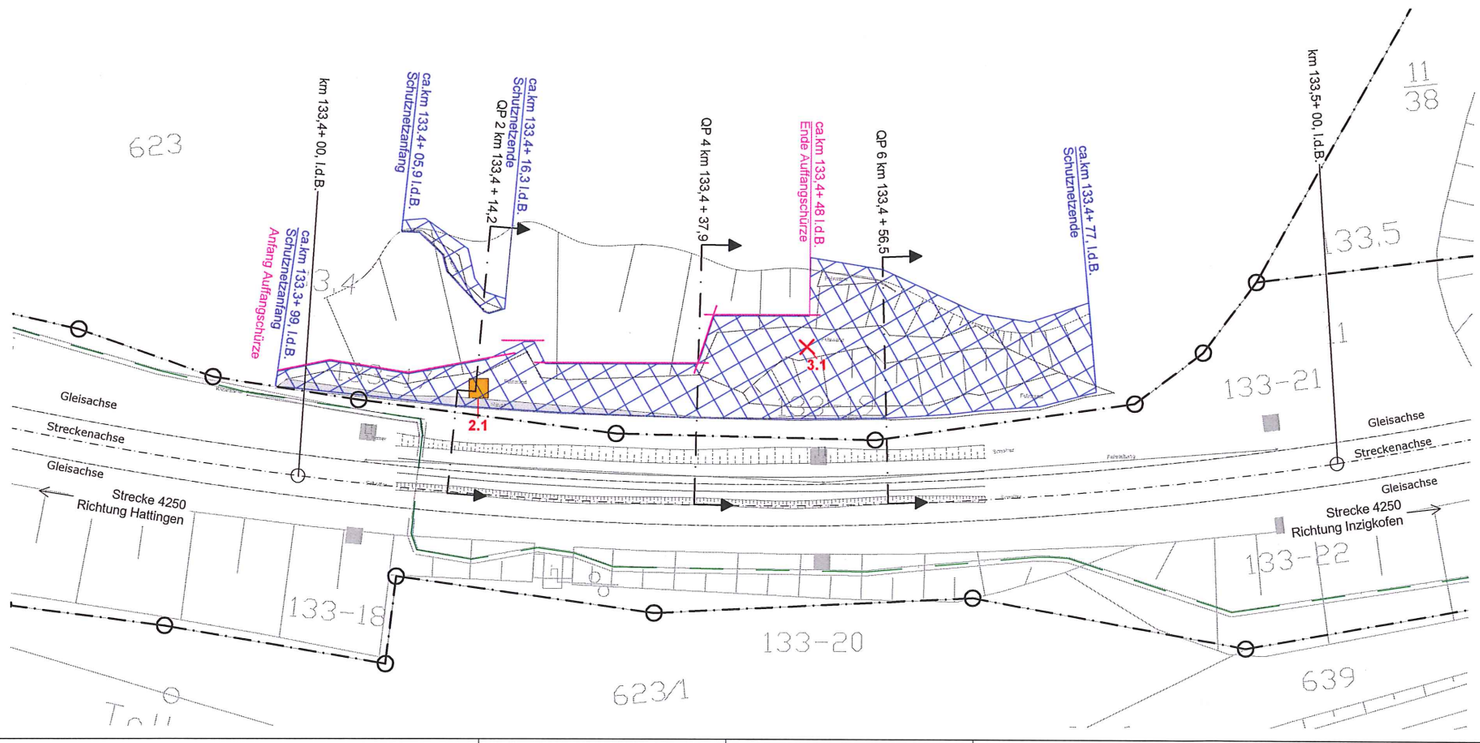

LEGENDE

Bestand:

- DB-Grundstücksgrenze
- Flurstücksgrenze
- 910 Flurstücks-Nr.
- Gleisachse
- Böschung eingemessen
- Profillinie mit Bezeichnung und Richtung
- Kabelkanal eingemessen

Planung:

- Auffangschürze
- LST-Kabel (nachrichtlich)
- LWL kabel (nachrichtlich)
- Telekom (nachrichtlich)
- Hochfestes Stahldrahtgeflecht, Geobrugg System Tecco G 65/3 o.glw.
- Einzelsicherung mit Bereichs-Nr.
- Spritzbetonsicherung mit Bereichs-Nr.

Variante 2:	
ca. 1359 m²	Schutznetz
ca. 62 m	Auffangschürze
1 Stk.	Spritzbetonsicherung
1 Stk.	Einzelsicherungen

Plangrundlage: Rapp Regioplan GmbH, Lageplan, Stand: 03/2017

Index	Änderungen bzw. Ergänzungen	Name	Datum

Prüfvermerke

Die Übereinstimmung der Zeichnung mit der Ausführung bestätigt:
Für den Auftragnehmer: ..... Ort, Datum, Unterschrift
Für die DB Netz AG ..... Ort, Datum, Unterschrift

Freigabe zur bautechnischen Prüfung ..... Ort, Datum, Unterschrift
Prüfingenieur:

Interoperabilität geprüft (benannte Stelle), Name
Datum geprüft / genehmigt
Datum geprüft / genehmigt
Datum geprüft / genehmigt

Eisenbahn-Bundesamt: gleichgestellt mit Prüfexemplaren geprüft / genehmigt
Datum
Freigabe der Ausführungsunterlagen
☐ mit Regelungen durch den BVB
Freigabe-Nr. EBT-a-80nd-701 / .....
Ort, Datum, Unterschrift
Genehmigung zur Bauausführung
Ort, Datum, Unterschrift

Lageskizze: Watschingen, Engen, Hattingen, Inzigkofen, 4250

Auftragnehmer: Planverfasser: Gemeinschaft für Baugeologie
Ort, Datum, Unterschrift
Bauherr: DB NETZE Planung DB NETZE

Ausgabe vom: 18.07.2017
Auftrags-Nr.: e-434516

	Datum	Name
gez.	07/2017	Ks
bearb.	07/2017	Ho
gepr.	07/2017	Ks

Plan-Nr.: V-4.2.1
Planart: Vorplanung
Planzeichen: lbu
Blattgr.: 970 x 297 mm
Einwirkungen (Lastmodelle): RIL 836
Höhen- und Koordinatensystem: DHHN92 DB_REF

Maßstab: 1: 250
Projekt: Felssicherung
Lageplan mit Sicherungsmaßnahmen, Variante 2
km 133,397 bis km 133,477 l.d.B
Strecke: Felssicherung
DB-Strecke 4250 - Hattingen - Engen, km 133,17 bis km 133,48

Bauwerksnummer			Brückennr.
Strecke	Kilometer	Kennzahl	
4250	133,397		

Barcode

Plotdatum: 24.07.2017
Plotmaßstab: 1:250
g:\a201\s339\a34\a34516\4_felssicherungen_4250_engen_km133_vor\planung\v_4_1_lp_20170427.dwg