
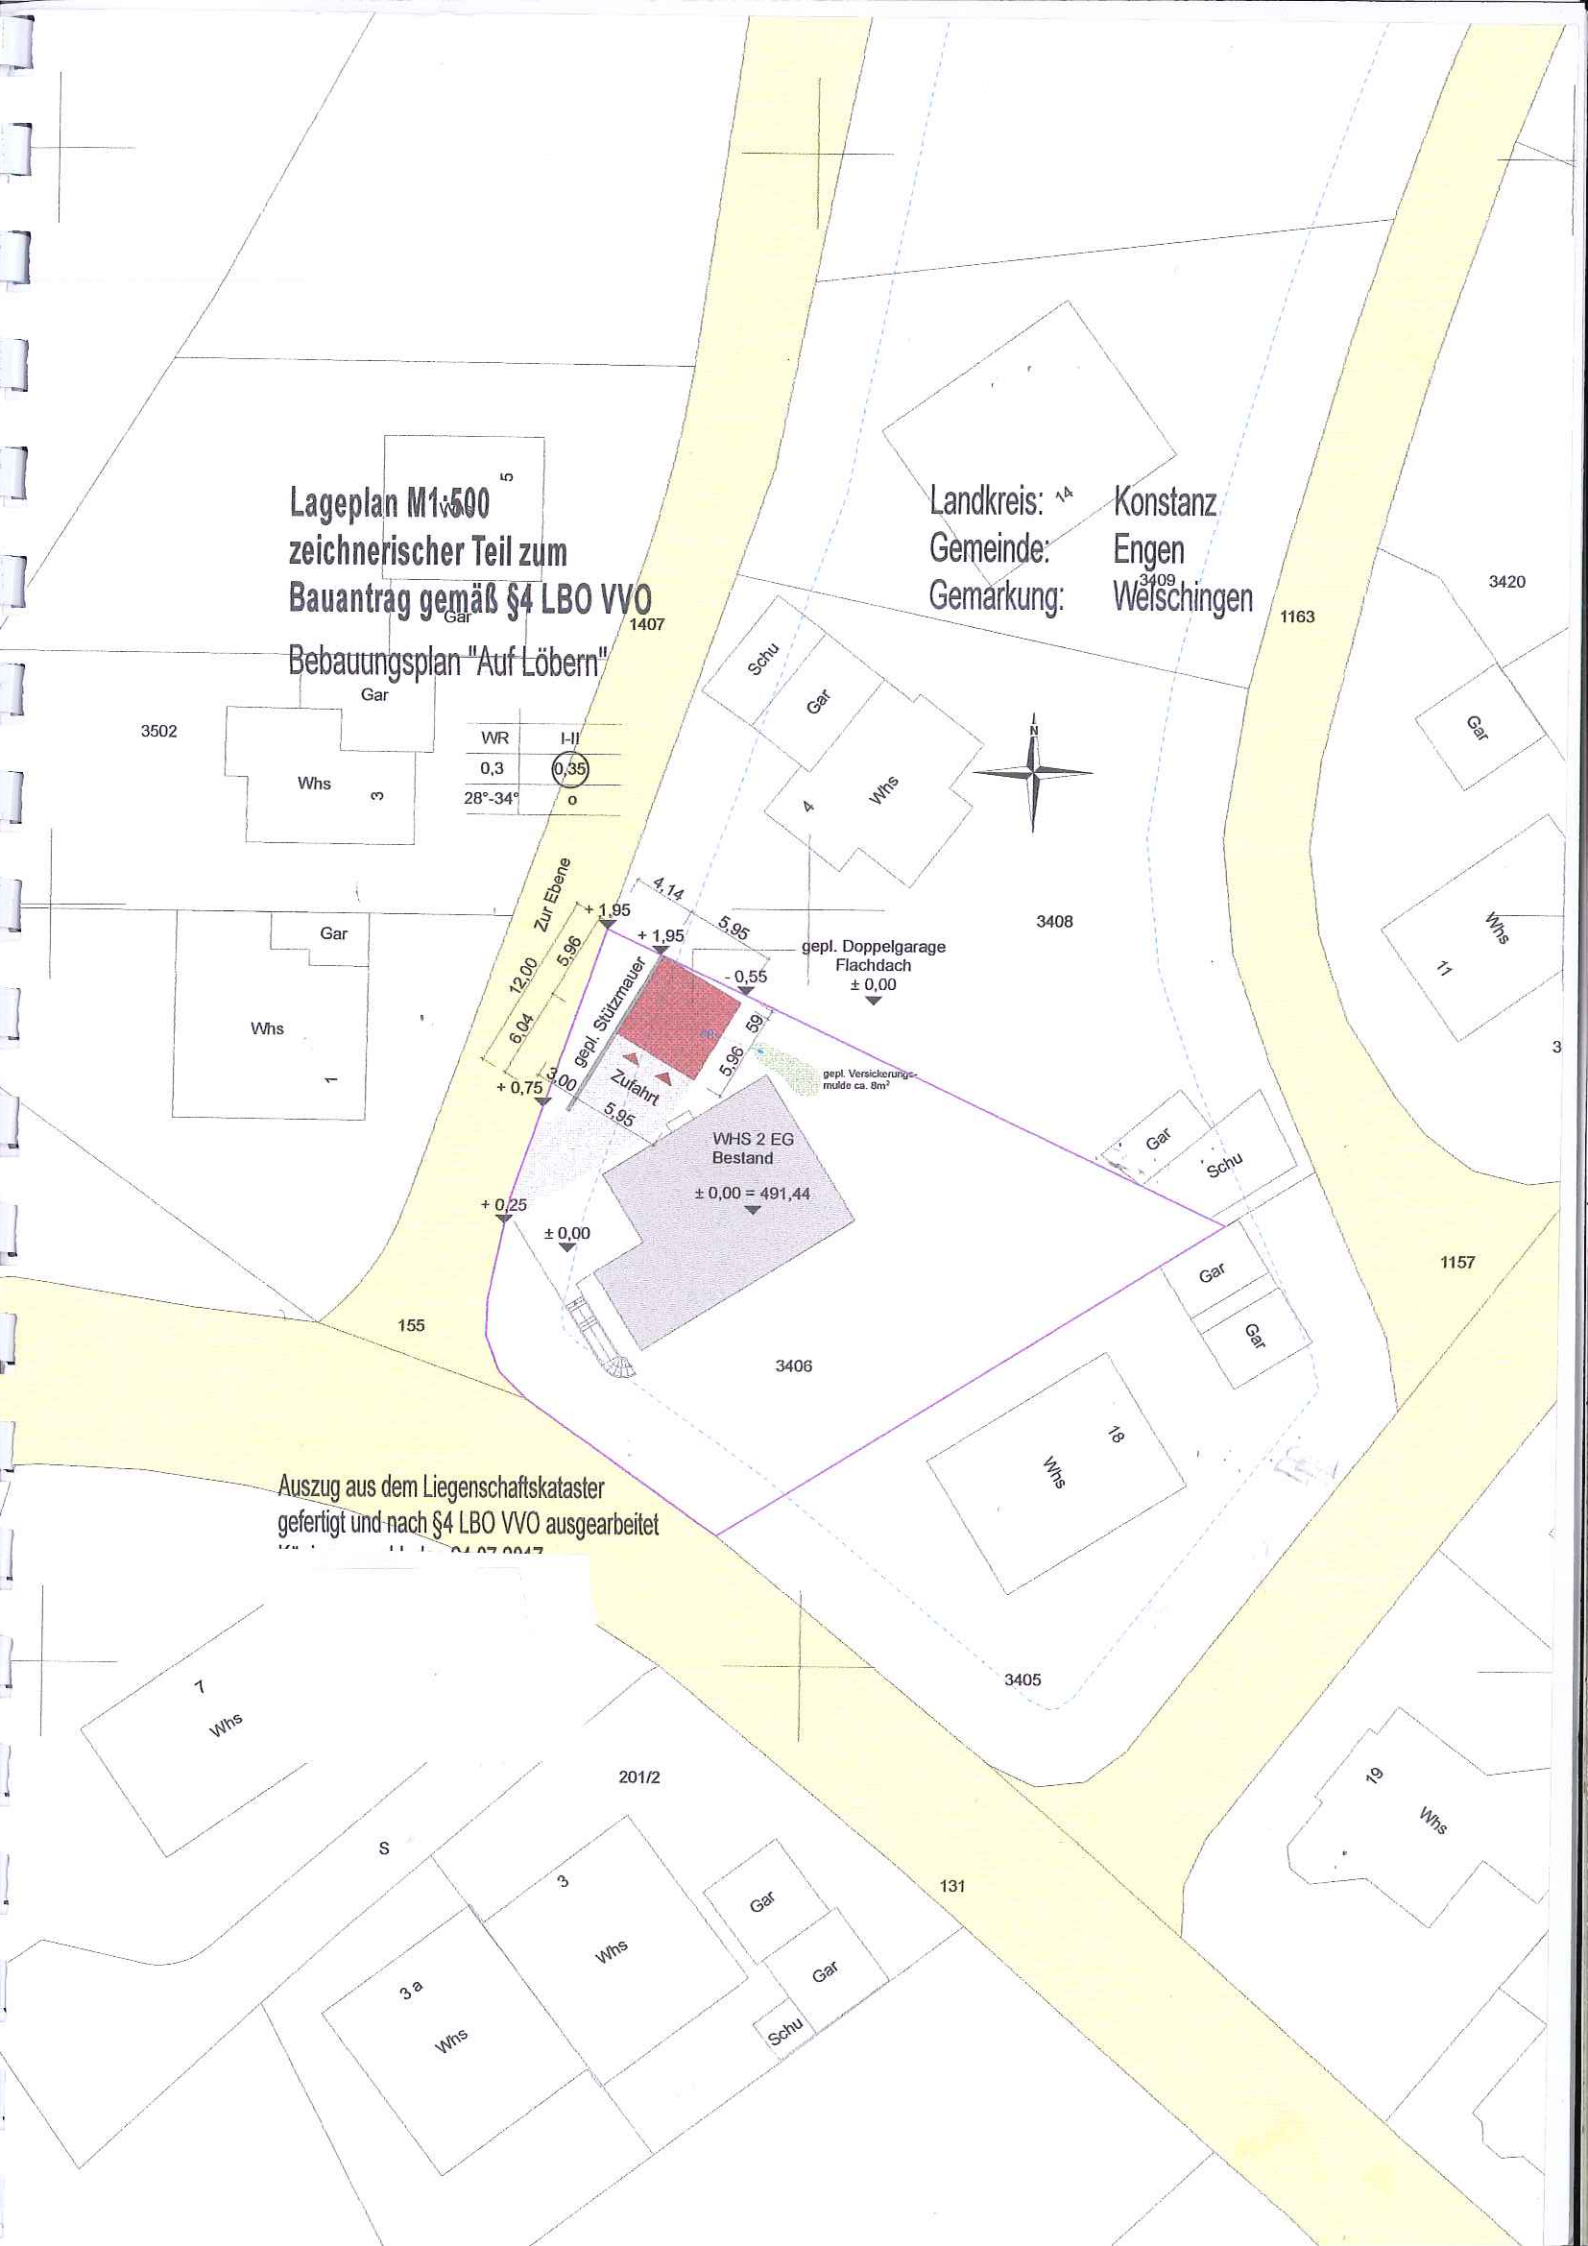


Lageplan M1:500
zeichnerischer Teil zum
Bauantrag gemäß §4 LBO VVO
Bebauungsplan "Auf Löbern"

Landkreis: ^{VA} Konstanz
 Gemeinde: Engen
 Gemarkung: ³⁴⁰⁹ Welschingen

WR	I-II
0,3	0,35
28°-34°	0

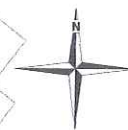

Auszug aus dem Liegenschaftskataster
 gefertigt und nach §4 LBO VVO ausgearbeitet
 11.11.2017