


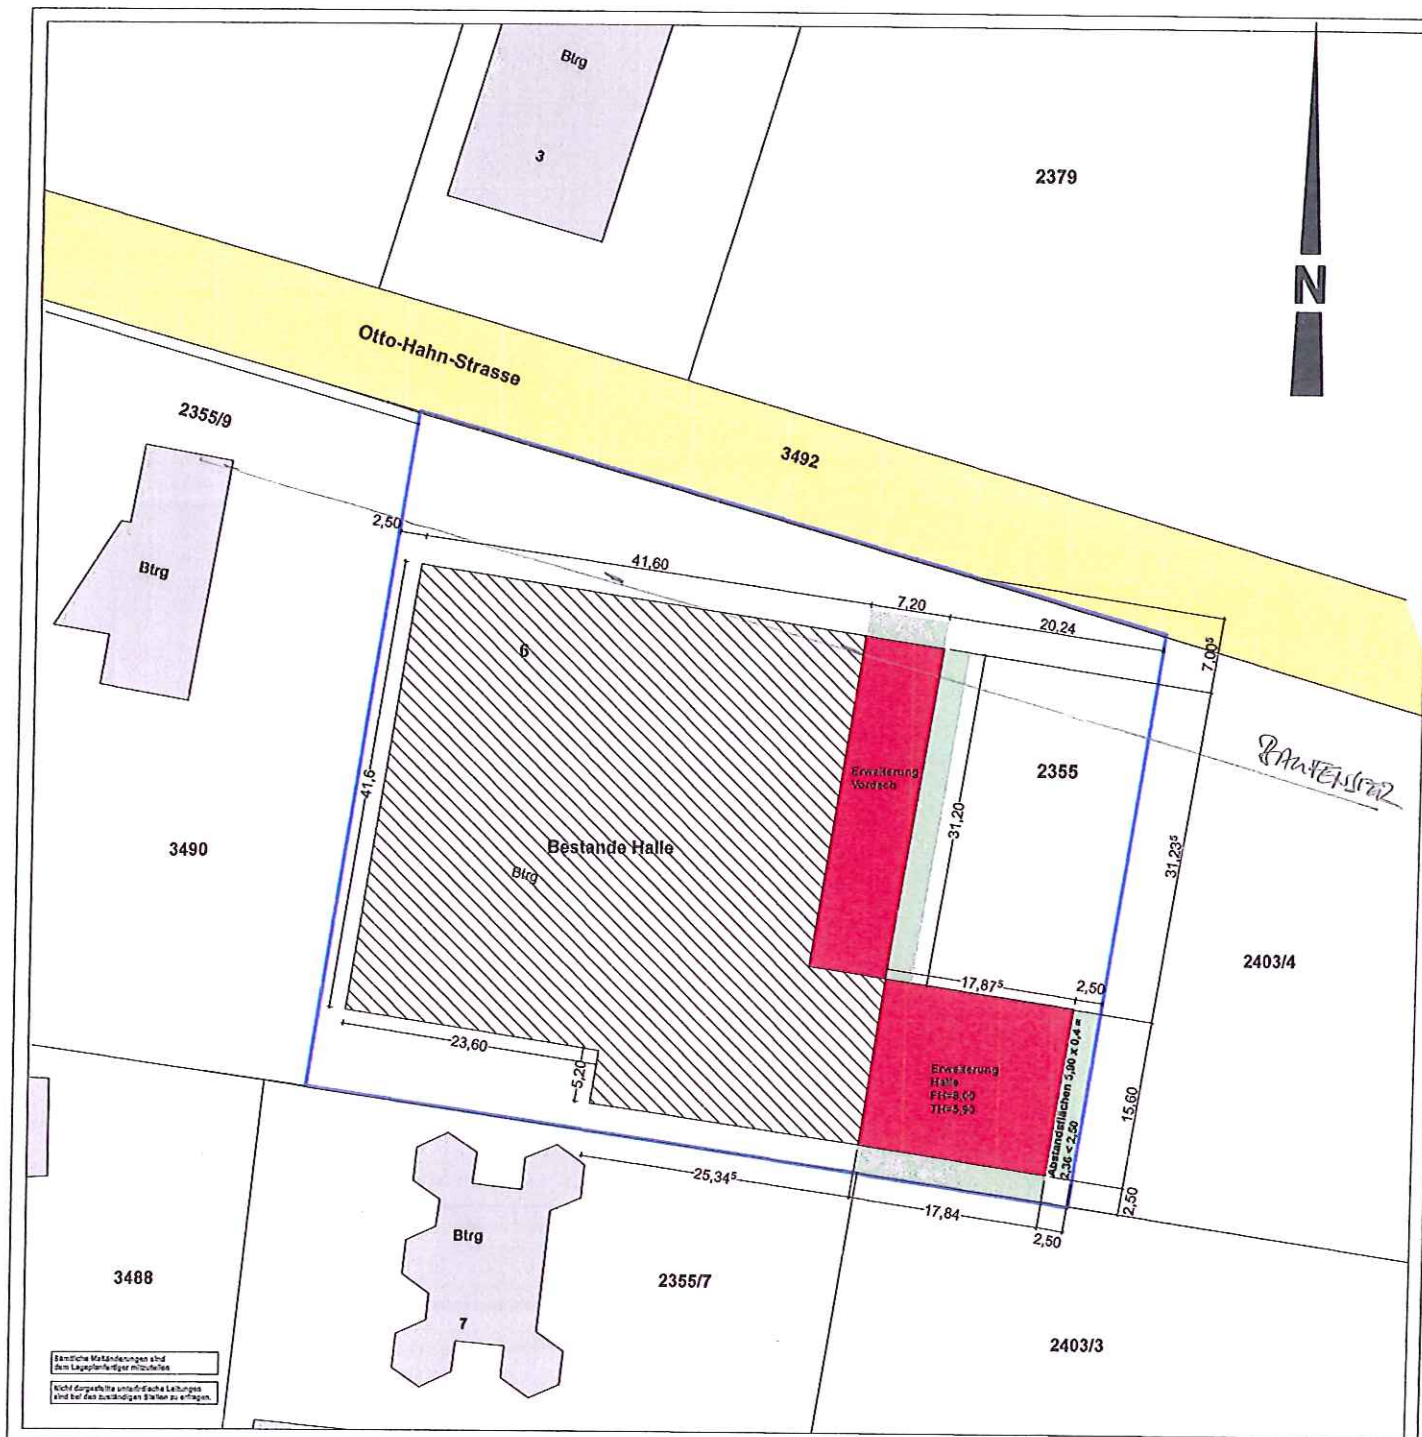

Lageplan

zeichn. Teil zum Bauantrag (§ 4 LBO VVO)

Landkreis
Gemeinde
Gemarkung

Konstanz
Engen
Welschingen

BAUVORHABEN:
Vordach und Anbau an
bestehende Halle

OBJEKT:
LGBNR. 2355
Otto-Hahn-Str. 8
D-78234 Engen-Welschingen
Flumr: 2355

BAUHERR:

PLANVERFASSER:

Auszug aus dem Liegenschaftskataster und Einzelzeichnung nach § 4 Abs. 4 und 5 LBO VVO

- Höhenangaben im Neuen System -
TH - Traufhöhe / FH - Firsthöhe
L - Lichtmast / V - Verkehrsschild
Ergänzende Geb. maß: s. Arch. pläne

MASSTAB: 1:500

fl. ll.