


Landkreis: Konstanz

Gemeinde: Engen

Gemarkung: Engen

Lageplan - zeichnerischer Teil
zum Bauantrag (§4 LBOVVO)

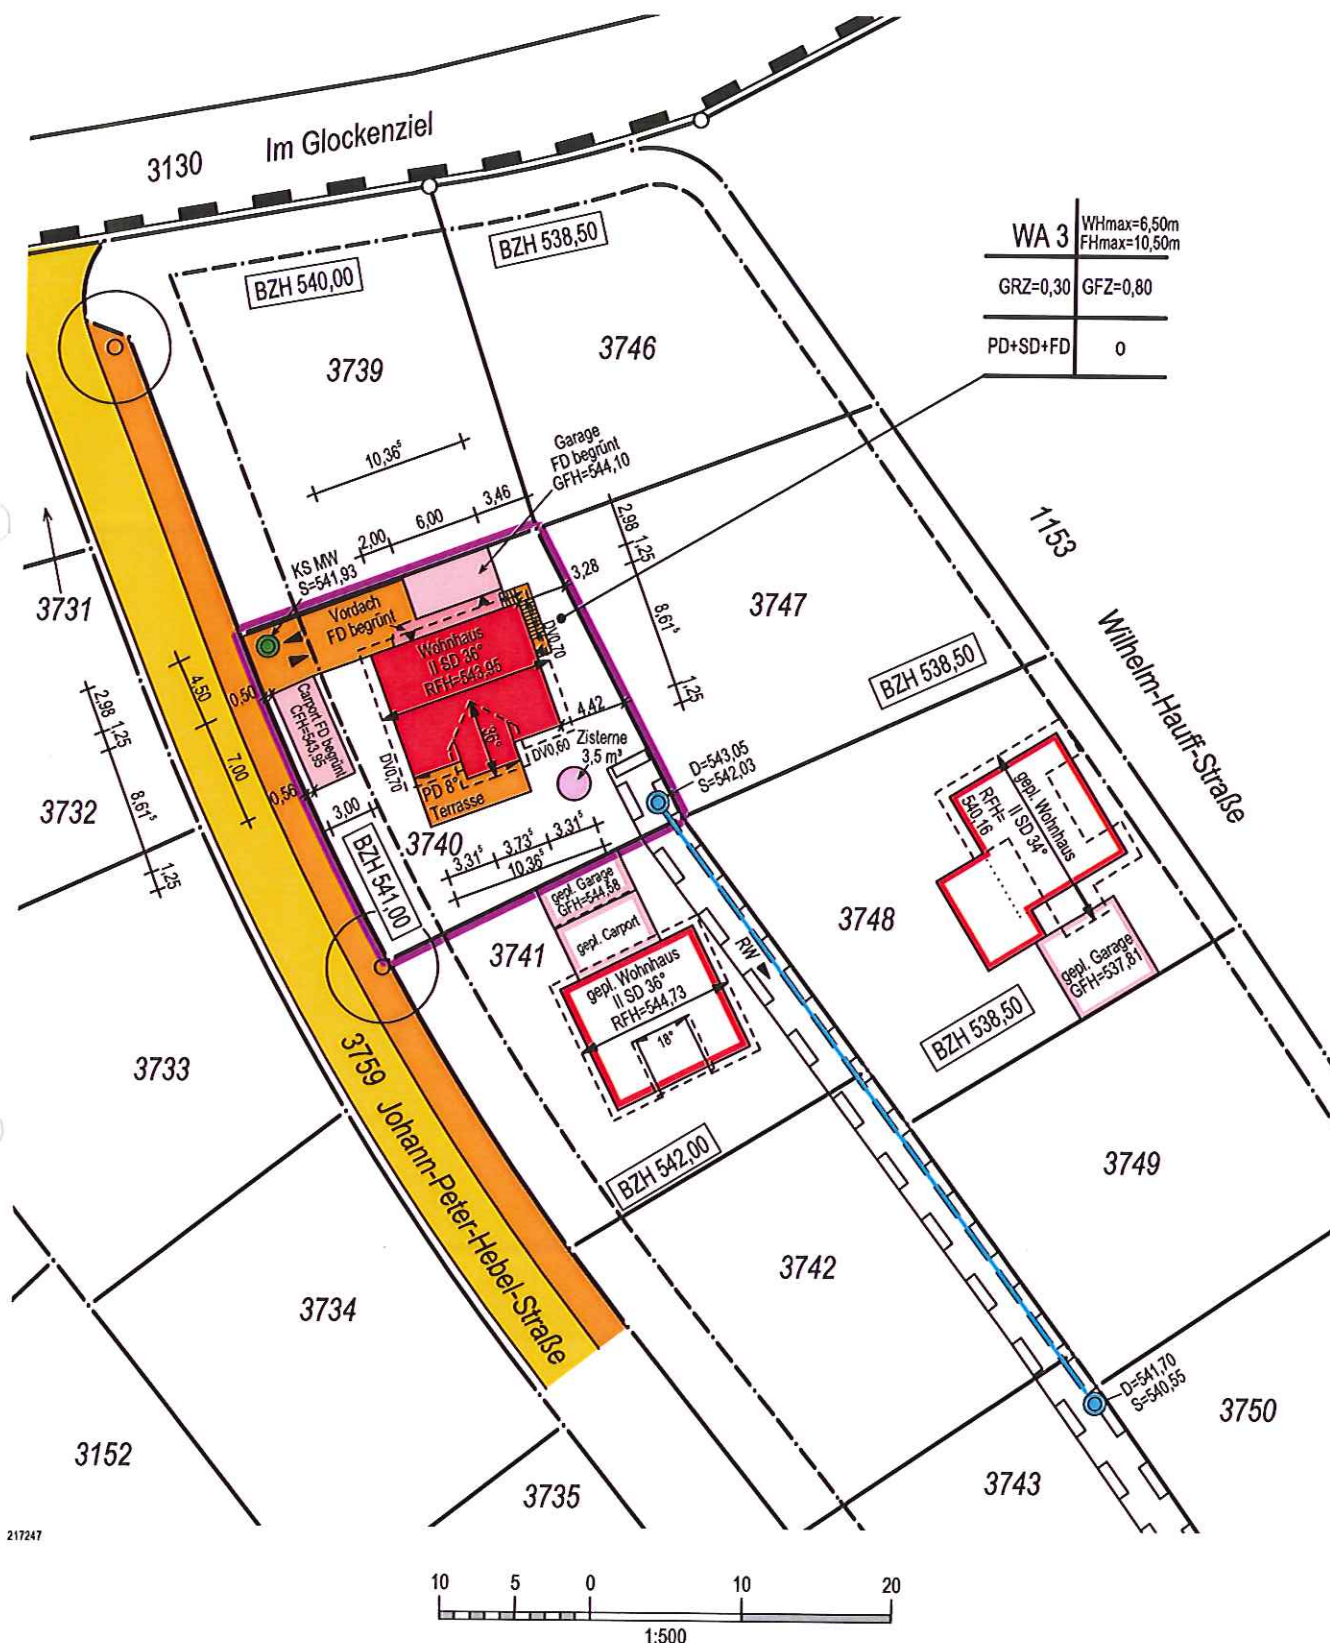

217247

Villingen-Schwenningen, den 20.08.2017

PL-ING. HOLGER GILBERT

Auszug aus dem Liegenschaftskataster und
Einzeichnungen nach §4 (3) und (4) LBOVVO.

Maßänderungen sind dem Planfertiger mitzu-
teilen. Weitere, über die lt. §4 (10) LBOVVO
dazustellende Versorgungsleitungen auf dem
Baugrundstück sind bei den zuständigen Stel-
len zu erfragen.